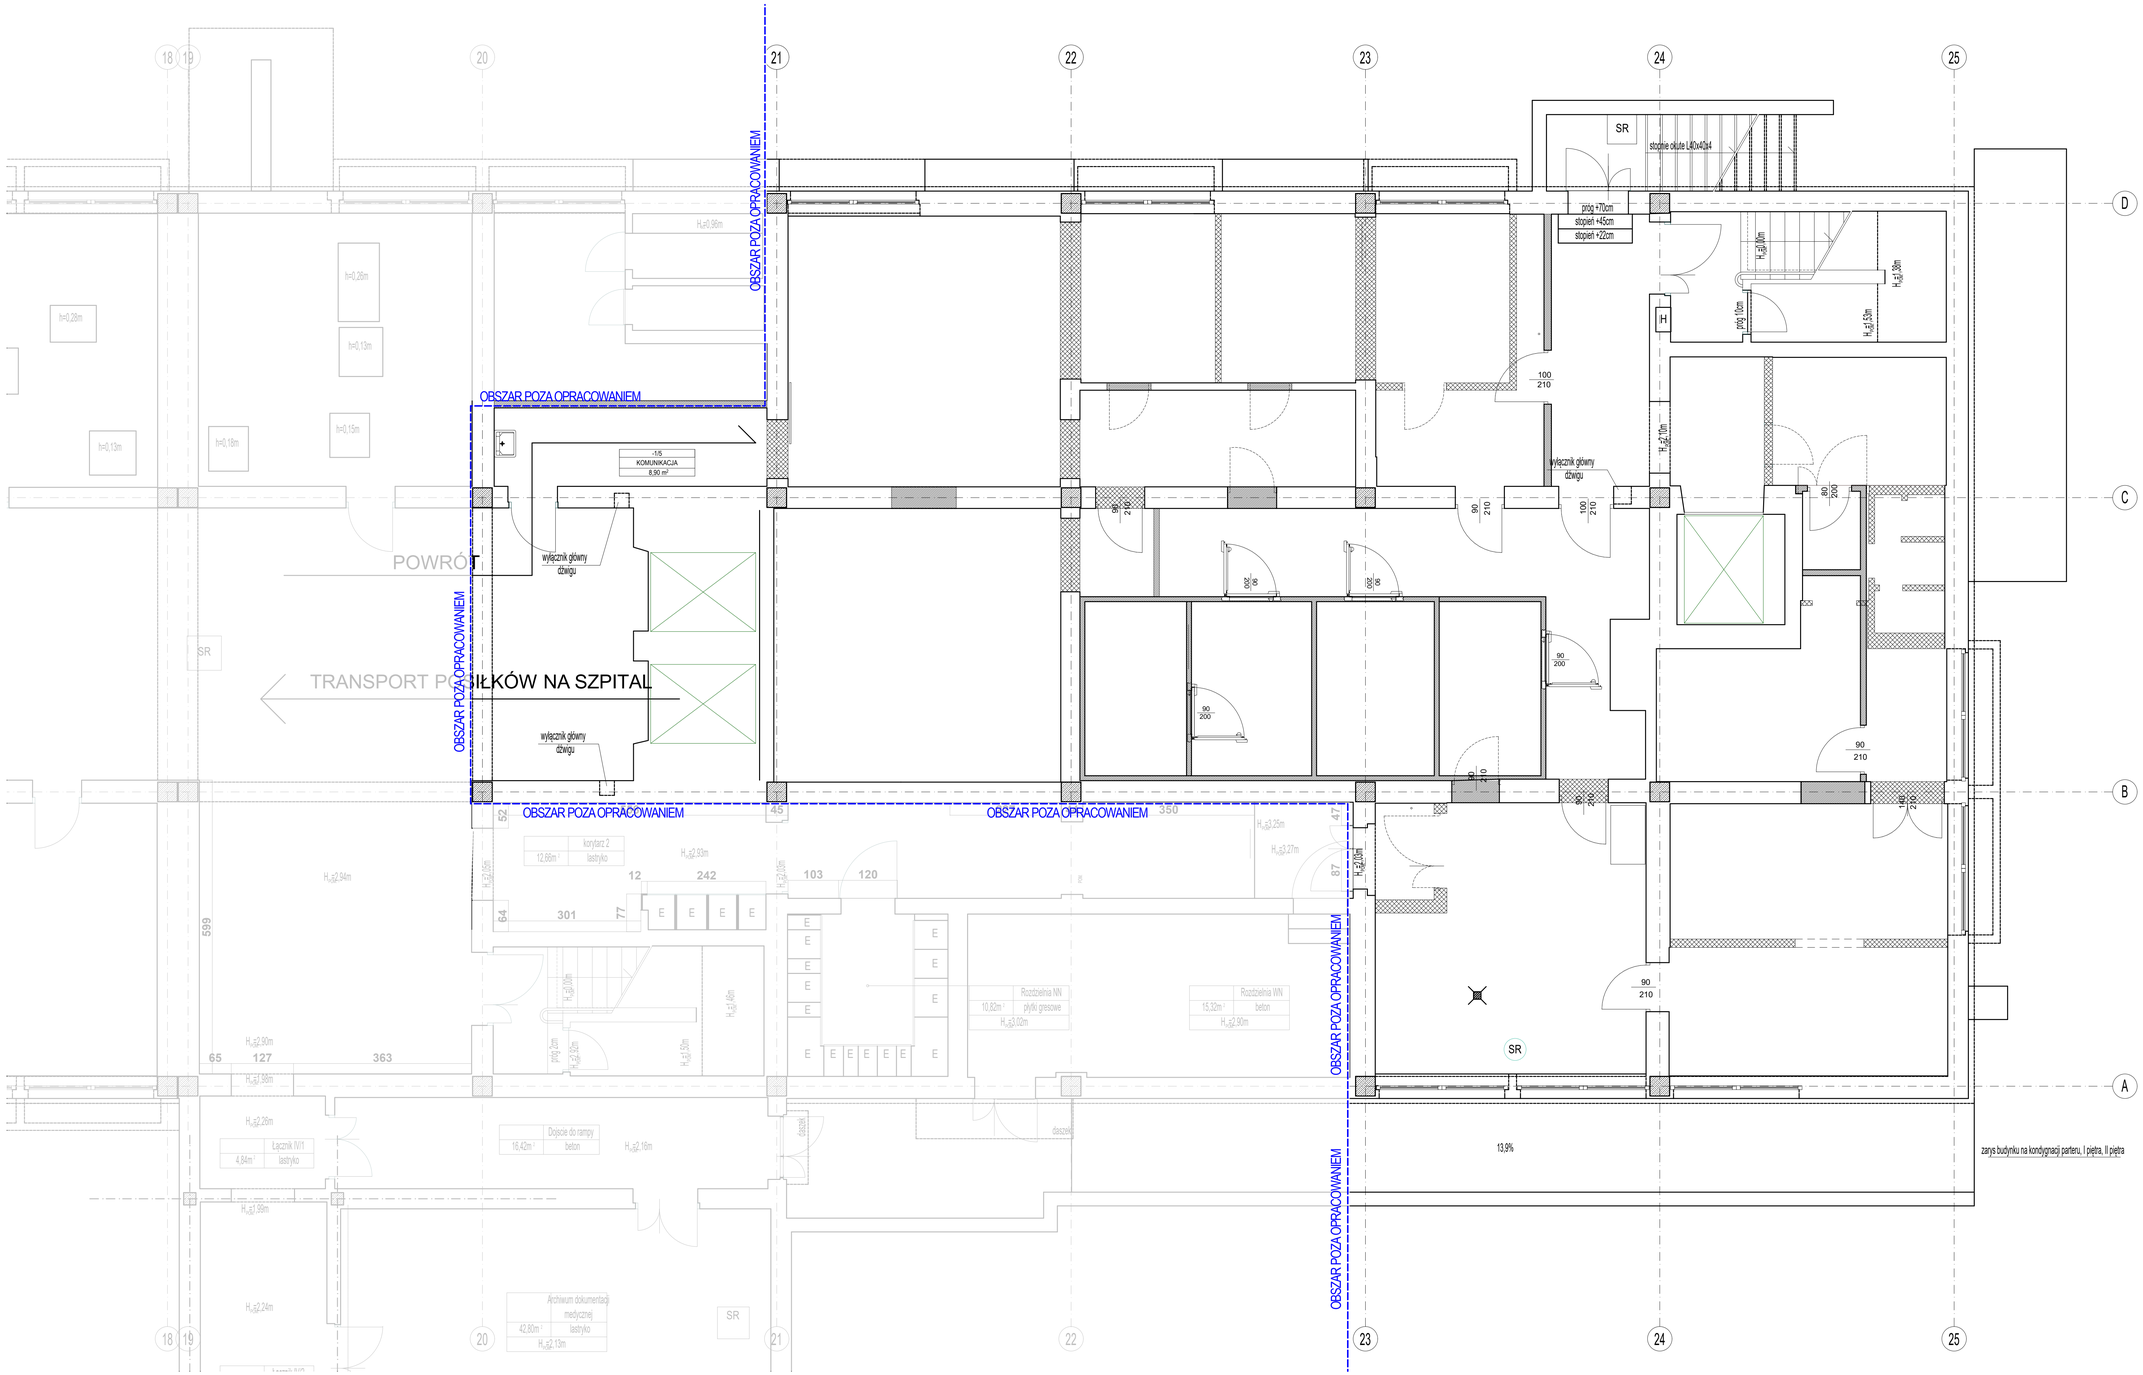

WYBURZENIA

WYMUROWANIA

LIKWIDOWANE OTWORY DRZWIOWE

PRZEKUWANE OTWORY DRZWIOWE

PRACOWNIA ARCHITEKTURY
UL. KRASZEWSKIEGO 25/2 60-501 POZNAŃ
WWW.P-3.PL +48 607100605 INFO@P-3.PL

TEMAT:	KONCEPCJA PRZEBUDOWY KUCHNI SZPITALA WOJEWÓDZKIEGO W POZNANIU WRAZ Z ZAPLECZEM
LOKALIZACJA:	SZPITAL WOJEWÓDZKI W POZNANIU, UL. JURASZÓW 7/19, 60-101 POZNAŃ
INWESTOR:	SZPITAL WOJEWÓDZKI W POZNANIU
BRANŻA:	ARCHITEKTURA
FAZA:	KONCEPCJA
TREŚĆ RYSUNKU:	KONCEPCJA DLA PRAC BUD. PIWNICY — SKALA: 1: 50
AUTOR:	mgr inż. arch. Radosław Popławski, UPR BUD. WP-OW/OKOUs/8/60/2008
OPRACOWAŁA:	mgr inż. arch. Joanna Mackowiak

NINIEJSZE DZIEŁO STANOWI DZIEŁO AUTORSKIE - POSIADA OCHRONĘ ZGODNIE Z USTAWĄ O ZNAK ACH. TOW. OPRAWIE AUTORSKIM - PRAWA PORZĄDKOWE

RYS 04