



CZĘŚĆ A

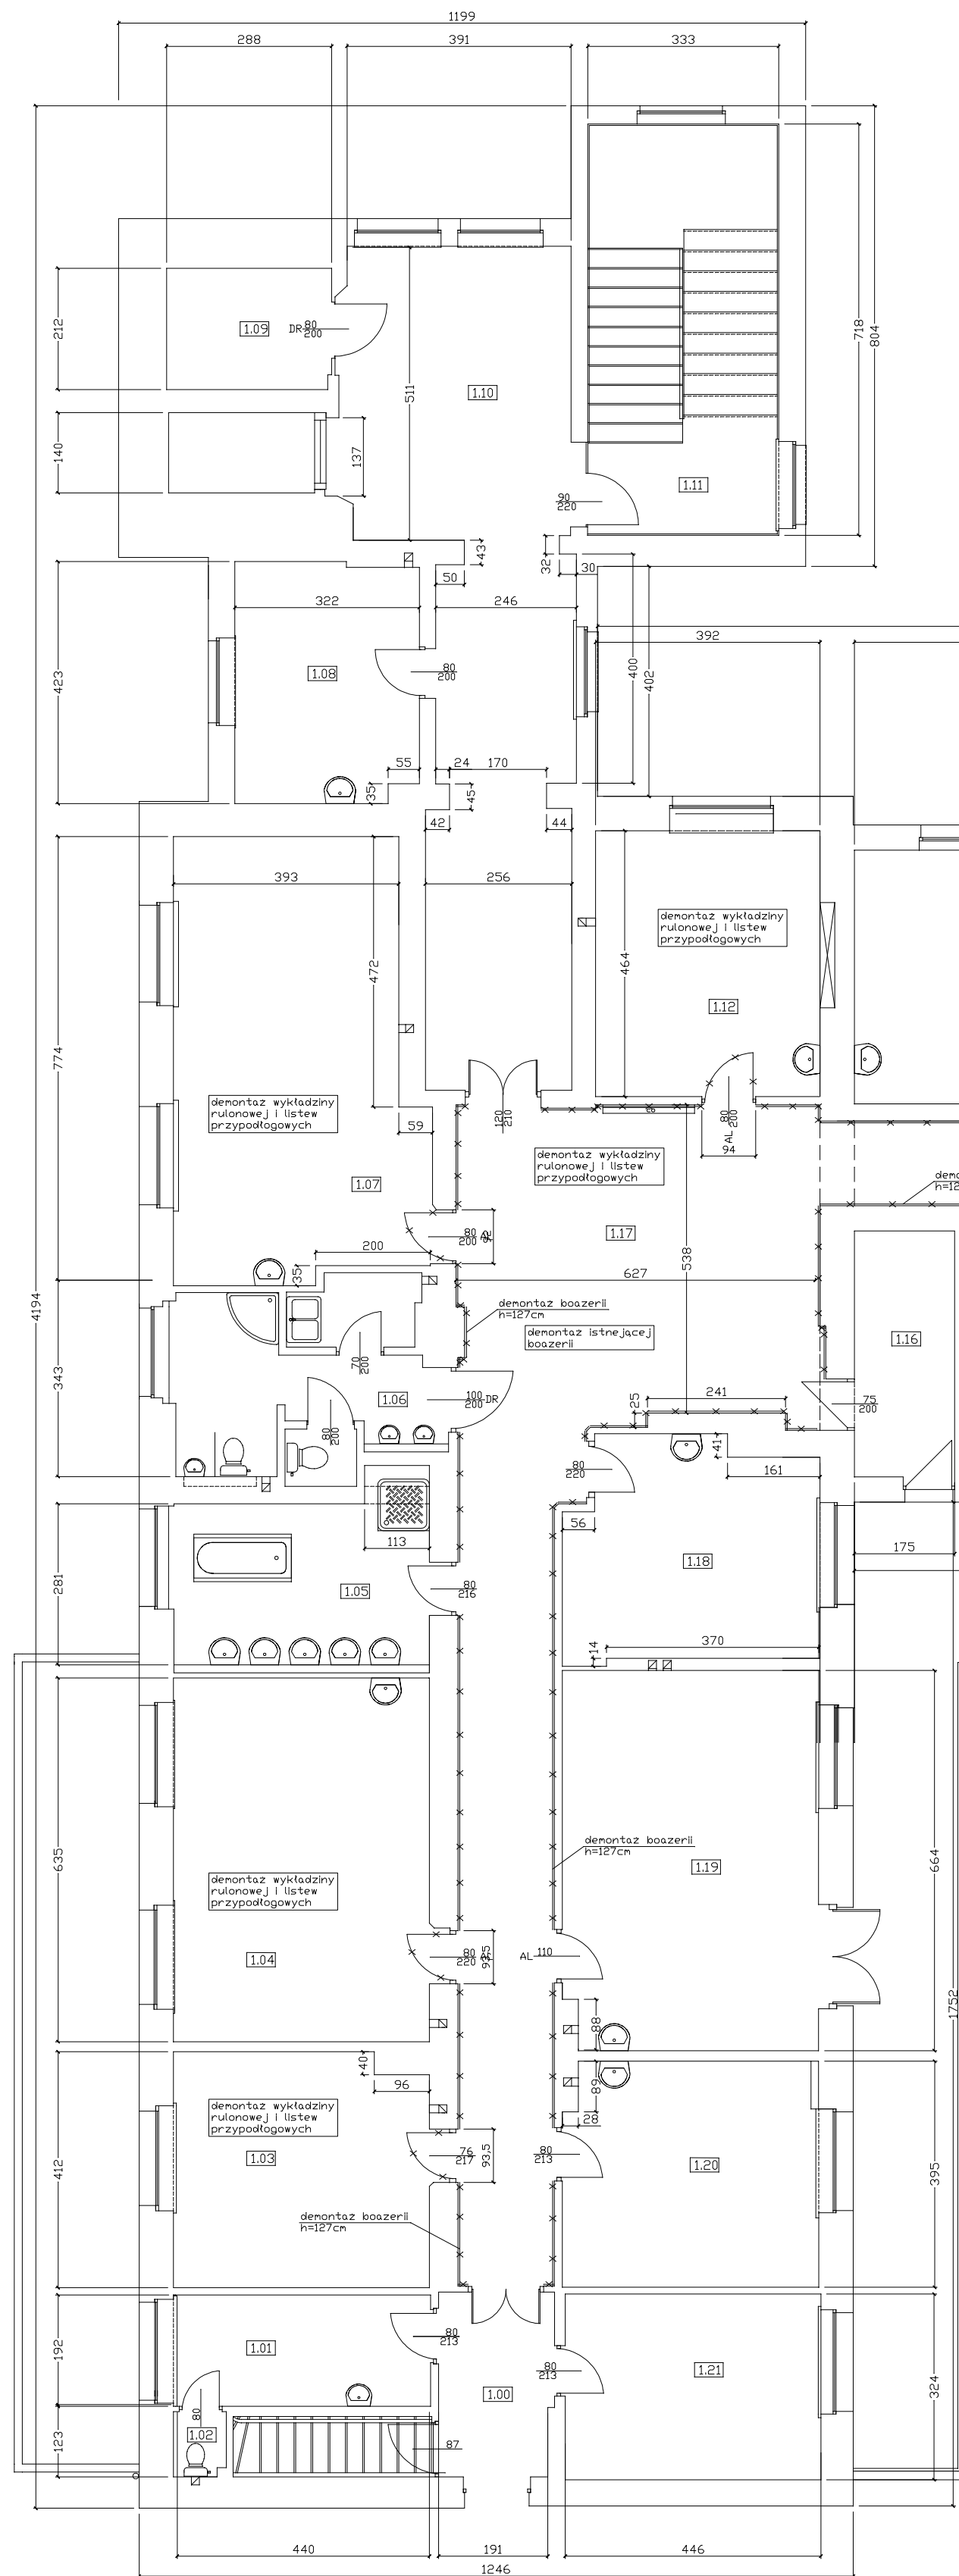

CZĘŚĆ B

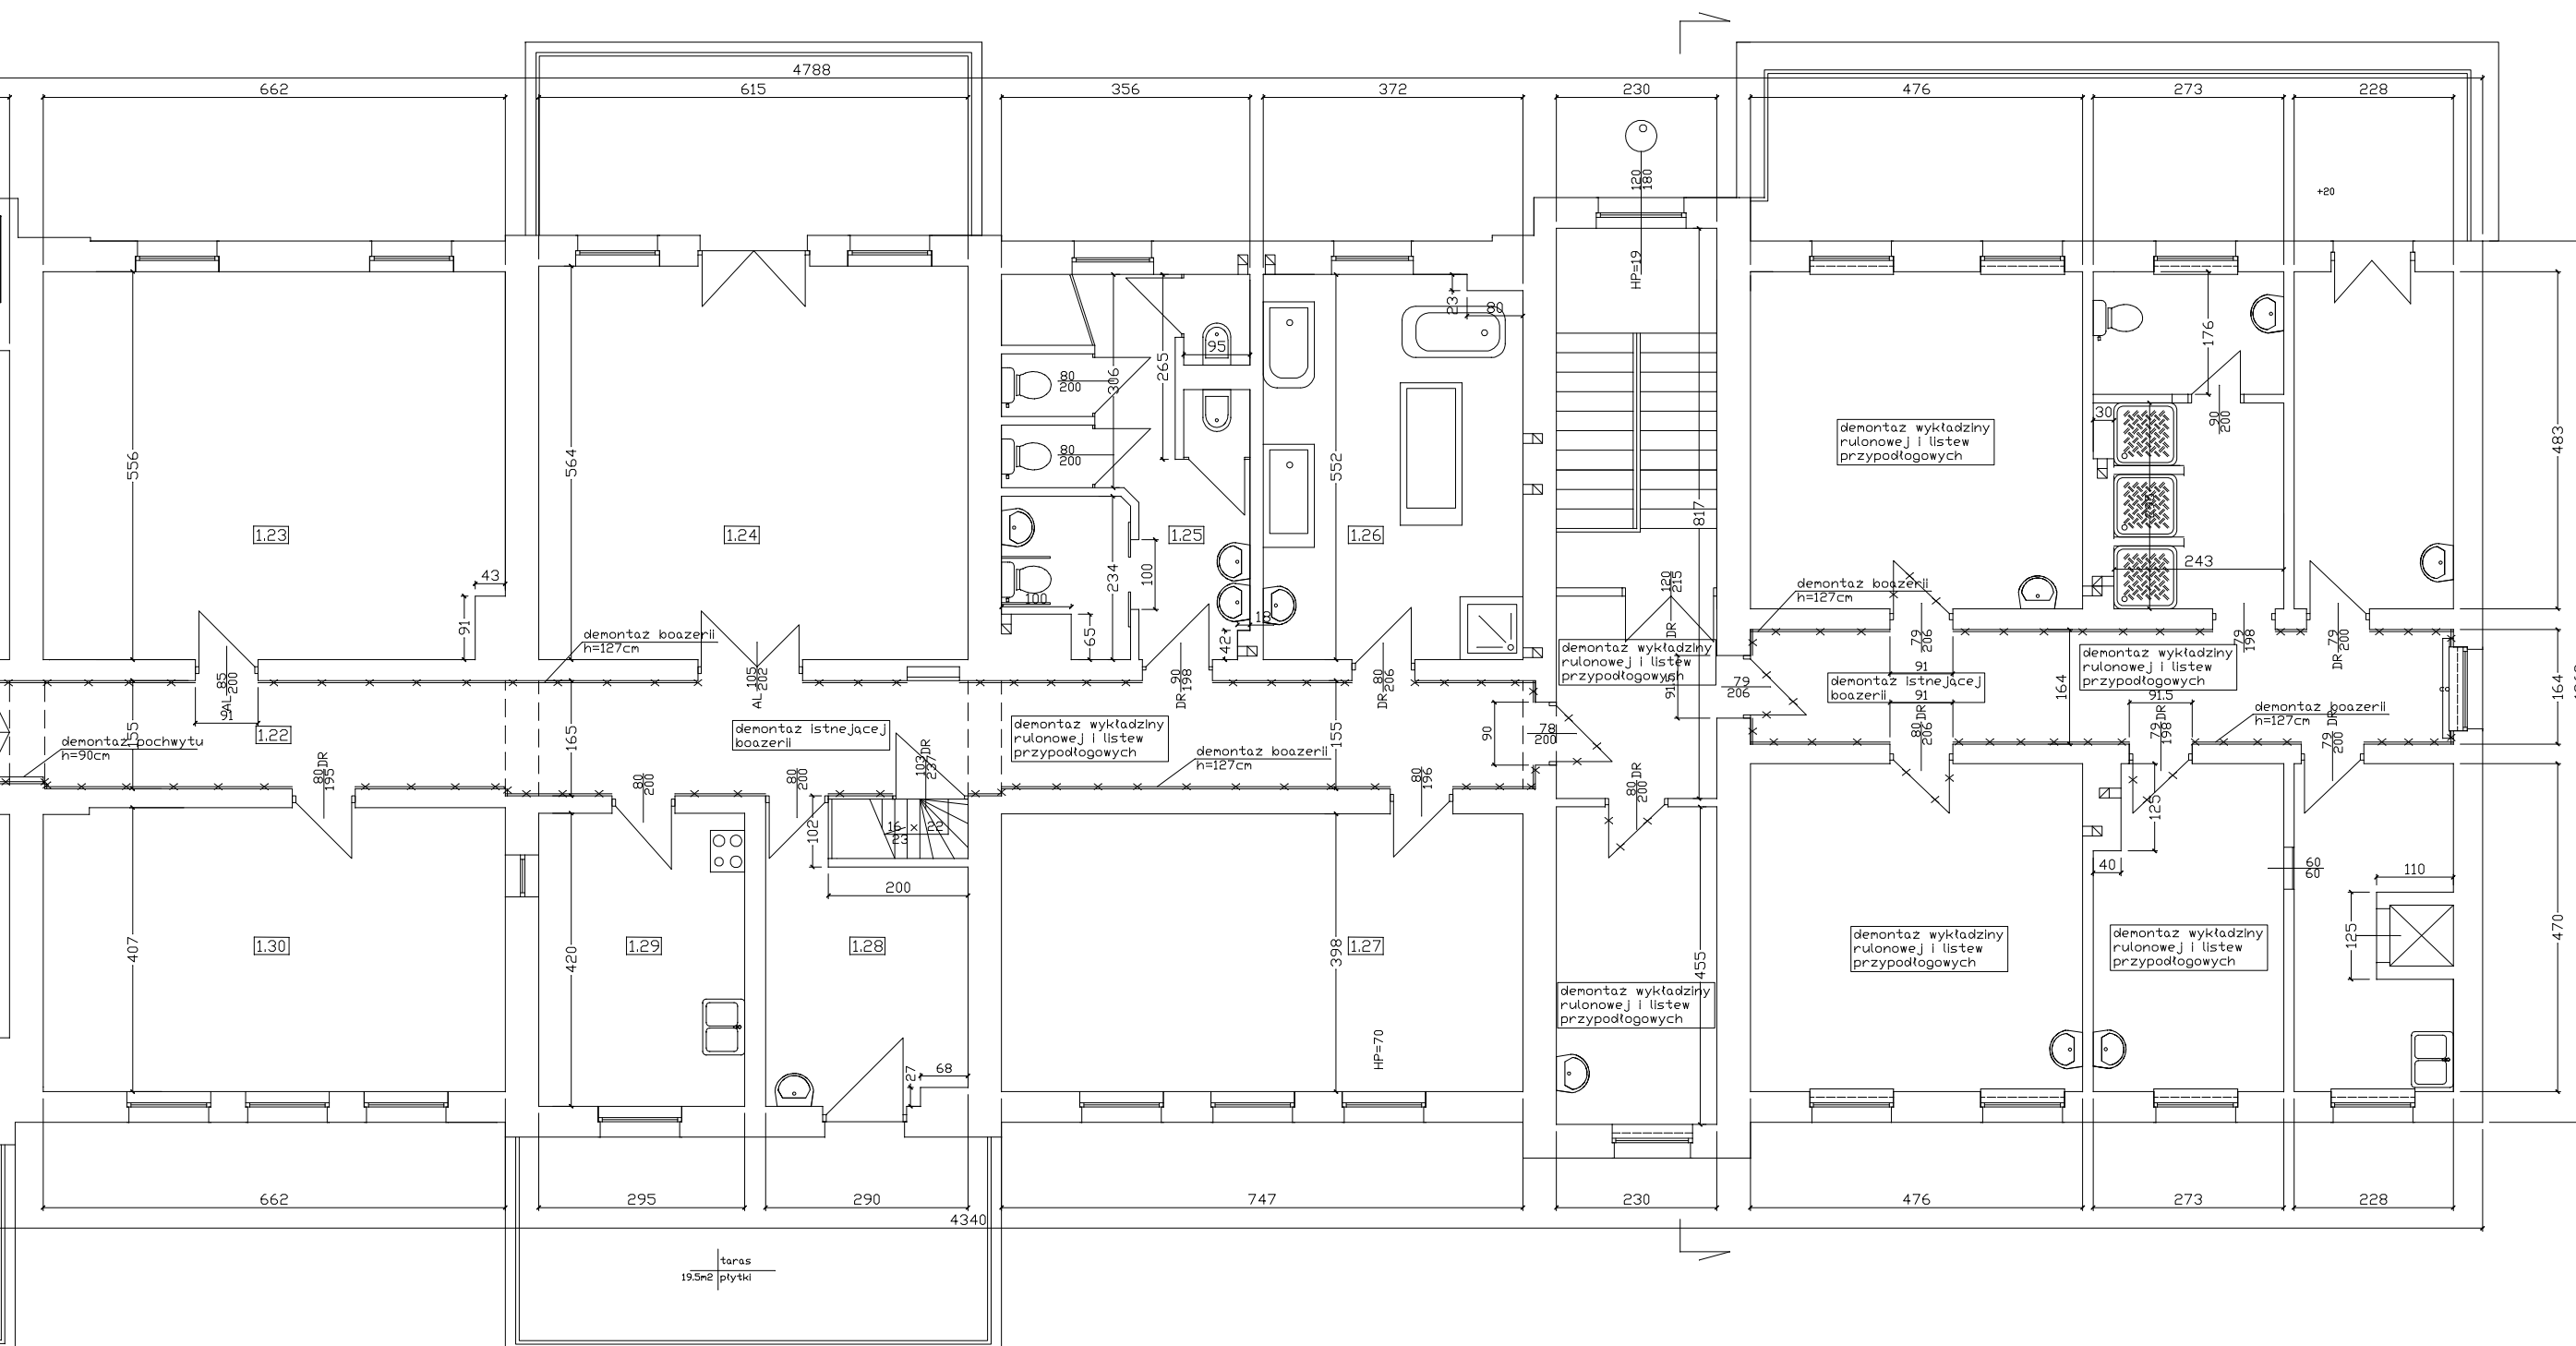

SPIS POMIESZCZEŃ

Nr.	nazwa	materiał	pow.	Nr.	nazwa	materiał	pow.
0.00	przedsionek	PCV	6,39 m2	1.22	korytarz	PCV	33,55 m2
1.01	pom. sanitarne	plytki ceramiczne	8,55 m2	1.23	s. rehabilitacyjna	PCV	34,44 m2
1.02	ubikacja	plytki ceramiczne	0,93 m2	1.24	swietlica	PCV	32,93 m2
1.03	sala pacjentów	PCV	18,61 m2	1.25	łazienka	plytki ceramiczne	17,67 m2
1.04	sala pacjentów	PCV	28,63 m2	1.26	s. masażu wod.	plytki ceramiczne	21,16 m2
1.05	pom. sanitarne	plytki ceramiczne	14,06 m2	1.27	swietlica	PCV	29,73 m2
1.06	łazienka	plytki ceramiczne	13,90 m2	1.28	gab. lekarski	PCV	9,56 m2
1.07	sala pacjentów	PCV	31,65 m2	1.29	kuchnia	plytki ceramiczne	12,46 m2
1.08	pokój lekarzy	PCV	13,77 m2	1.30	swietlica	PCV	26,40 m2
1.09	pokój	PCV	6,11 m2	1.31	przedsionek	PCV	6,67 m2
1.10	hol	PCV	42,72 m2	1.32	sala pacjentów	PCV	10,47 m2
1.11	klatka schodowa	PCV	23,84 m2	1.33	klatka schodowa	lastrico	11,84 m2
1.12	sala pacjentów	PCV	17,82 m2	1.34	korytarz	PCV	16,51 m2
1.13	gabinet masażu	plytki ceramiczne	17,40 m2	1.35	sala pacjentów	PCV	22,37 m2
1.14	sala pacjentów	PCV	17,11 m2	1.36	sala pacjentów	PCV	12,33 m2
1.15	swietlica	PCV	24,19 m2	1.37	kuchnia	plytki ceramiczne	9,34 m2
1.16	pom. socjalne	PCV	7,79 m2	1.38	pokój	plytki ceramiczne	11,02 m2
1.17	hol	PCV	73,01 m2	1.39	łazienka	plytki ceramiczne	12,06 m2
1.18	pokój pielęgniarok	PCV	16,21 m2	1.40	sala pacjentów	PCV	22,99 m2
1.19	sala pacjentów	PCV	29,43 m2			SUMA	797,54 m2
1.20	sala pacjentów	PCV	17,40 m2				
1.21	dyżurka	PCV	14,52 m2				

PRACOWNIA PROJEKTOWA ARCH. JANUSZ DUBICKI			
60-616 POZNAN OS. WŁ. ŁOKIETKA 12 H TEL./FAX: 061 8 244 448			
Utwór	Investor	Szpital Wojewódzki w Poznaniu	
81/2017	60-479 Poznań, ul. Juraszów 7-17	Nr. Rysunku	
Stan opracowania		Brzoza	
P.B.+W.		ARCH.	
Data opracowania		Stan	
04.2017r.		1:100	
Tytuł rysunku		STAN ISTNIEJĄCY + ROZBIÓRKI	
Projektant	Podpis	Opracował	Podpis
JANUSZ DUBICKI		HUBERT JERUZAL	
mgr inż. arch. upr. bud. 454/87/r		mgr inż. arch.	