

0. korytarz

169,82m²
1. sioła lekcyjna

49,31m²
2. sioła lekcyjna

49,31m²
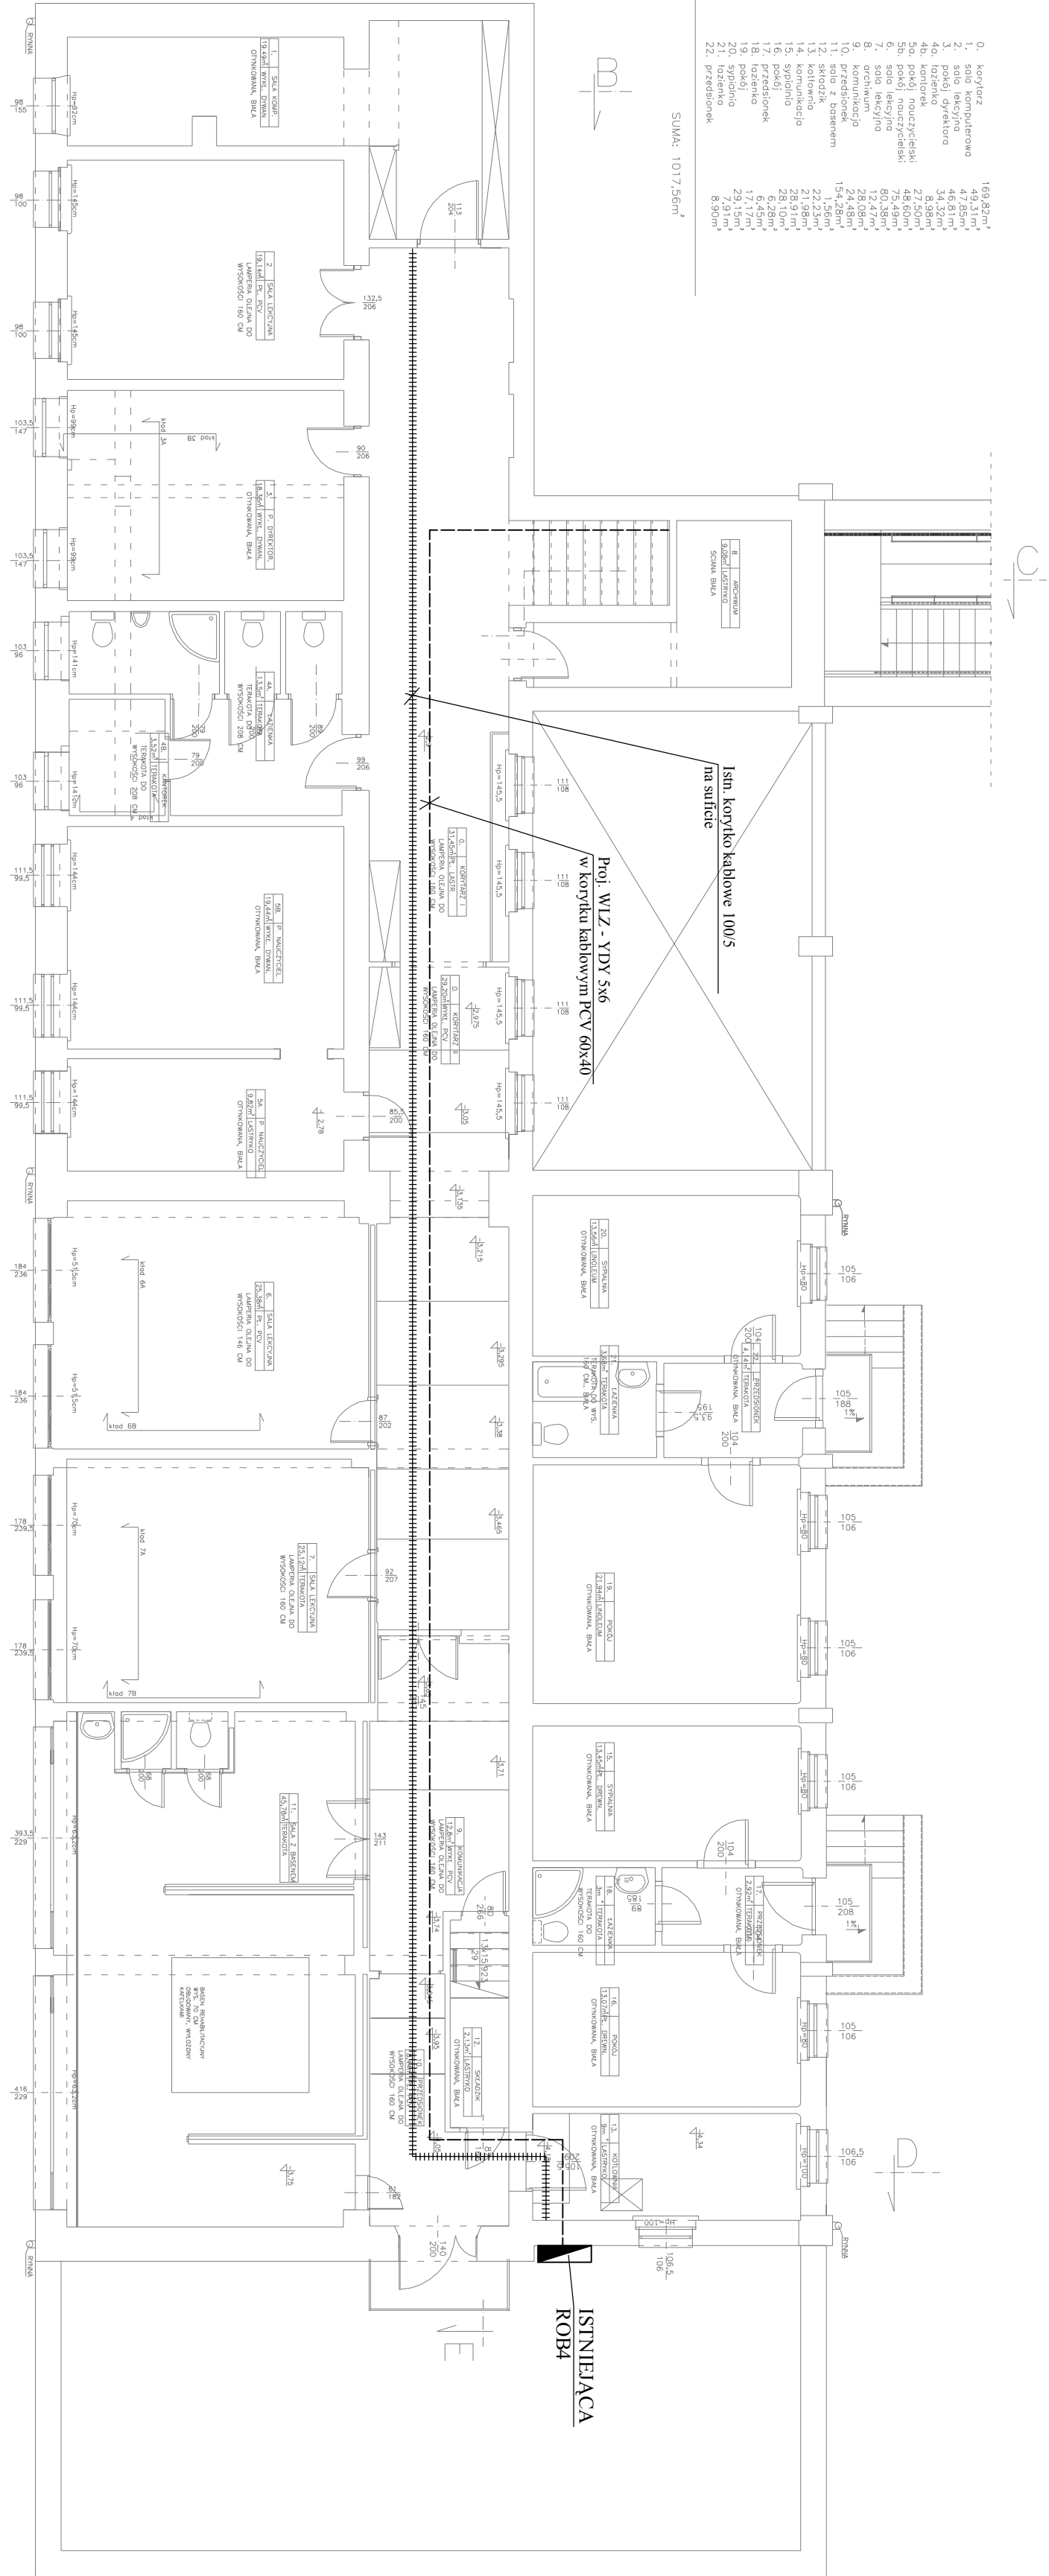

PRACOWNIA PROJEKTOWA ARCH. JANUSZ DUBICKI			
60-616 POZNAN OS. WŁ. ŁOKIETKA 12 H TEL./FAX: 061 8 244 448			
Umowa:	Investor:	Nr. Rysunku	
81/2017	60-479 Poznań, ul. Jurkowszów 7-17	E01	
Stadium opracowania:	Budynek SCHODY ZEWNĘTRZNE I PODNÓŚNIK PRZY BUDYNKU D. OŚRODKA REHABILITACYJNEGO DLA DZIECI SZPITALA WOJEW. W POZNANIU, UL. SANATORYJNA 2 POZNAN-KIEKRZ.		
P.B.+W	ELEKT.R.		
Data opracowania:	Tytuł rysunku:		Skala:
03.2017r	WEWNĘTRZNA LINIA ZASILAJĄCA - RZUT PIWNICY		1:100
Projektant:	Podpis:	Sprawdził:	
inż. Waldemar Roj		mgr inż. Michał Małczak	
upr. bud 630/129/76		upr. bud 230/85/Pw	