


ROZDZIELNICA WENTYLACJI  
obudowa natynkowa IP40  
2x12

P<sub>1</sub> = P<sub>2</sub> = 0,9 kW

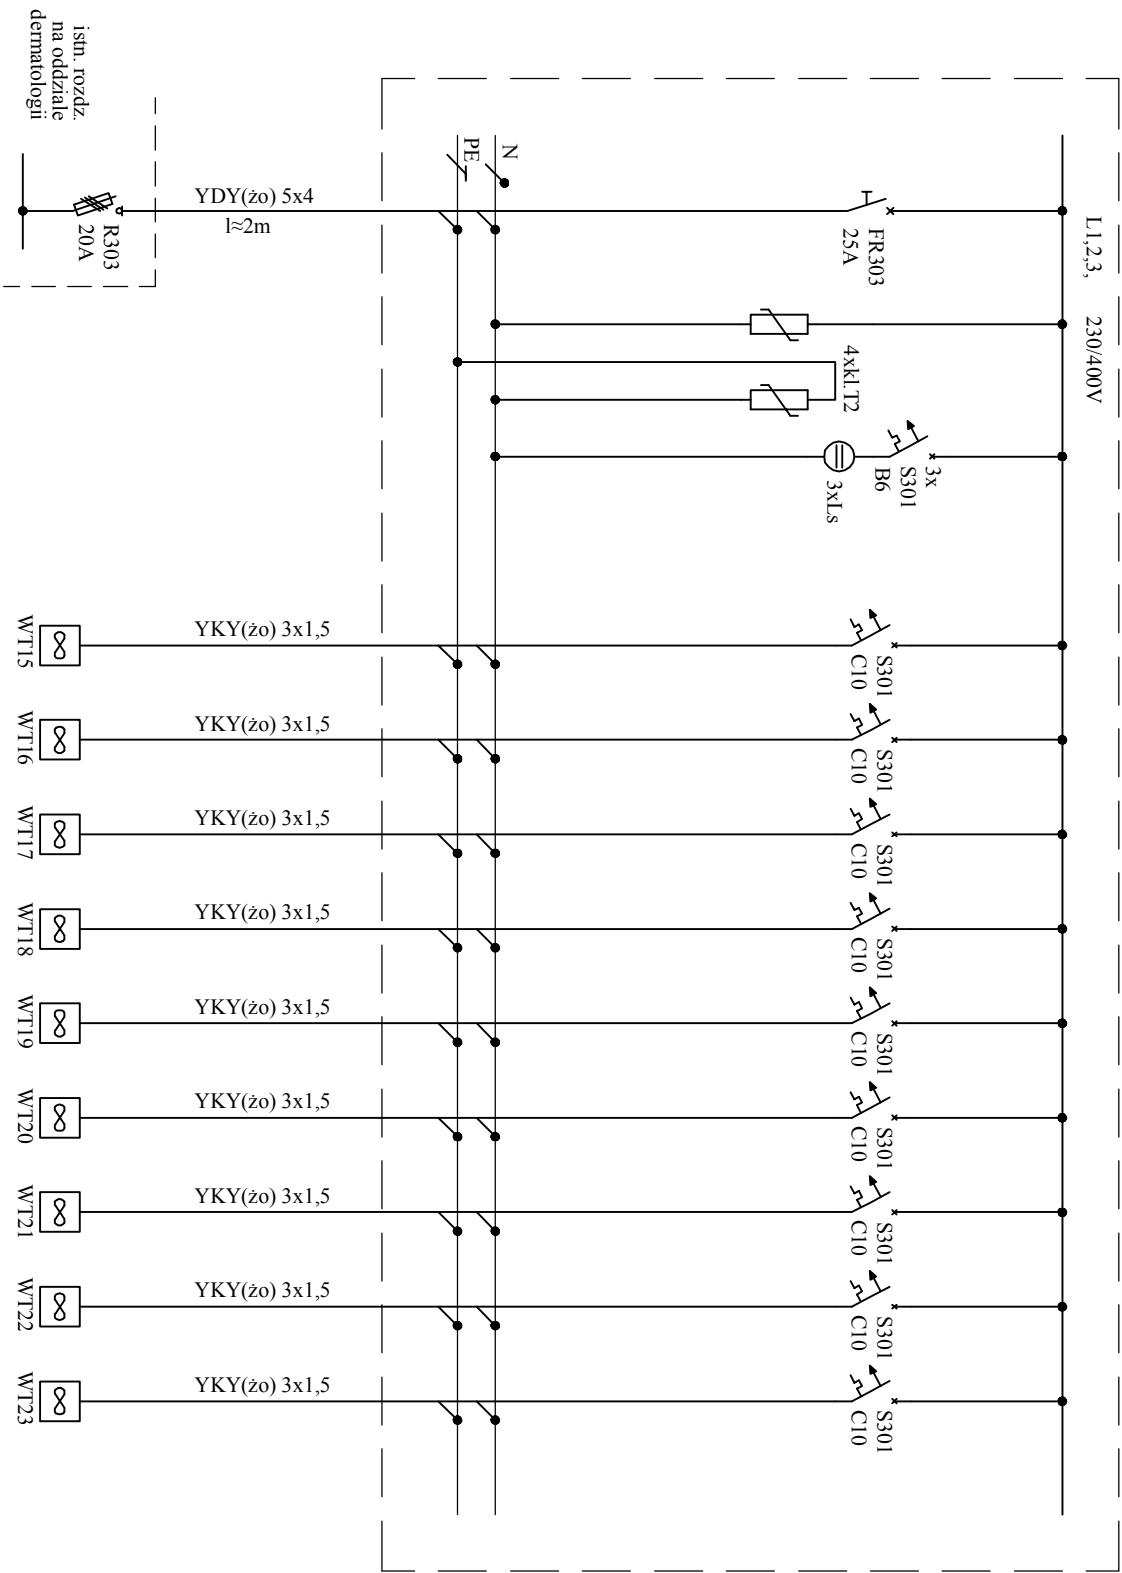

Moc [kW]				0,1	0,1	0,1	0,1	0,1	0,1	0,1	0,1	0,1
Opis obwodu	zasilanie z istn. rozd. na oddziale dermatologii	ochrona przeciwprięciowa	kontrola napięcia	1 wentylator na dachu	2 wentylator na dachu	3 wentylator na dachu	4 wentylator na dachu	5 wentylator na dachu	6 wentylator na dachu	7 wentylator na dachu	8 wentylator na dachu	9 wentylator na dachu
Nr obwodu				1	2	3	4	5	6	7	8	9

OCHRONA PRZECIWPORAŻENIOWA  
ZGODNIE Z PN-IEC 60364  
- samoczynne wyłączenie zasilania

PRACOWNIA PROJEKTOWA ARCH. JANUSZ DUBICKI				
60-616 POZNAŃ OS. WIL. ŁOKIETKA 12 H TEL./FAX: 061 8 244 448				
Umowa:	Inwestor:			Nr. Referenc:
80/2017	SZPITAL WOJEWÓDZKI W POZNANIU 60-479 Poznań, ul. Juraszów 7-17			E06
Stadium opracowania:	Objekt:			branża:
PB.+W	SZPITALA WOJEWÓDZKIEGO W POZNANIU, UL. JURASZÓW 7-17 BRUDOWNIKI - WENTYLACJA MECHANICZNA			ELEKTR.
Data opracowania:	Tytuł rysunku:			Skala:
05.2017r	ROZDZIELNICA WENTYLACJI - SCHEMAT W SZAFIE ISTN. ROZDZIELNICY NA ODDZIALE DERMATOLOGII			-:-
Projektant:	Podpis:		Sprawdził:	Podpis:
inż. Waldemar Roj			mgr inż. Michał Mądrzak	
upr. bud. GPr-430/2976			upr. bud. 28065PrW	