
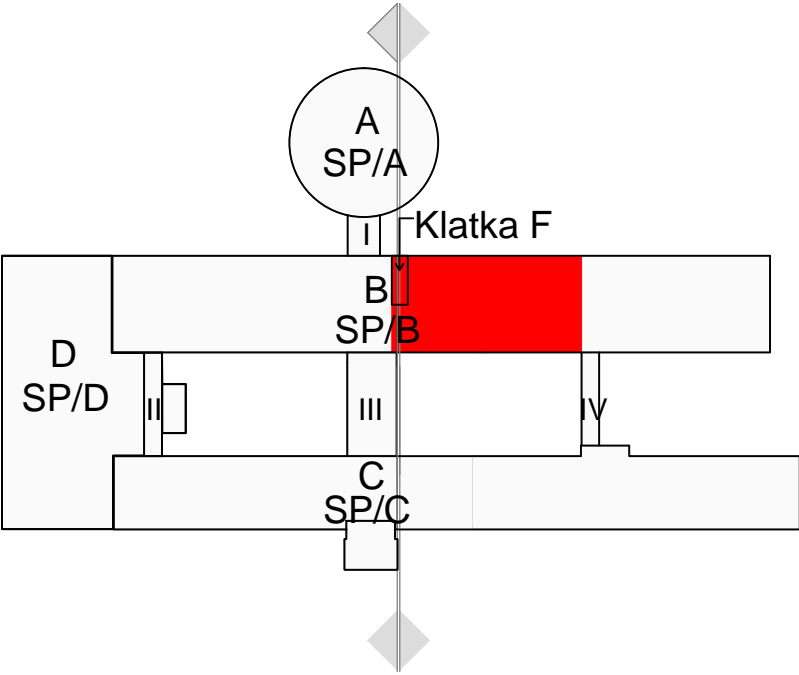



SZPITALNY ODDZIAŁ RATUNKOWY - 19os.

Rewizja	Data wprowadzenia zmiany	Opis zmiany

Tabela rewizji projektu

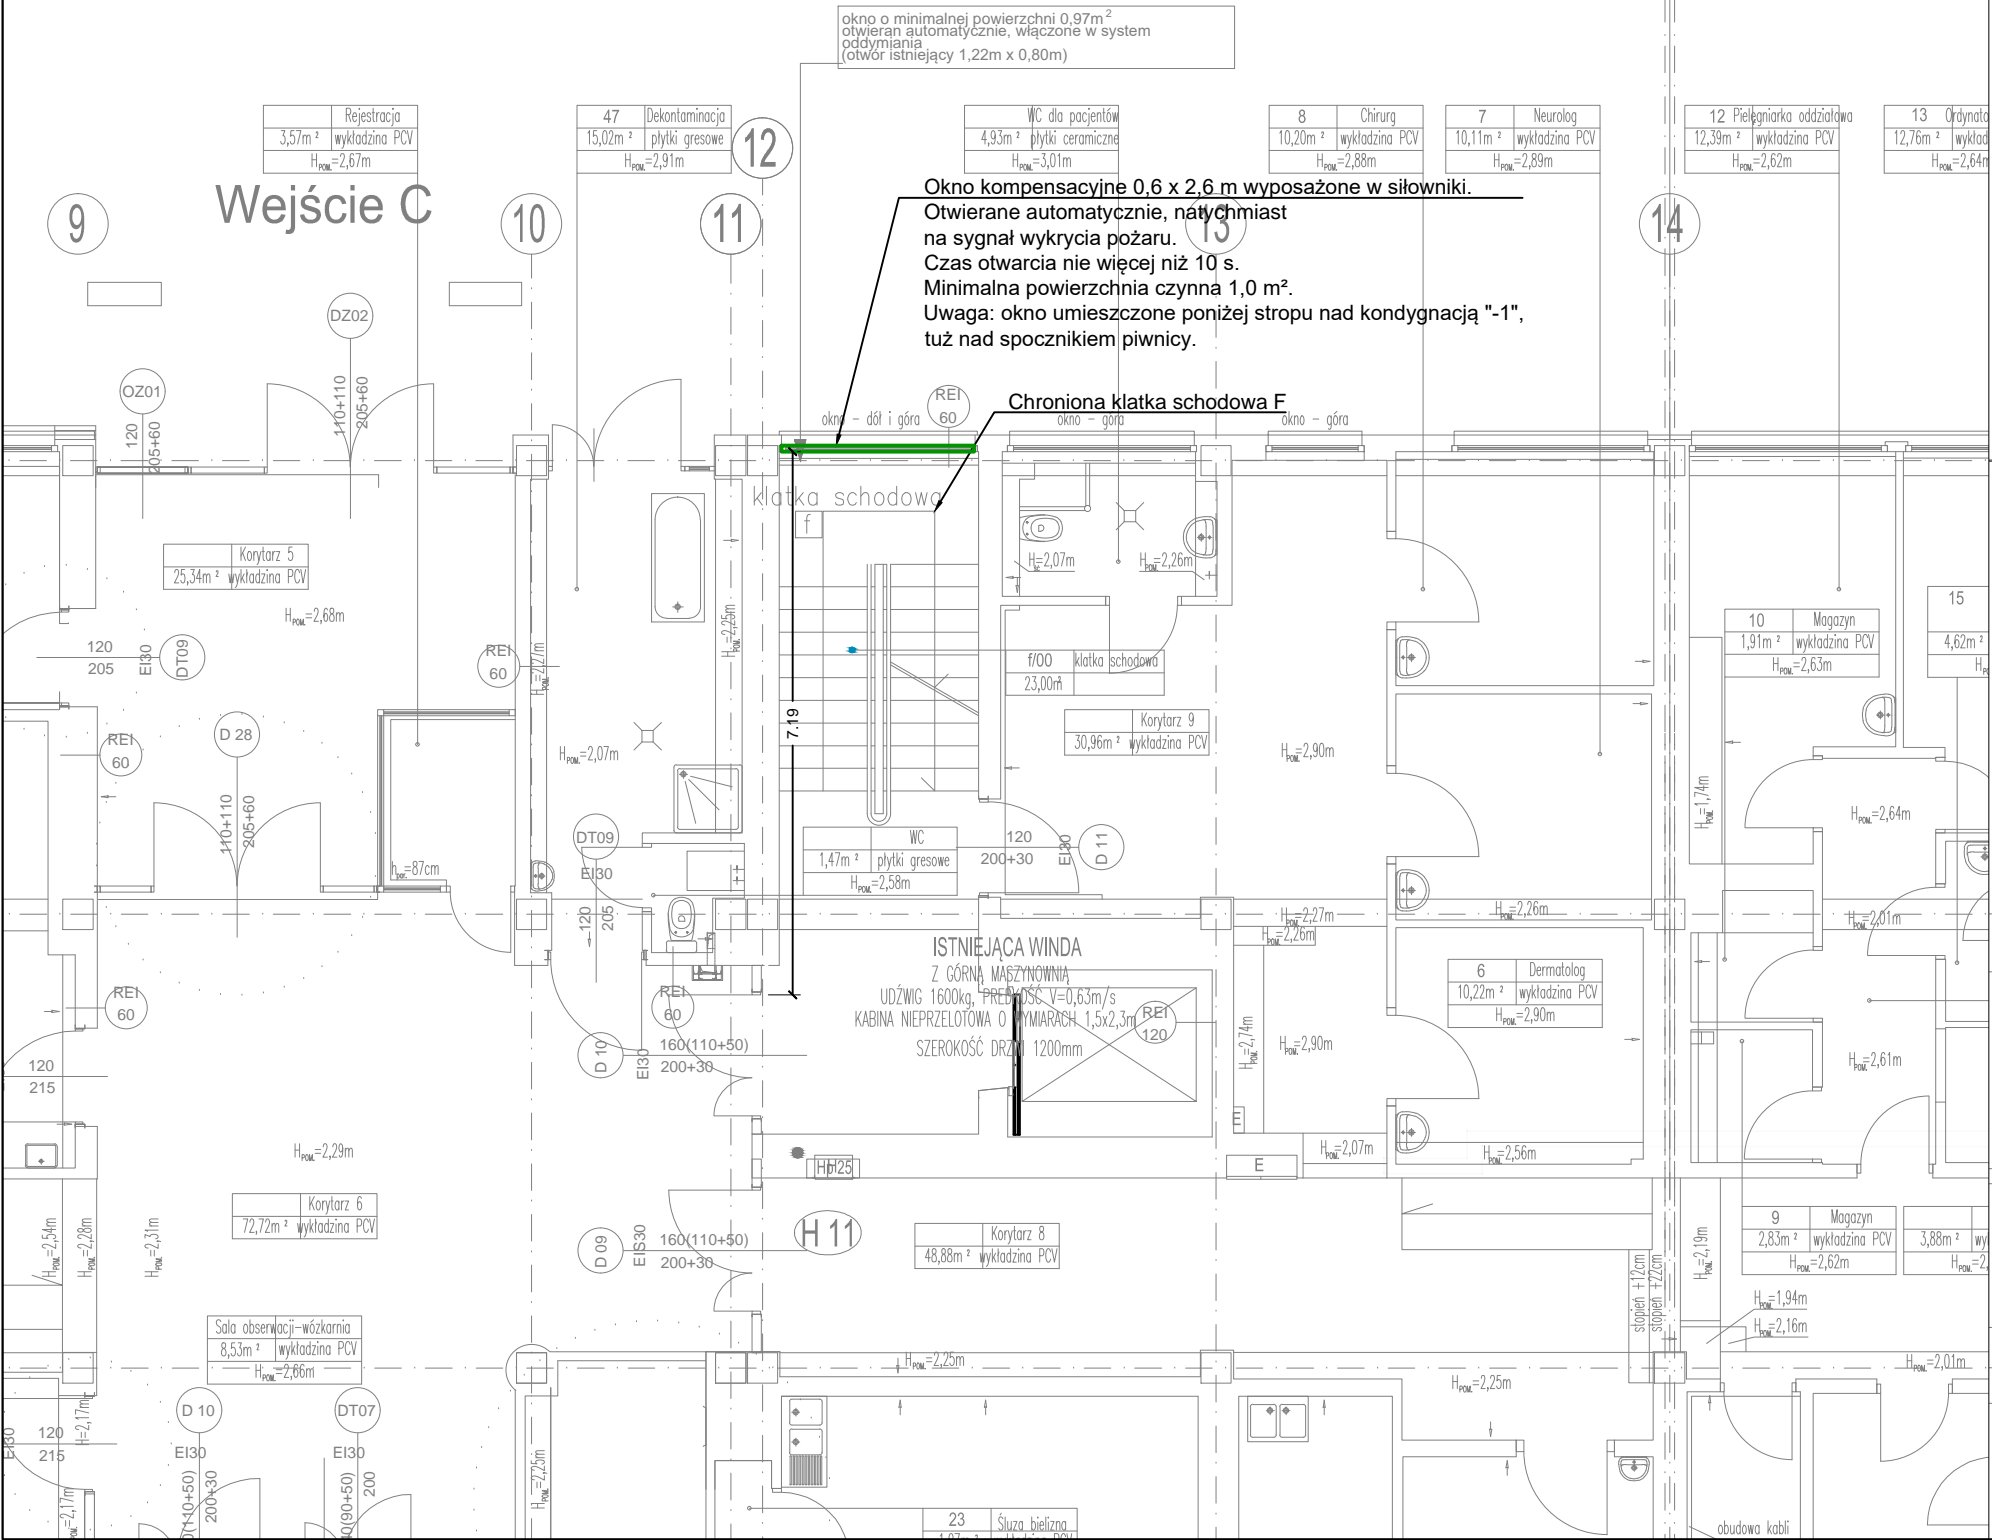

- UWAGI**
- WYKONAWCY I PODWYKONAWCY ZOBOWIĄZANI SĄ DO SPRAWDZENIA PROJEKTU, A W SZCZEGÓLNOŚCI WYMIARÓW PRZED PRZYSTĄPIENIEM DO PRAC BUDOWLANYCH.
 - RYSunEK ROZPATRYWAĆ ŁĄCZNIE Z RYSUNKAMI BRANŻY ARCHITEKTONICZNEJ, KONSTRUKCYJNEJ ORAZ ELEKTRYCZNEJ

PROJEKT WYKONAWCZY PRZEBUDOWA SZPITALA WOJEWÓDZKIEGO W POZNANIU przy ul. Juraszów 7/19 polegająca na DOSTOSOWANIU OBIEKTU DO OBOWIĄZUJĄCYCH PRZEPISÓW POŻAROWYCH.				
 STUDIO PROJEKTÓW CUBE 27 Studio Projektów Architekt Barbara Liber-Skarbek Biuro: 60-189 Poznań, ul. Rolna45b/19, kom: 603 337 422, e-mail: b.liber@cube27.pl www.cube27.pl www.przyklejki.pl www.fototapeta27.pl	Obiekt: Szpital Wojewódzki w Poznaniu ul. Juraszów 7/19	IMIĘ I NAZWISKO Projektant: mgr inż. Karol Śliwiński	Nr upr WKPiD151/ PWOSI04	Podpis
	Inwestor: Szpital Wojewódzki w Poznaniu ul. Juraszów 7/19			
Skala: 1:100	Data: 02/2017	Tytuł rysunku: INST. WENT. ODDYMIAJĄCEJ - KLATKA SCHODOWA F POZ. 0		Branża: Oddymianie
		Nr rys.: PW/O/II ETAP/01		