
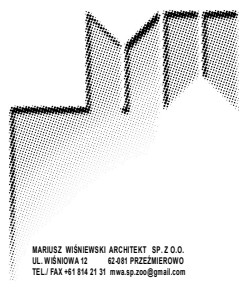


College z pulpitem
College bez pulpitu
College z pulpitem specjalnym
dla osób z niepełnospr. ruchową
Wykładowca/ krzesło obrotowe

103 szt.
2 szt.

1 szt.
1 szt.

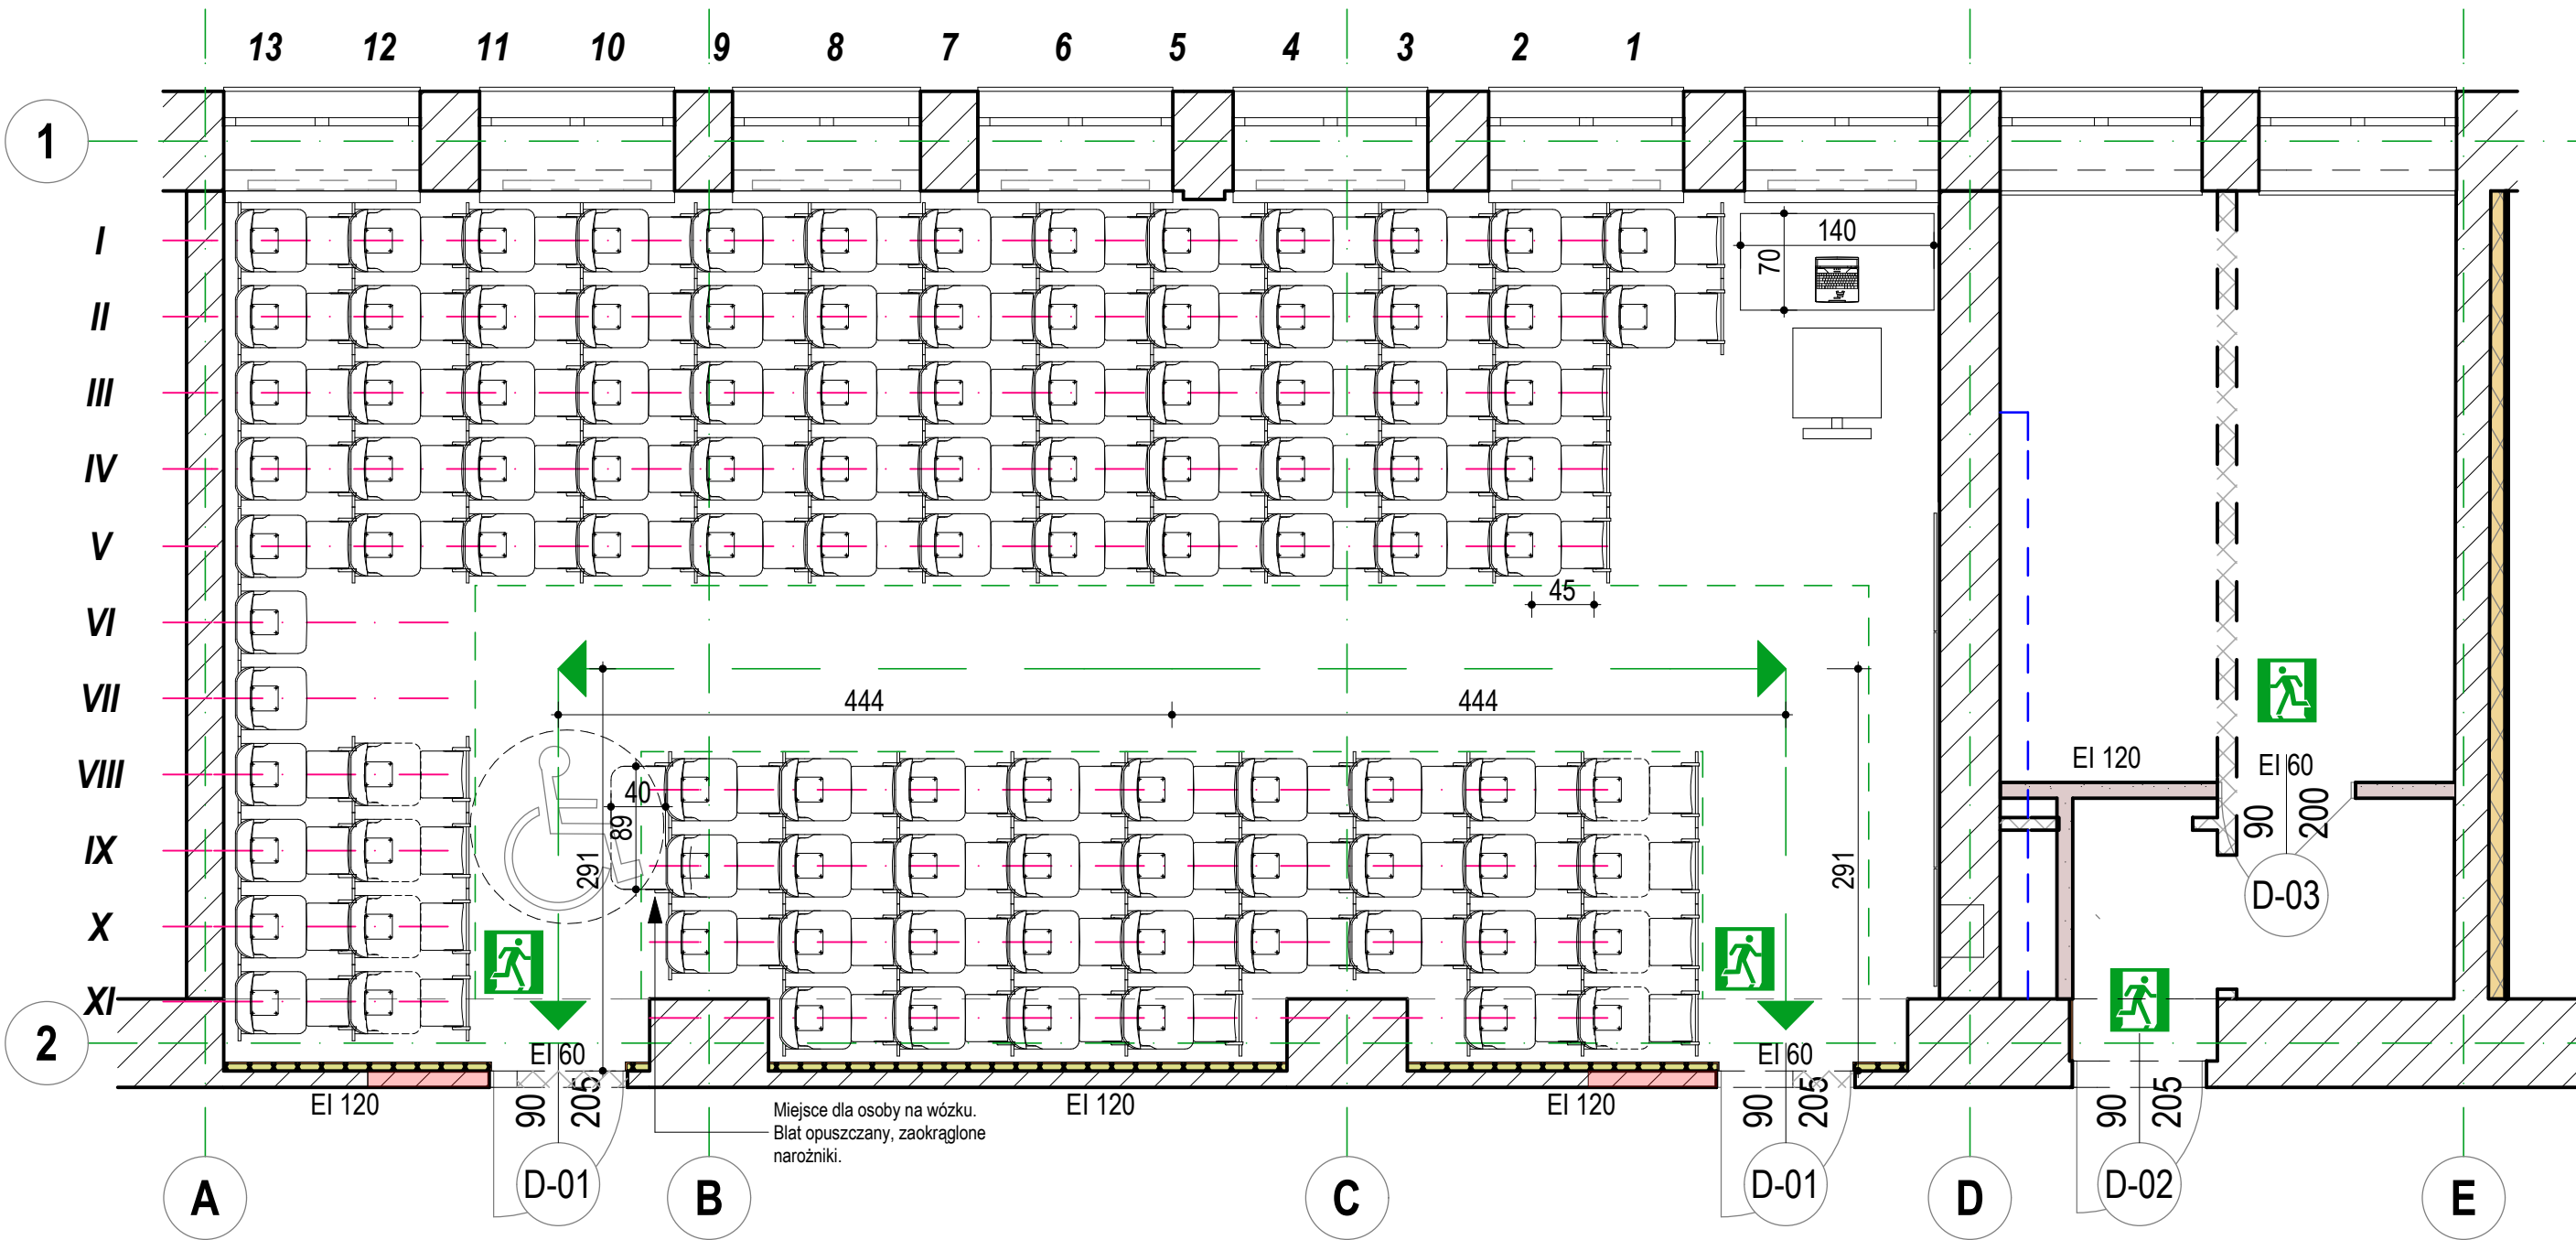

PROJEKTOWAŁ	mgr inż. arch. Mariusz Wiśniewski	Nr uprawnień	260/86/Pw	Podpis/pieczęć	Biuro: ul. Wiśniowa 12, 62-081 Przeźmierowo tel./ fax (+61) 814 21 31 e-mail: mwa.sp.zoo@gmail.com						
						BRANŻA	ARCHITEKTURA	STADIUM DOKUMENTACJI		PROJEKT BUDOWLANY	
						INWESTOR	UAM im. Adama Mickiewicza, ul. H. Wieniawskiego 1, 61-712 Poznań				
						NAZWA INWESTYCJI/ ADRES	Remont pomieszczenia nr 4 w budynku D ul. Szamarzewskiego 89/ 91 w Poznaniu				
	-		-		TREŚĆ RYSUNKU	ARANŻACJA POM. NR 004- UKŁAD KRZESEŁ					
SPRAWDZAJĄCY	-		-		DATA ROZPOCZĘCIA PROJEKTU	2017	Data	05.2017	Skala	1:50	
					NUMER PROJEKTU	277/17	Numer rysunku		277_A-08_A		
UWAGA ! PROJEKT ARCHITEKTONICZNY ROZPATRYWAĆ, ŁĄCZNIE Z PROJEKTAMI BRANŻOWYMI											
Wszelkie prawa zastrzeżone. Powielanie lub wykorzystywanie niezgodne z przeznaczeniem bez zgody właściciela i projektanta dokumentacji zabronione.											