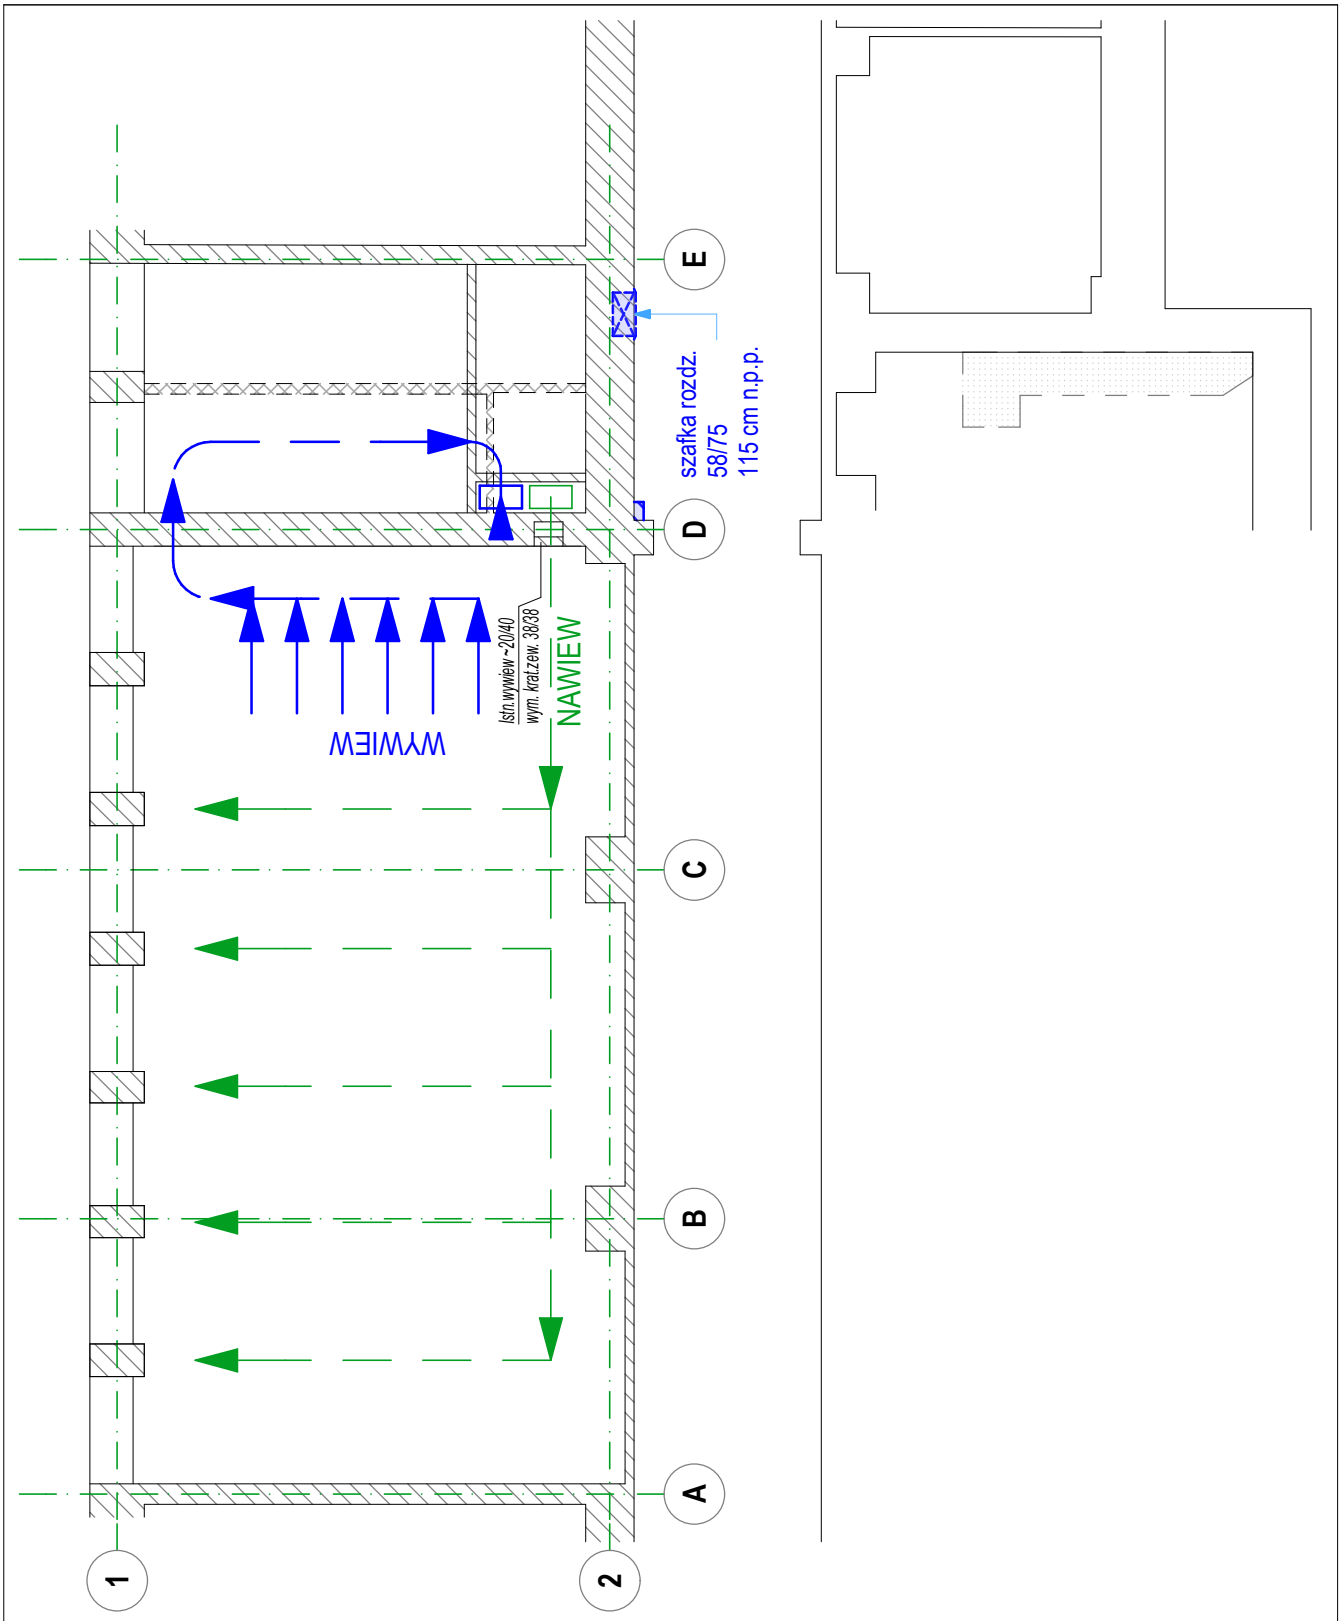

	PROJEKTOWAŁ	mgr inż. arch. Mariusz Wiśniewski	Nr uprawnień	260/86/Pw	Podpis/pieczęć
		-		-	
	SPRAWDZAJĄCY	mgr inż. arch. Agnieszka Marszewska Dzidek		-	

Biuro: ul. Wiśniowa 12, 62-081 Przeźmierowo tel./ fax (+61) 814 21 31 e-mail: mwa.sp.zoo@gmail.com

	BRANŻA: ARCHITEKTURA	STADIUM DOKUMENTACJI	PROJEKT TECHNICZNY
INWESTOR	UAM im. Adama Mickiewicza, ul. H. Wieniawskiego 1, 61-712 Poznań		EGZ.
NAZWA INWESTYCJI/ ADRES	Remont pomieszczenia nr 4 w budynku D ul. Szamarzewskiego 89/ 91 w Poznaniu		
TREŚĆ RYSUNKU	**SCHEMAT TECHNOLOGICZNY**		

Data rozpoczęcia projektu	2017	DATA	05.2017	SKALA	1:100
Numer projektu	277/17	NUMER RYSUNKU		277_A-01_T	

UWAGA ! PROJEKT ARCHITEKTONICZNY ROZPATRYWAĆ, ŁĄCZNIE Z PROJEKTAMI BRANŻOWYMI

Wszelkie prawa zastrzeżone. Powielanie lub wykorzystywanie niezgodne z przeznaczeniem bez zgody właściciela i projektanta dokumentacji zabronione.