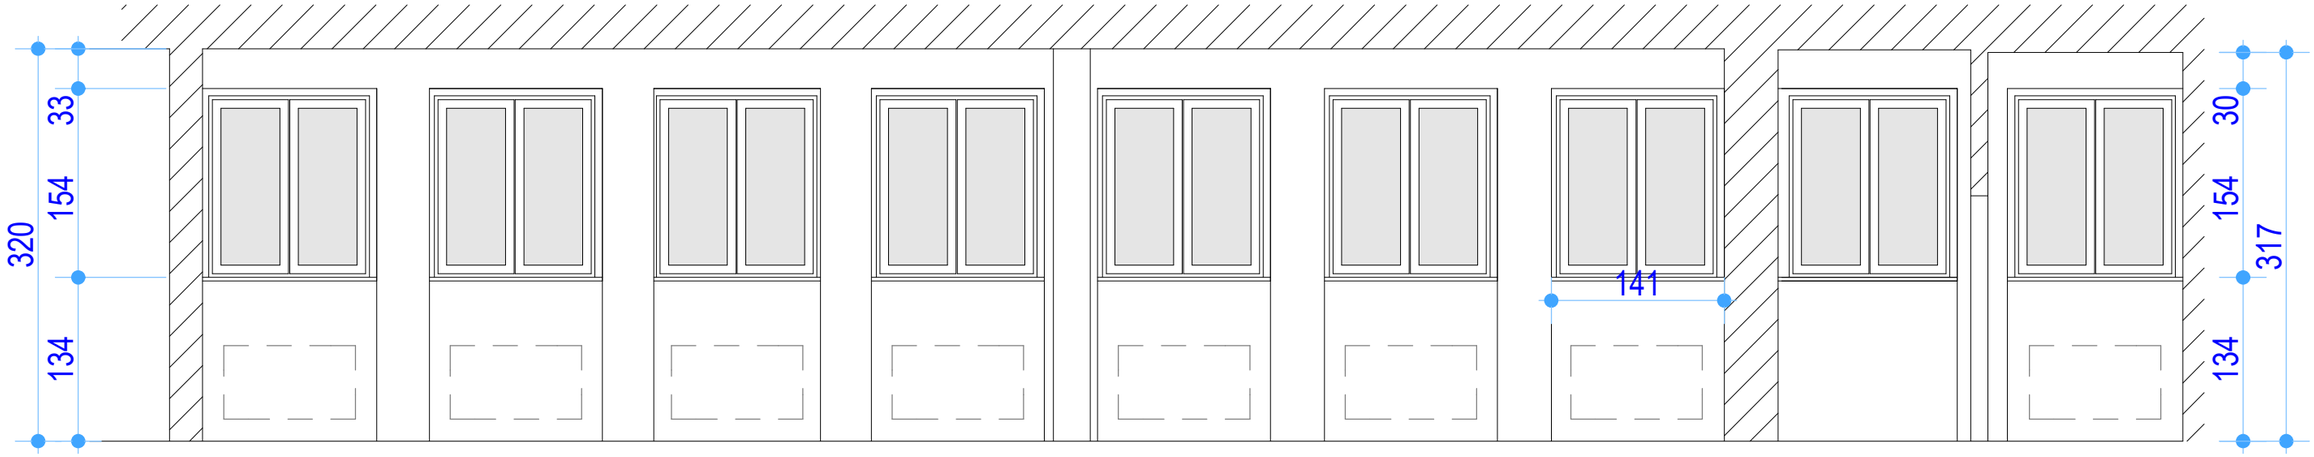

ŚCIANA- A

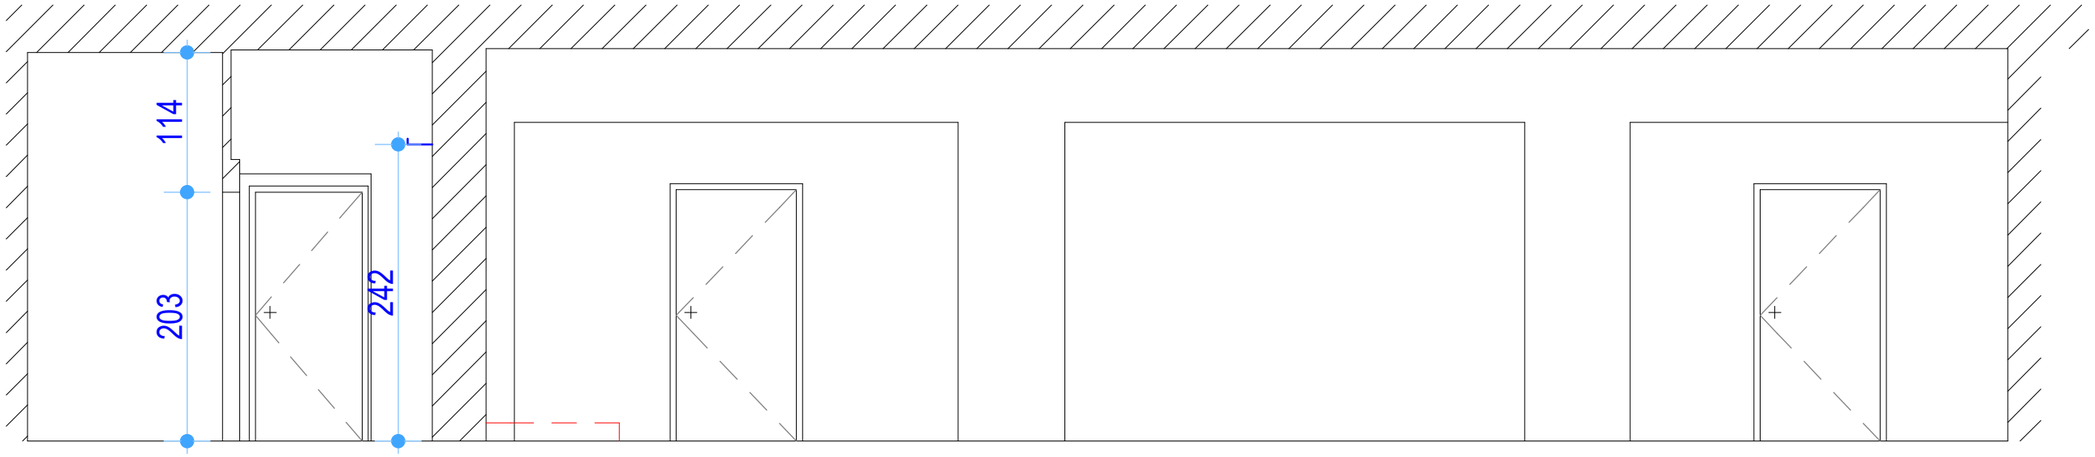

ŚCIANA- B

PROJEKTOWAŁ	mgr inż. arch. Mariusz Wiśniewski	Nr uprawnień	260/86/Pw	Podpis/pieczęć	
	-		-		
SPRAWDZAJĄCY	-		-		

MARIUSZ WIŚNIEWSKI ARCHITEKT SP. Z O.O.
UL. WIŚNIOWA 12 62-081 PRZEŹMIEROWO
TEL./ FAX +61 814 21 31 mwa.sp.zoo@gmail.com

Biuro: ul. Wiśniowa 12, 62-081 Przeźmierowo tel./ fax (+61) 814 21 31 e-mail: mwa.sp.zoo@gmail.com

	BRANŻA	ARCHITEKTURA	STADIUM DOKUMENTACJI	PROJEKT BUDOWLANY
INWESTOR	UAM im. Adama Mickiewicza, ul. H. Wieniawskiego 1, 61-712 Poznań			EGZ.
NAZWA INWESTYCJI/ ADRES	Remont pomieszczenia nr 4 w budynku D ul. Szamarzewskiego 89/ 91 w Poznaniu			
TREŚĆ RYSUNKU	INWENTARYZACJA- KŁADY ŚCIAN A, B/ PRZEKROJE			
DATA ROZPOCZĘCIA PROJEKTU	2017	Data	05.2017	Skala 1:50
NUMER PROJEKTU	277/17	Numer rysunku		277_Ai-02_P

UWAGA ! PROJEKT ARCHITEKTONICZNY ROZPATRYWAĆ, ŁĄCZNIE Z PROJEKTAMI BRANŻOWYMI

Wszelkie prawa zastrzeżone. Powielanie lub wykorzystywanie niezgodne z przeznaczeniem bez zgody właściciela i projektanta dokumentacji zabronione.