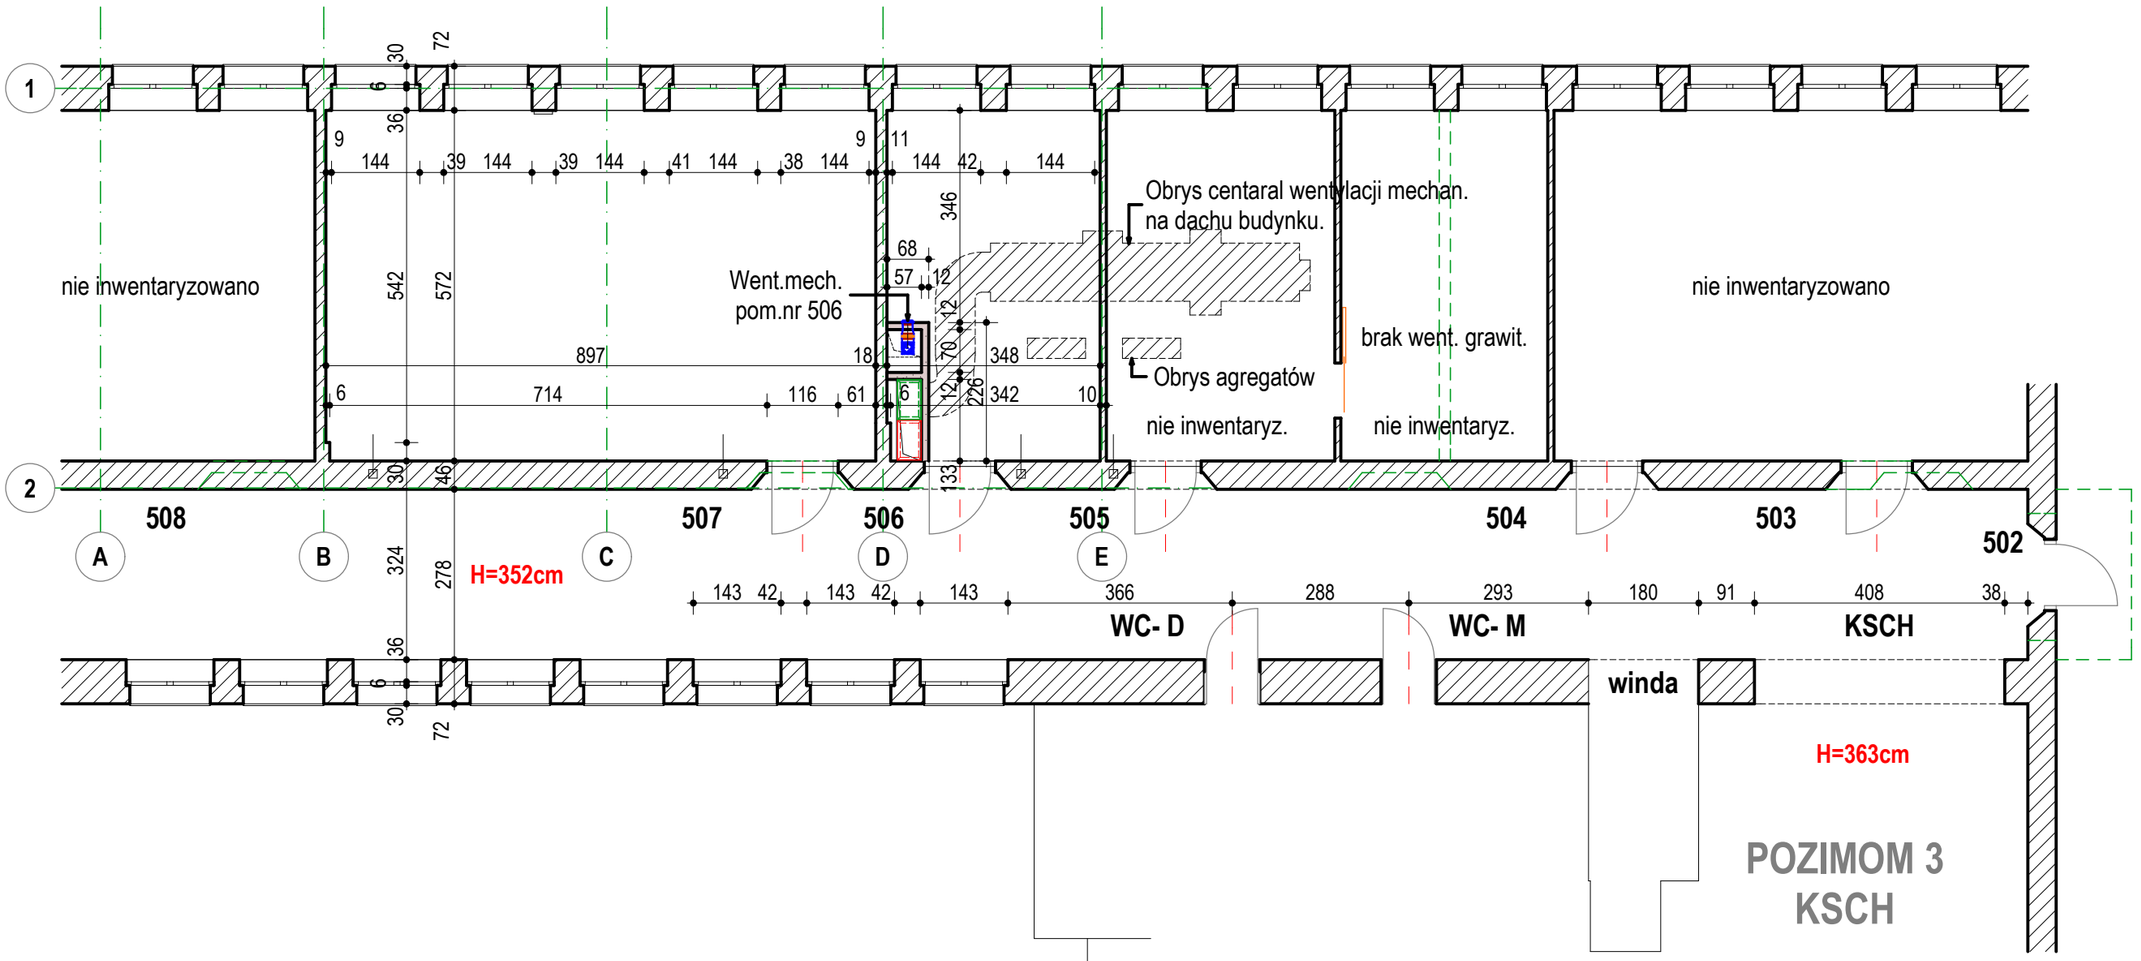

OBRYS POZIOMU +3

PROJEKTOWAŁ	mgr inż. arch. Mariusz Wiśniewski	Nr uprawnień	260/86/Pw	Podpis/pieczęć	
	-		-		
SPRAWDZAJĄCY	-		-		

MARIUSZ WIŚNIEWSKI ARCHITEKT SP. Z O.O.
UL. WIŚNIOWA 12 62-081 PRZEŹMIEROWO
TEL./ FAX +61 814 21 31 mwa.sp.zoo@gmail.com

Biuro: ul. Wiśniowa 12, 62-081 Przeźmierowo tel./ fax (+61) 814 21 31 e-mail: mwa.sp.zoo@gmail.com

	BRANŻA: ARCHITEKTURA	STADIUM DOKUMENTACJI	PROJEKT BUDOWLANY
INWESTOR	UAM im. Adama Mickiewicza, ul. H. Wieniawskiego 1, 61-712 Poznań		EGZ.
NAZWA INWESTYCJI/ ADRES	Remont pomieszczenia nr 4 w budynku D ul. Szamarzewskiego 89/ 91 w Poznaniu		
TREŚĆ RYSUNKU	RZUT POZIOMU +5		
DATA ROZPOCZĘCIA PROJEKTU	2017	Data: 05.2017	Skala: 1:100
NUMER PROJEKTU	277/17	Numer rysunku:	277_A-05_R

UWAGA ! PROJEKT ARCHITEKTONICZNY ROZPATRYWAĆ, ŁĄCZNIE Z PROJEKTAMI BRANŻOWYMI

Wszelkie prawa zastrzeżone. Powielanie lub wykorzystywanie niezgodne z przeznaczeniem bez zgody właściciela i projektanta dokumentacji zabronione.