
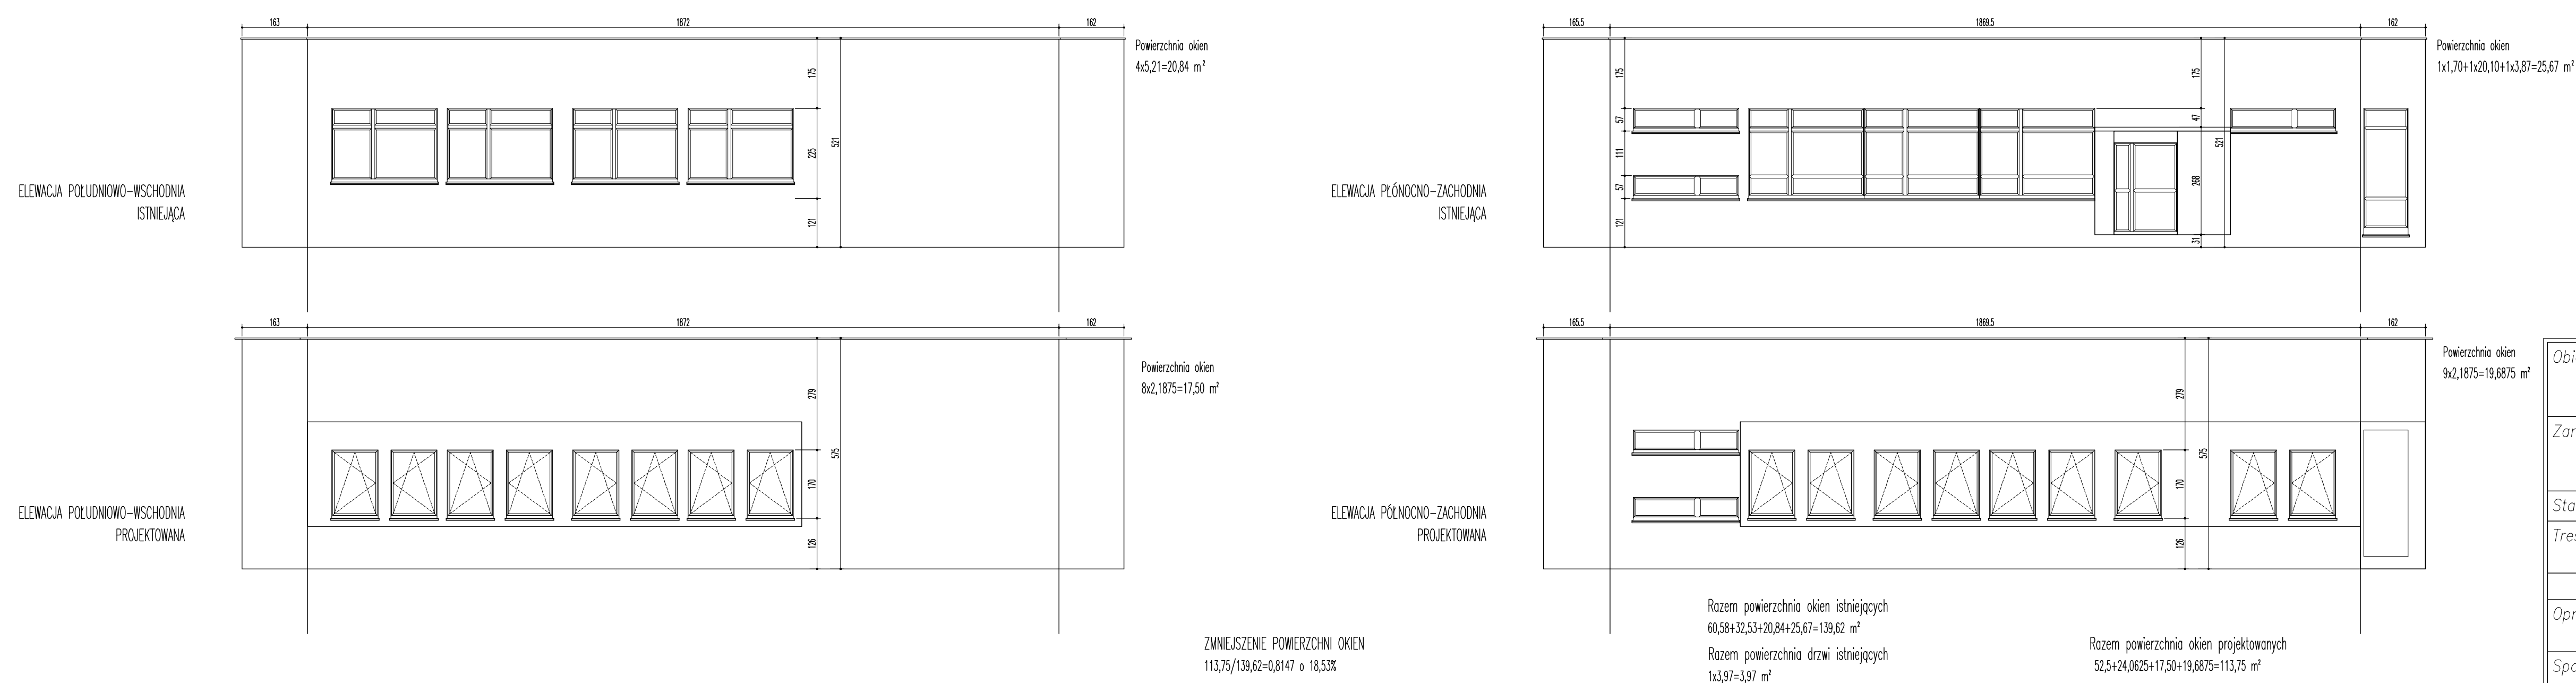
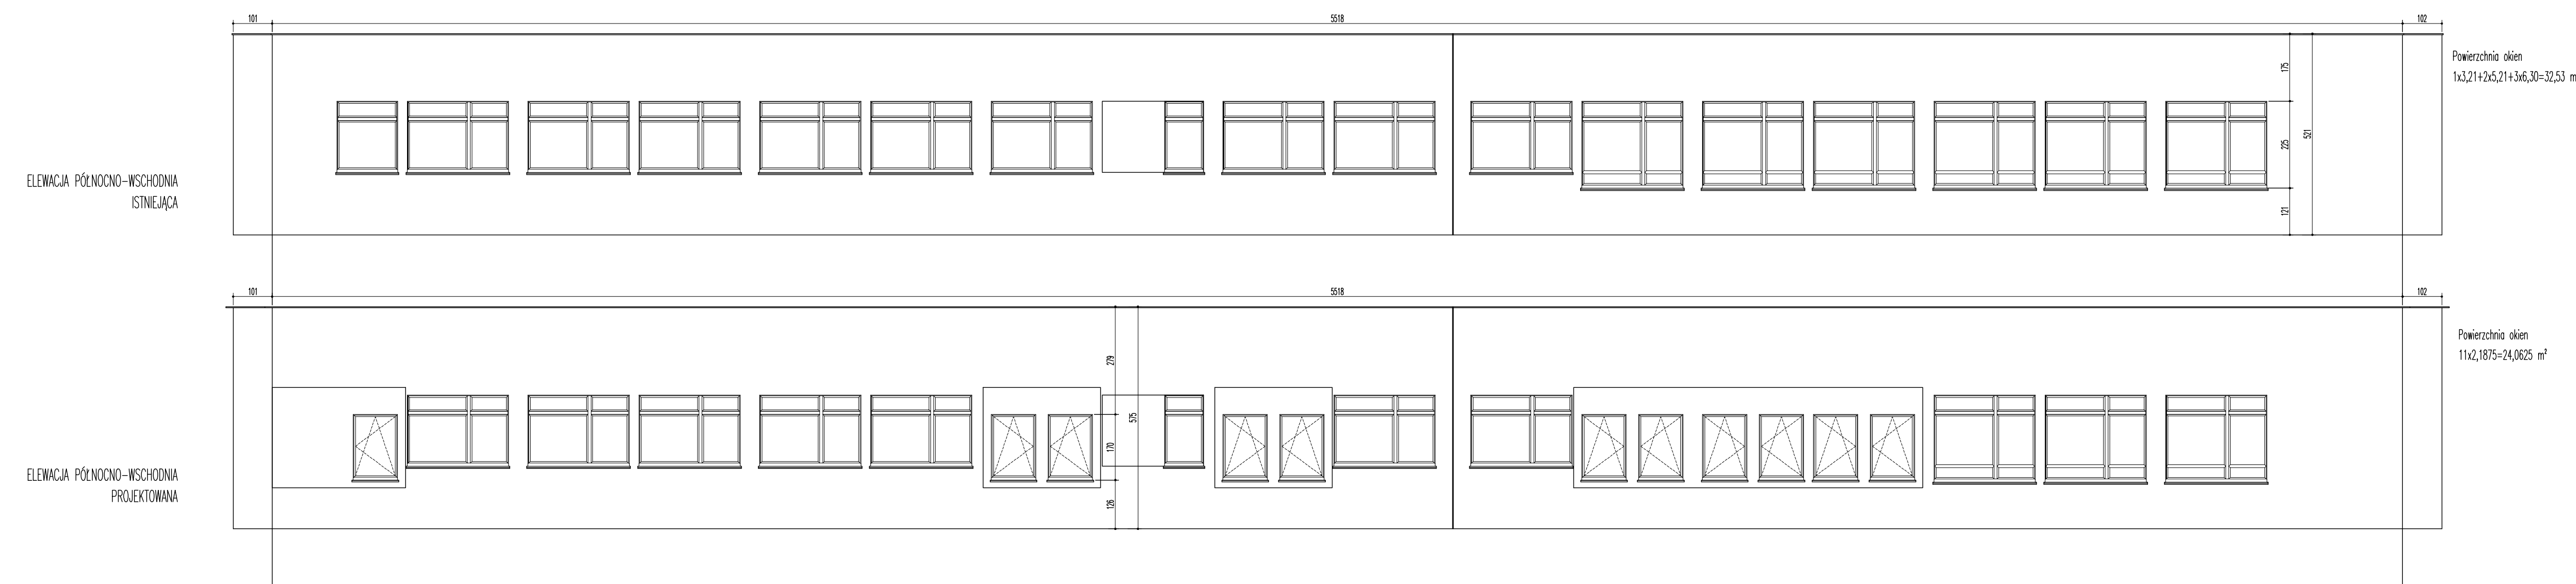


**ELEWACJE I PIĘTRA**  
**ETAP I - 52 nowe okna**

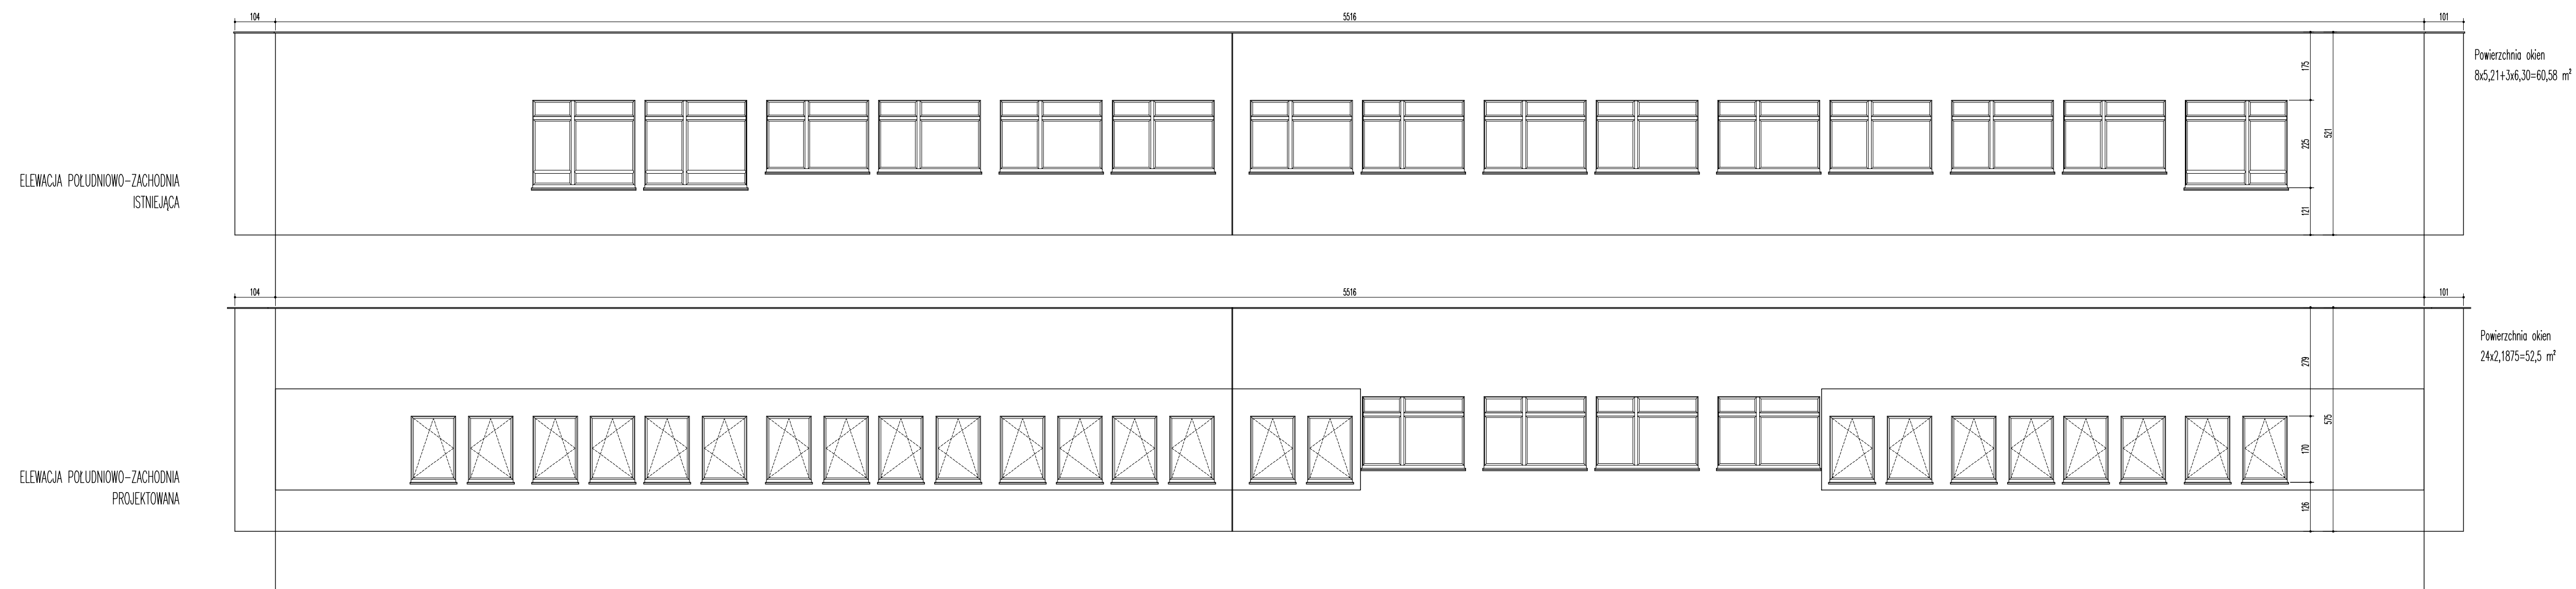

Objekt:	BUDYNEK ADMINISTRACYJNY SZPITAL WOJEWÓDZKI W POZNANIU 60-479 POZNAN	
Zamawiający:	SZPITAL WOJEWÓDZKI W POZNANIU UL. JURASZÓW 7/19 60-479 POZNAN	
Stadium:	PROJEKT WYKONAWCZY	
Treść rysunku:	ELEWACJE I PIĘTRA ETAP I – 52 NOWE OKNA	Data: 04.2017r
	Nazwisko:	Podpis:
Opracował:	mgr inż. Paweł Peksa	
Sporządził:	mgr inż. Paweł Peksa	Nr rys.: <b>5/8</b>