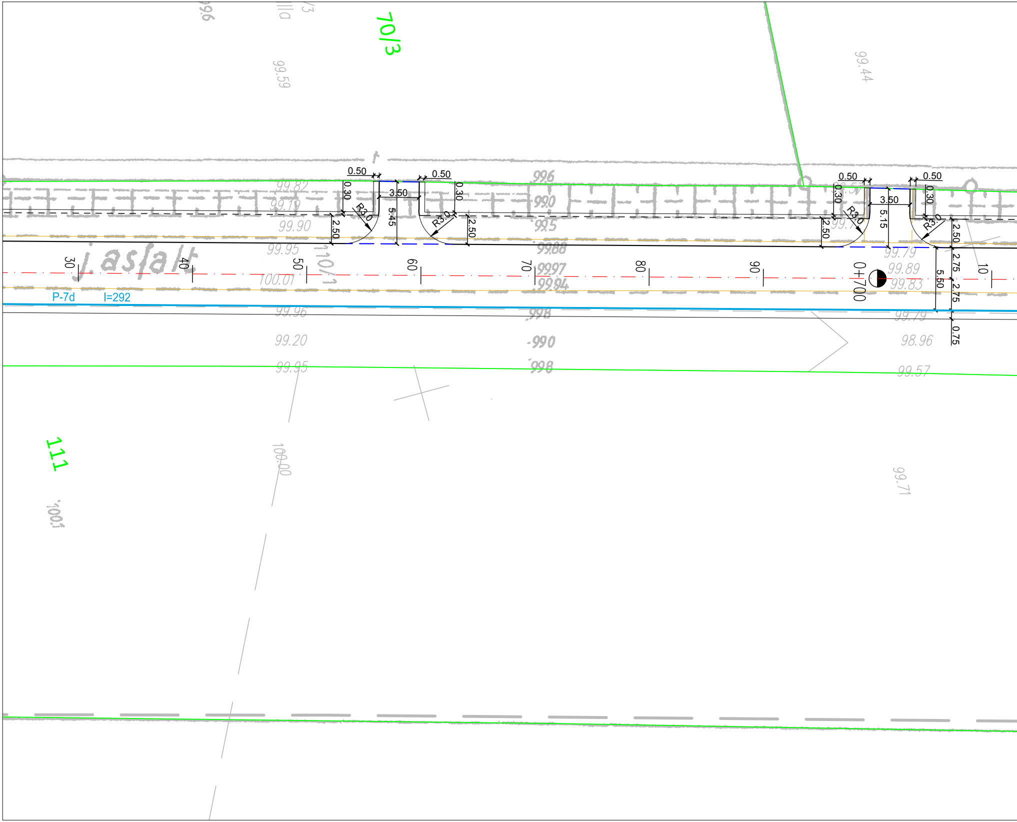
70/3
111
j. asfalt
P-7d
l=292
0+700
30
40
50
60
70
80
90
10
0.50
0.30
3.50
R3.0
5.45
2.50
5.15
2.75
5.50
0.75
99.44
99.59
99.82
99.19
99.90
99.95
100.01
99.96
99.20
99.95
100.00
99.6
99.0
99.5
99.88
99.97
99.94
99.8
99.0
99.8
99.79
99.89
99.83
99.79
98.96
99.57
99.71

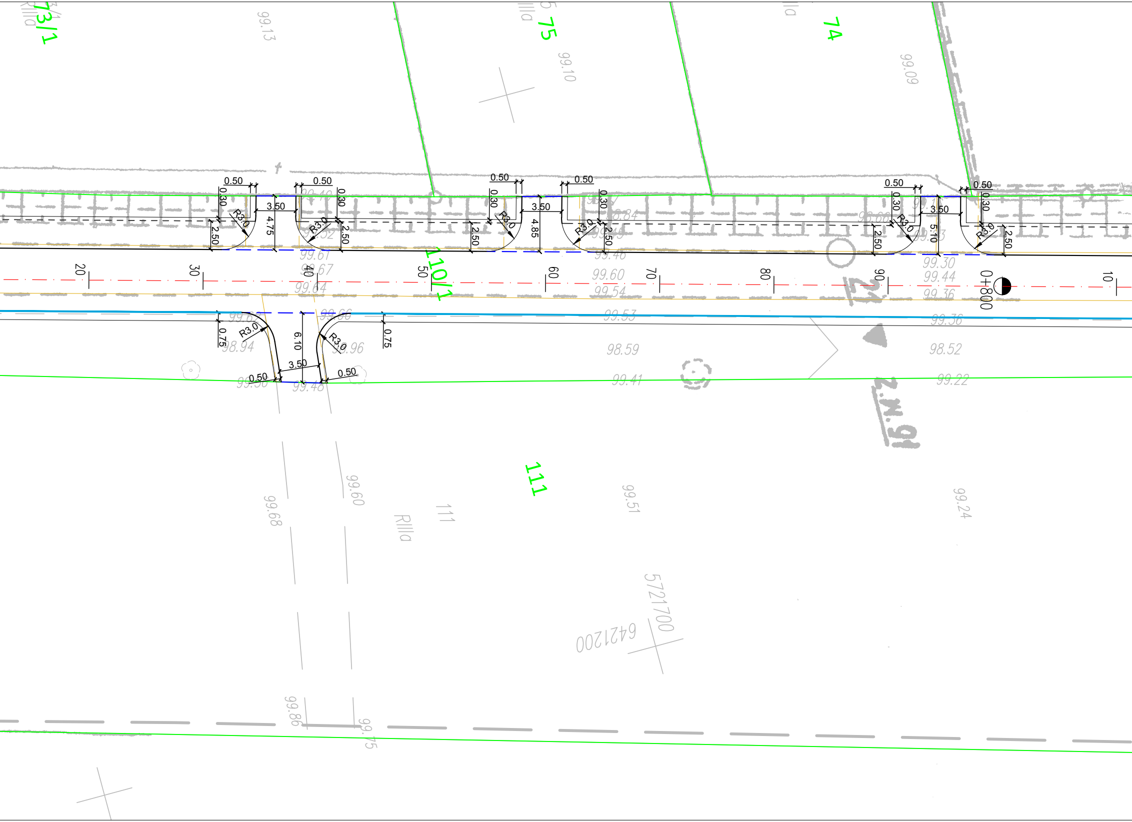
73/1
RIIIa
99.13
75
99.10
74
99.09
IIIa
0.50
0.30
3.50
4.75
4.85
5.10
6.10
2.50
0.75
R3.0
20
30
40
50
60
70
80
90
10
0+800
110/1
99.61
99.67
99.64
99.60
99.54
99.53
99.30
99.44
99.36
99.36
98.59
98.52
98.94
98.96
99.62
99.66
99.50
99.48
99.41
99.22
21
Z.N.91
111
99.68
99.60
99.51
99.24
111
RIIIa
5721700
6421200
99.86
99.75

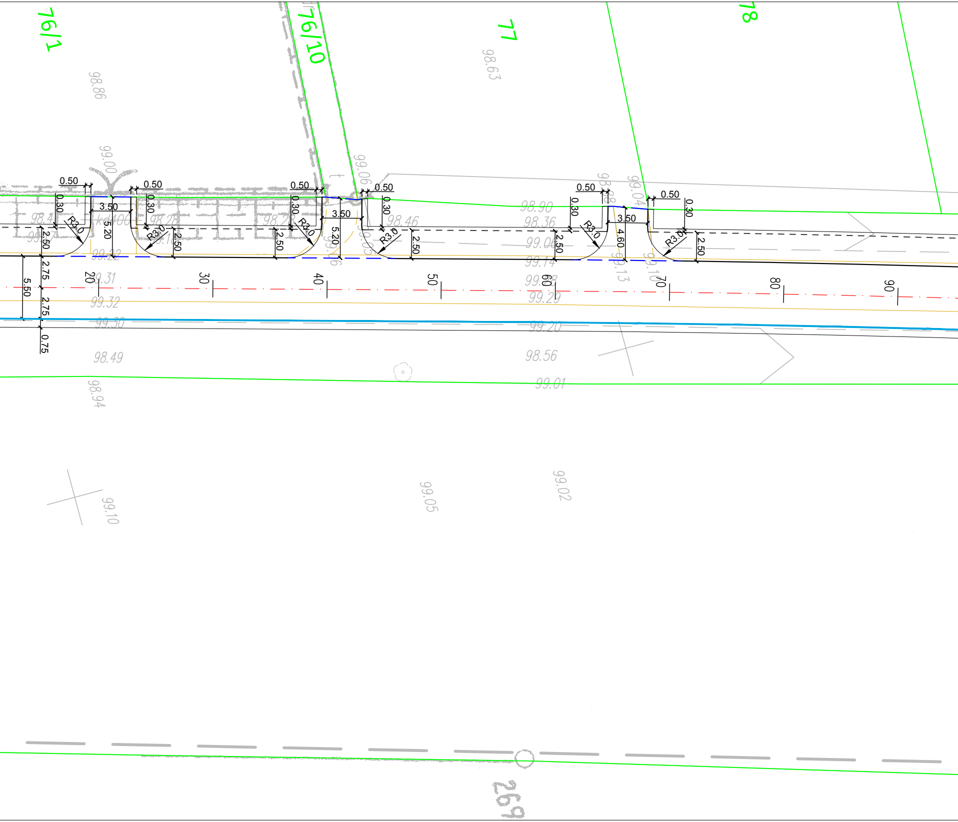
76/1
76/10
77
78
98.86
98.63
99.00
99.06
99.04
0.50
0.50
0.50
0.50
0.50
0.50
0.30
0.30
0.30
0.30
0.30
0.30
3.50
3.50
3.50
R3.0
R3.0
R3.0
R3.0
R3.0
R3.0
5.20
5.20
4.60
2.50
2.50
2.50
2.50
2.50
2.50
2.50
kd400
98.28
98.46
98.90
98.36
99.06
99.14
99.22
99.31
99.32
99.30
99.29
99.20
99.13
99.10
20
30
40
50
60
70
80
90
5.50
2.75
2.75
0.75
98.49
98.56
99.01
98.94
99.10
99.05
99.02
269

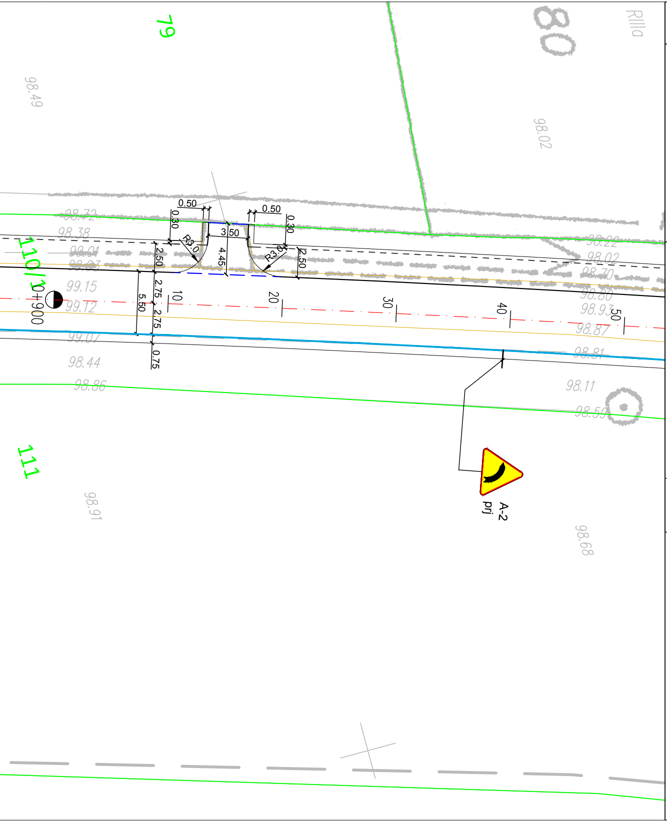
79
80
RIIIa
98.49
98.02
98.72
98.38
99.01
99.07
99.15
99.12
99.07
98.44
98.86
98.22
98.02
98.70
98.80
98.93
98.87
98.81
98.11
98.59
98.91
98.68
110/1
111
0+900
0.50
0.30
3.50
4.45
R3.0
2.50
5.50
2.75
0.75
10
20
30
40
50
A-2
prj

LEGENDA

BRANŻA DROGOWA

- proj. krawężnik betonowy wyniesiony na 12–16cm
- proj. krawężnik betonowy wyniesiony na 0–4cm
- proj. krawężnik betonowy ułożony na płask
- proj. obrzeże betonowe
- proj. oś
- istniejące krawędzie jezdni
- istniejące krawędzie chodników
- istn. granice działek

ORGANIZACJA RUCHU

- ist – istn. oznakowanie pionowe
- istn. oznakowanie pionowe do likwidacji
- przen. – istn. oznakowanie pionowe do przeniesienia
- prj – proj. oznakowanie pionowe
- istn. oznakowanie poziome
- proj. oznakowanie poziome cienkowarstwowe koloru białego
- 🟥 – proj. oznakowanie poziome grubowarstwowe koloru czerwonego

- proj. balustrada U–12a
- proj. drogowa bariera ochronna

Układ arkuszy:

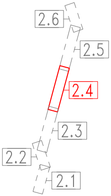
2.6
2.5
2.4
2.3
2.2
2.1

Inwestor:

Powiatowy Zarząd Dróg
w Rawiczu
ul. Podmiejska 10
63 - 900 RAWICZ

Jednostka projektowa:

ALFA PROJEKT
Tomasz Płonka
50-540 Wrocław, ul. Strońska 4a/21
tel. (071) 70 71 203
fax. (071) 70 71 256
e-mail: alfa.projekt@interia.pl

Obiekt:

Droga powiatowa nr 4910P

Temat opracowania:

"Opracowanie dokumentacji projektowej na przebudowę drogi powiatowej nr 4910P Poniec - Rawicz, odcinek od wiaduktu DK 36 do Ronda Biały Orzeł w Rawiczu"

Tytuł rysunku:

Organizacja ruchu docelowego

Zespół projektowy:

Stanowisko	Imię i nazwisko	Uprawnienia nr	Podpis
Branża:	Inżynieria Ruchu		
Projektant:	mgr inż. Tomasz Płonka	130/DOŚ/03	
Stadium: PW	Data: 4.2016	Skala: 1:250	Nr rys.-Ark.: 2.4