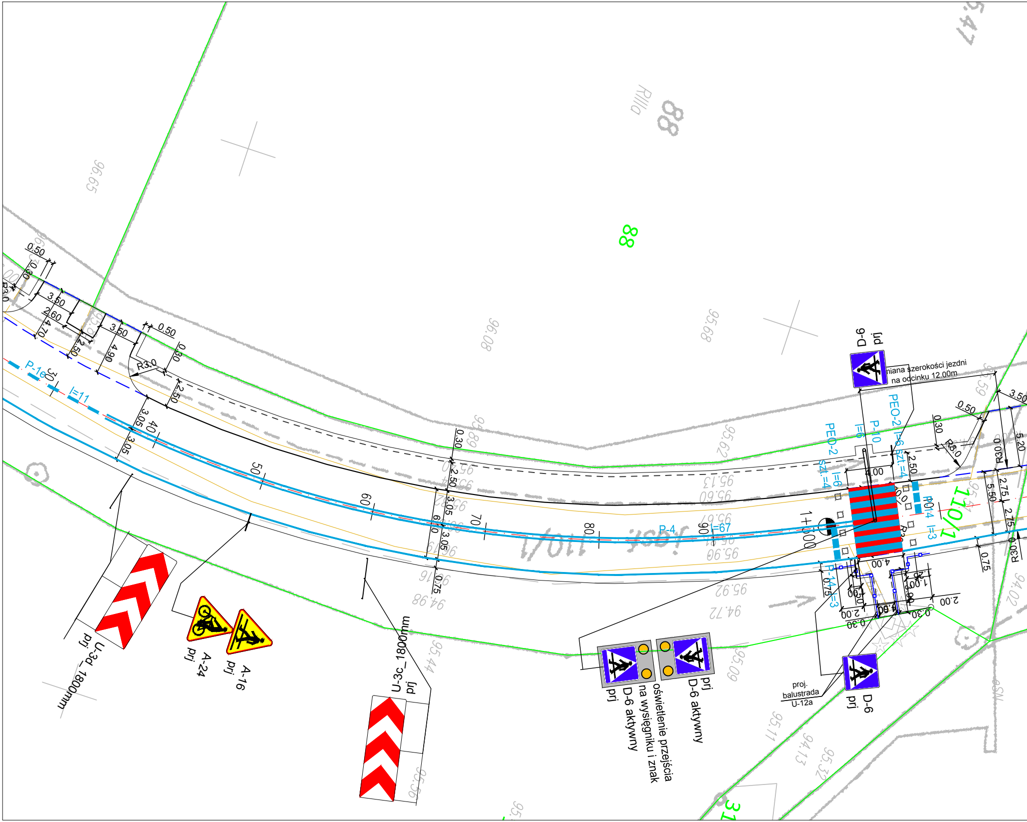
D-6
prj
miana szerokości jezdni
na odcinku 12.00m
PEO-2 l=6 szt.=4
PEO-2
l=6
szt.=4
P-10
l=6
P-14
l=3
P-14 l=3
P-4
l=67
P-16
l=11
110/1
88
1+000
D-6 aktywny
prj
oświetlenie przejścia
na wysięgniku i znak
D-6 aktywny
prj
proj.
balustrada
U-12a
D-6
prj
U-3d_1800mm
prj
A-24
prj
A-16
prj
U-3c_1800mm
prj
R3.0
R30.0
3.50
0.50
0.30
2.60
4.70
2.50
4.90
3.05
4.00
5.50
2.75
5.20
0.75
2.00
1.00
50
60
70
80
90

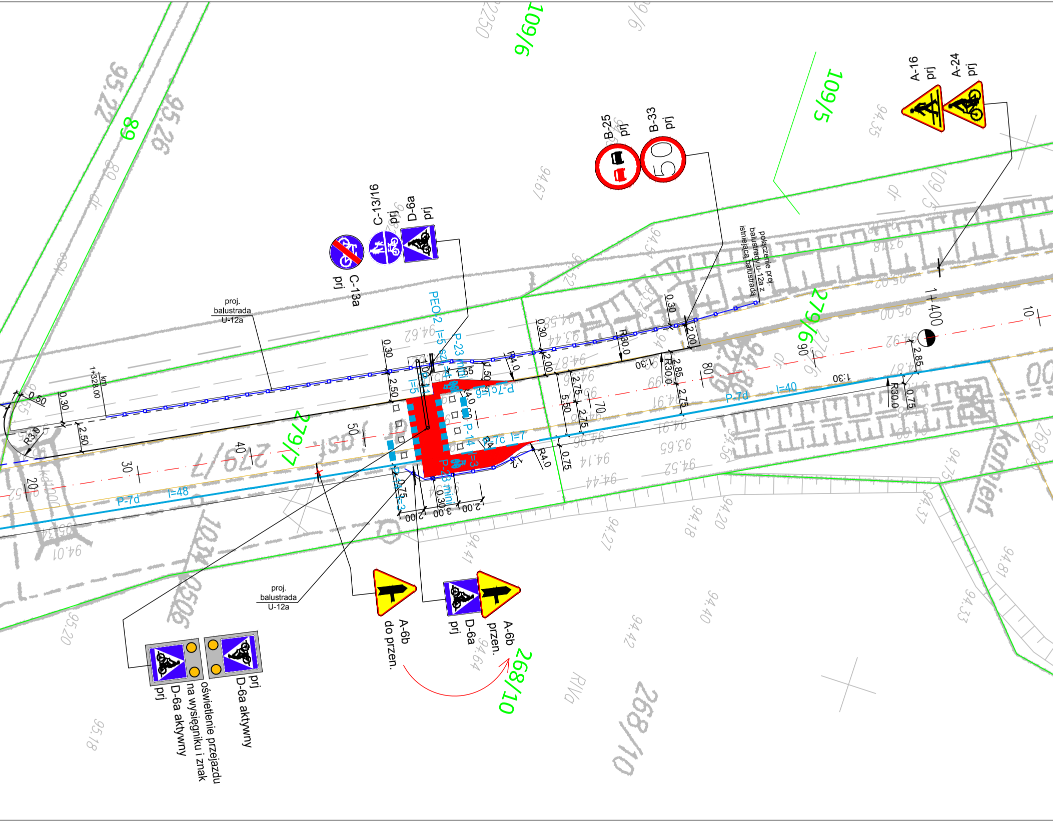

B-25
prj
B-33
prj
50
A-16
prj
A-24
prj
C-13/16
prj
D-6a
prj
C-13a
prj
proj.
balustrada
U-12a
połączenie proj. balustrady U-12a z istniejącą balustradą
PEO-2 l=5
P-23 mini
P-7c l=6
P-7c l=7
P-14
P-7d l=48
P-7d l=40
R4.0
R30.0
R3.0
1:30
km
1+328.00
1+400
279/7
279/6
109/6
109/5
268/10
89
proj.
balustrada
U-12a
A-6b
do przen.
D-6a
prj
A-6b
przen.
D-6a aktywny
prj
oświetlenie przejazdu na wysięgniku i znak D-6a aktywny
prj

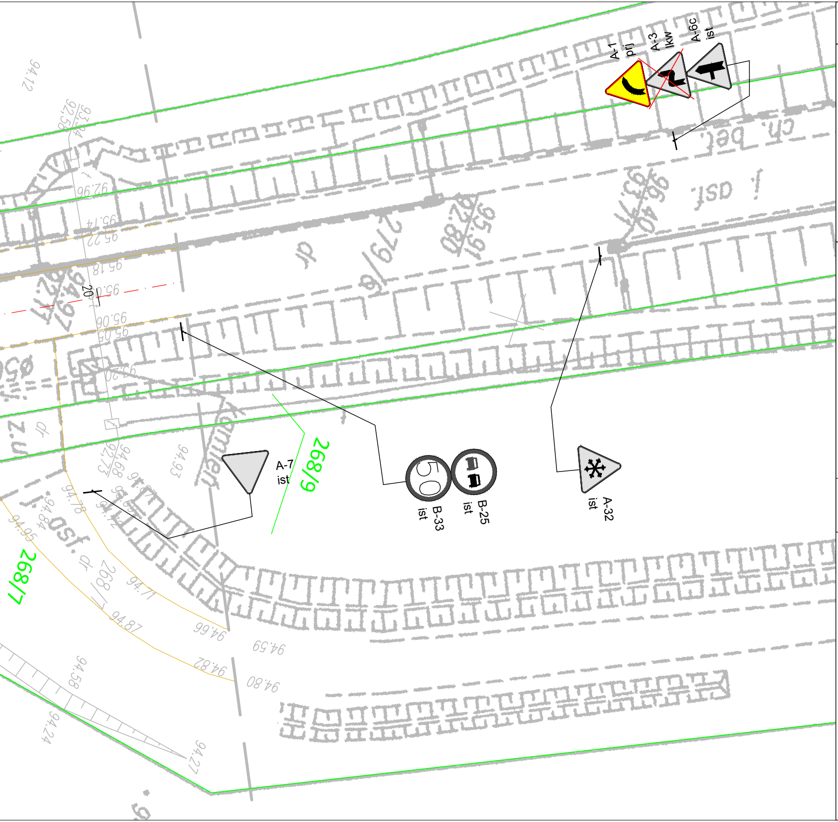
A-1
prj
A-3
lkw
A-6c
ist
A-7
ist
B-33
ist
B-25
ist
A-32
ist
50
268/9
268/7
94.12
95.74
95.22
95.18
95.05
92.96
94.93
94.78
94.84
94.65
94.71
94.87
94.66
94.82
94.59
94.80
94.58
94.24
94.27

LEGENDA

BRANŻA DROGOWA

- – proj. krawężnik betonowy wyniesiony na 12–16cm
- – proj. krawężnik betonowy wyniesiony na 0–4cm
- – proj. krawężnik betonowy ułożony na płask
- – proj. obrzeże betonowe
- – proj. oś
- – istniejące krawędzie jezdni
- – istniejące krawędzie chodników
- – istn. granice działek

ORGANIZACJA RUCHU

- ist – istn. oznakowanie pionowe
- – istn. oznakowanie pionowe do likwidacji
- przen – istn. oznakowanie pionowe do przeniesienia
- prj – proj. oznakowanie pionowe
- – istn. oznakowanie poziome
- – proj. oznakowanie poziome cienkowarstwowe koloru białego
- 🟥 – proj. oznakowanie poziome grubowarstwowe koloru czerwonego
- – proj. balustrada U-12a

Układ arkuszy:

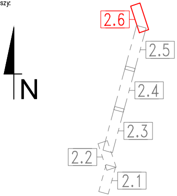
N
2.6
2.5
2.4
2.3
2.2
2.1

Inwestor:

Powiatowy Zarząd Dróg
w Rawiczu
ul. Podmiejska 10
63 - 900 RAWICZ

Jednostka projektowa:

ALFA PROJEKT
Tomasz Płonka
50-540 Wrocław, ul. Strońska 4a/21
tel. (071) 70 71 203
fax. (071) 70 71 256
e-mail: alfa.projekt@interia.pl

Obiekt:

Droga powiatowa nr 4910P

Temat opracowania:

"Opracowanie dokumentacji projektowej na przebudowę drogi powiatowej nr 4910P Poniec - Rawicz, odcinek od wiaduktu DK 36 do Ronda Biały Orzeł w Rawiczu"

Tytuł rysunku:

Organizacja ruchu docelowego

Zespół projektowy:

Stanowisko	Imię i nazwisko	Uprawnienia nr	Podpis
Branża:	Inżynieria Ruchu		
Projektant:	mgr inż. Tomasz Płonka	130/DOŚ/03	
Stadium: PW	Data: 4.2016	Skala: 1:250	Nr rys.–Ark.: 2.6