
 


LEGENDA

BRANŻA DROGOWA

- jezdnia z BA – wzmocnienie istniejącej konstrukcji
- jezdnia z BA – dobudowa, nowa konstrukcja jezdni
- proj. ścieżki rowerowe z kostki betonowej szarej
- proj. ciągi pieszo – rowowe z kostki betonowej szarej
- proj. zjazdy indywidualne z kostki betonowej grafitowej
- proj. zjazdy publiczne z BA
- proj. miejsca postojowe z kostki betonowej grafitowej
- proj. chodniki z kostki betonowej szarej
- odtworzenie istniejących nawierzchni z kostki betonowej
- proj. pobocze z destruktu asfaltowego
- proj. pobocze z kruszywa
- proj. zielen – humus obsiany mieszaną traw
- proj. krawężnik betonowy wyniesiony na 12–16cm
- proj. krawężnik betonowy wyniesiony na 0–4cm
- proj. krawężnik betonowy ułożony na płask
- proj. obrzeże betonowe
- proj. oś
- istniejące krawędzie jezdni
- istniejące krawędzie chodników
- istn. granice działek
- linie rozgraniczające teren
- teren niezbędny dla obiektów budowlanych
- proj. ściek z kostki betonowej
- 12 – projektowana wysokość krawężnika
- kierunek spływu wód deszczowych
- projektowany wpust deszczowy
- istniejący wpust deszczowy do regulacji
- proj. drogowy rów odwadniający
- proj. przepust
- proj. prefabrykowany wlot/wylot przepustu
- lokalizacja przekrojów poprzecznych

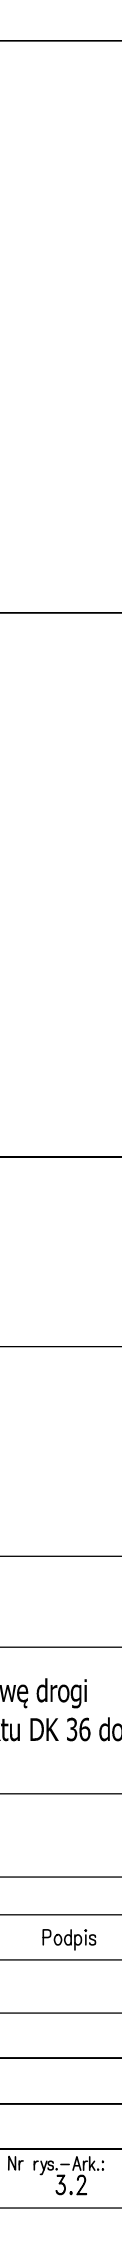

Investor: Powiatowy Zarząd Dróg w Rawiczu
ul. Podmiejska 10
63-900 RAWICZ

Jednostka projektowa: ALFA PROJEKT
Tomasz Płotka
50-540 Wrocław, ul. Stralska 4a/21
tel. (71) 70 71 203
fax (71) 70 71 206
e-mail: alfa.projekt@interia.pl

Obiekt: Droga powiatowa nr 4910P

Temat opracowania: "Opracowanie dokumentacji projektowej na przebudowę drogi powiatowej nr 4910P Poniec - Rawicz, odcinek od wiaduktu DK 36 do Ronda Biały Orzeł w Rawiczu"

Tytuł rysunku: Plan sytuacyjny

| Stanowisko | Imię i nazwisko | Uprawnienia nr | Podpis |
|-------------|------------------------------|----------------|-------------------|
| Projektant: | mgr inż. Tomasz Płotka | 130/DOŚ/03 | |
| Opracował: | mgr inż. Mateusz Mendelowski | | |
| Sprawdzący: | mgr inż. Marek Bacofa | 2/DOŚ/03 | |
| Stadium: | Data: 4.2016 | Skala: 1:250 | Nr rys.-Ark.: 3.2 |