

 
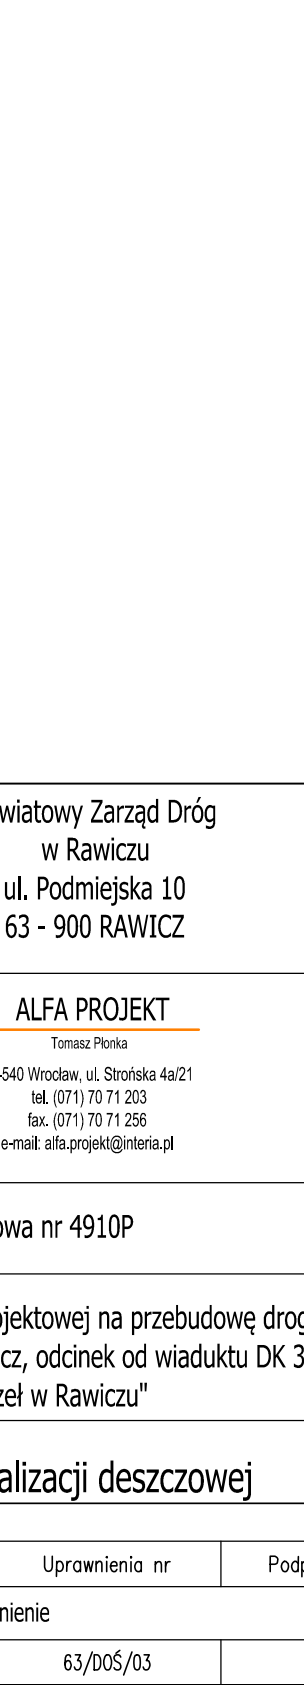
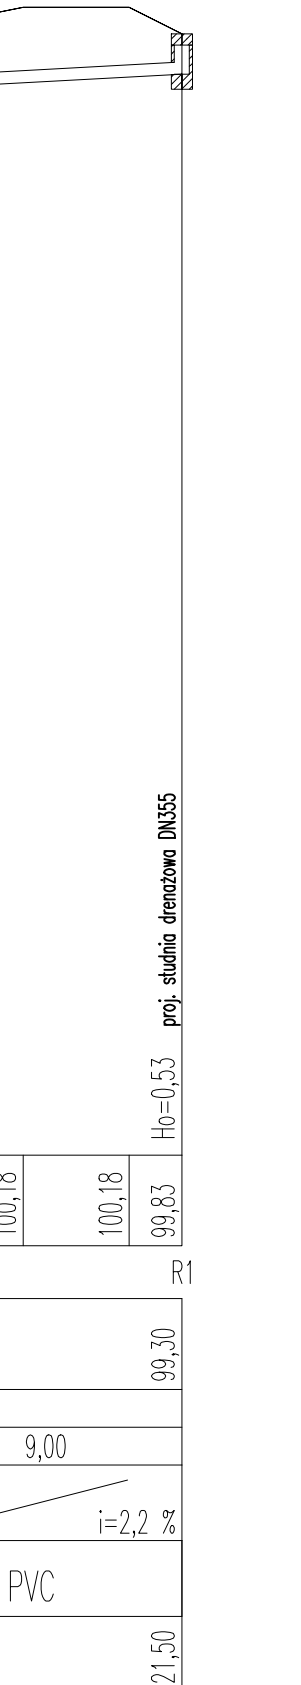
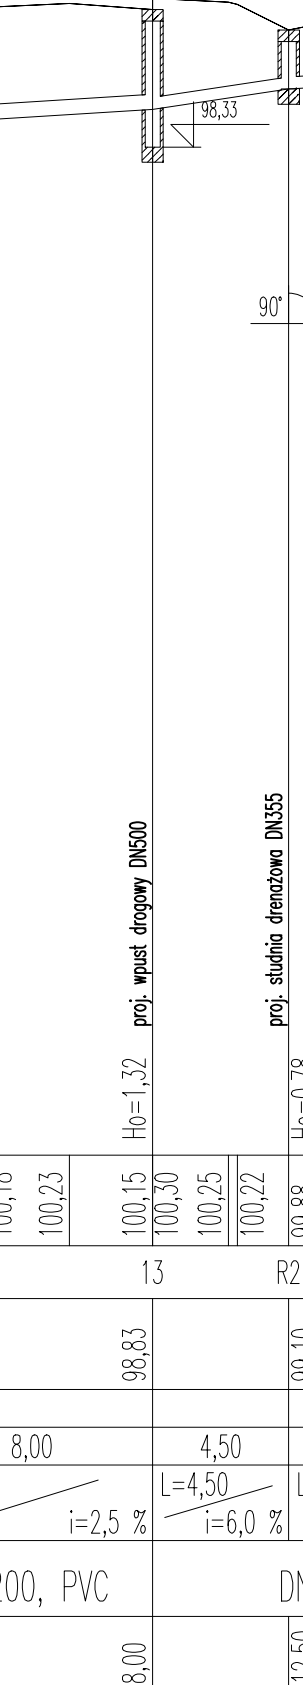
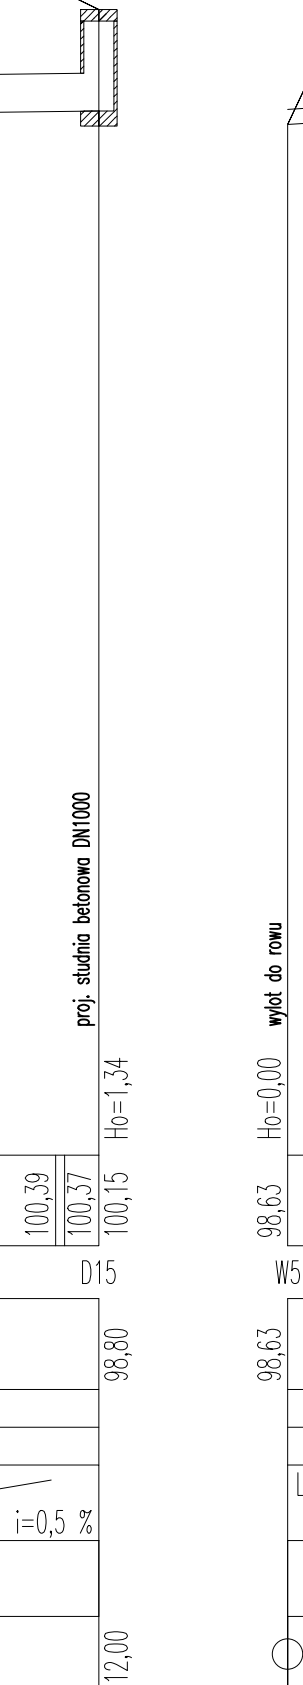
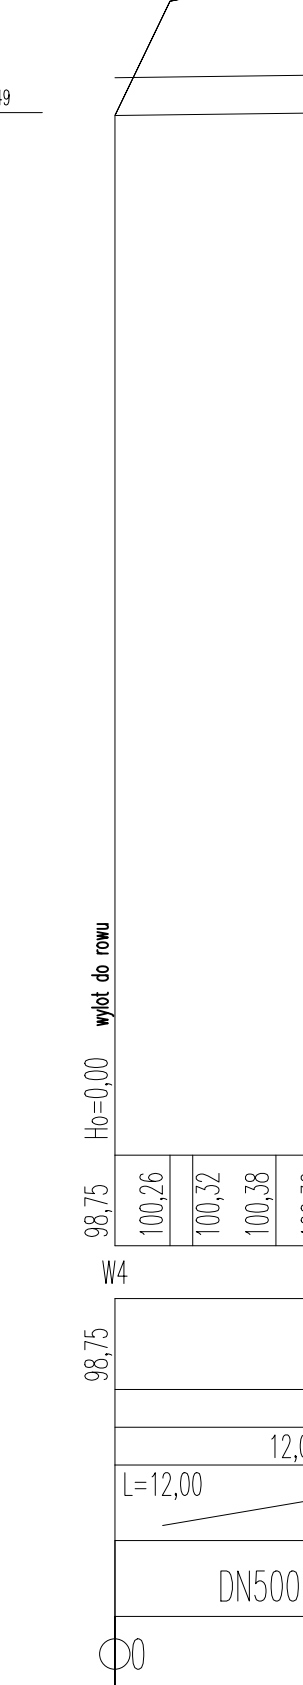
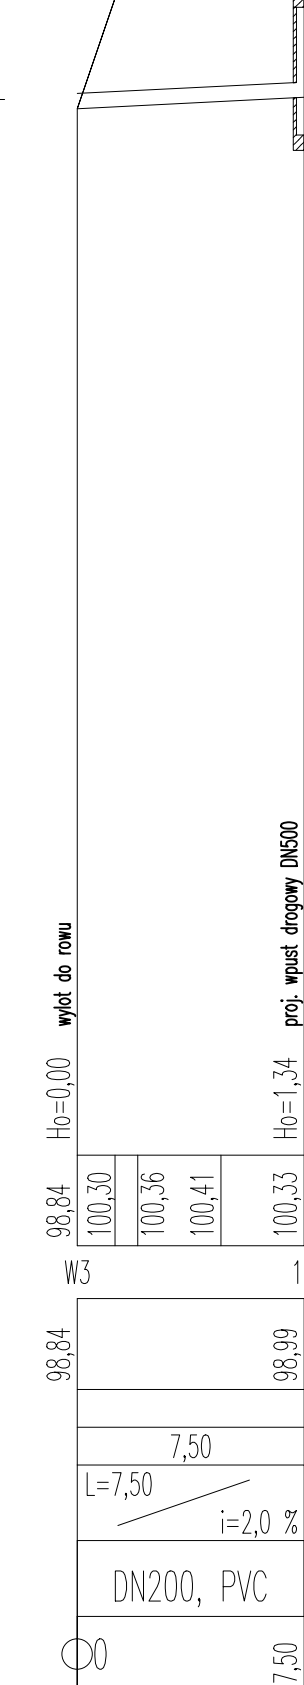
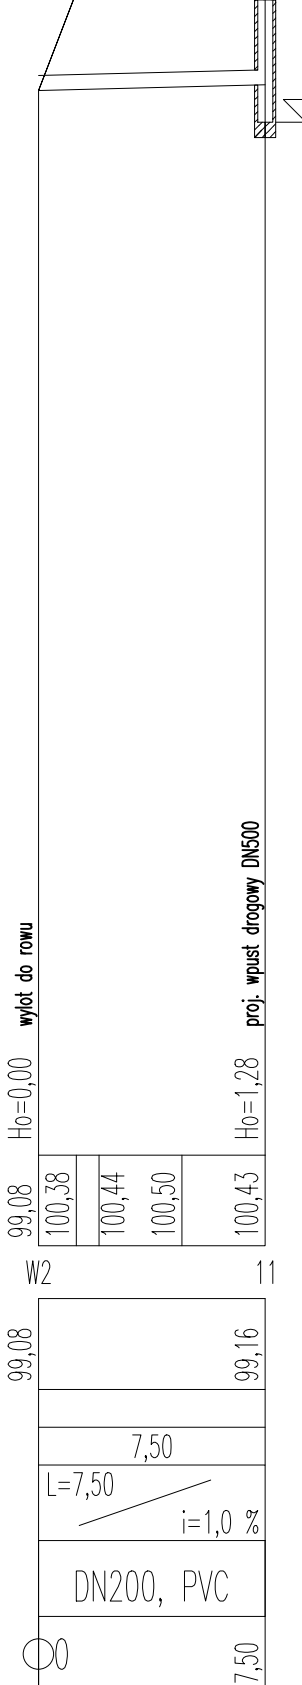
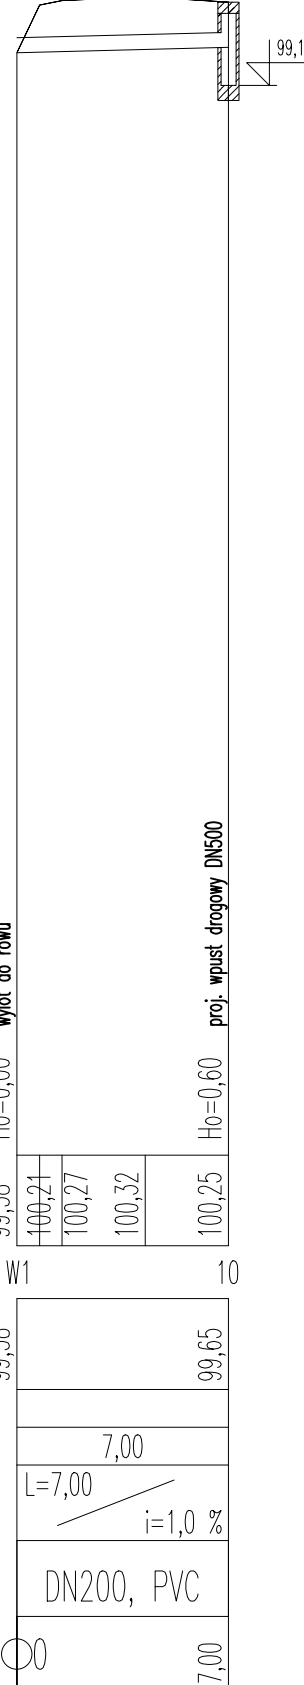
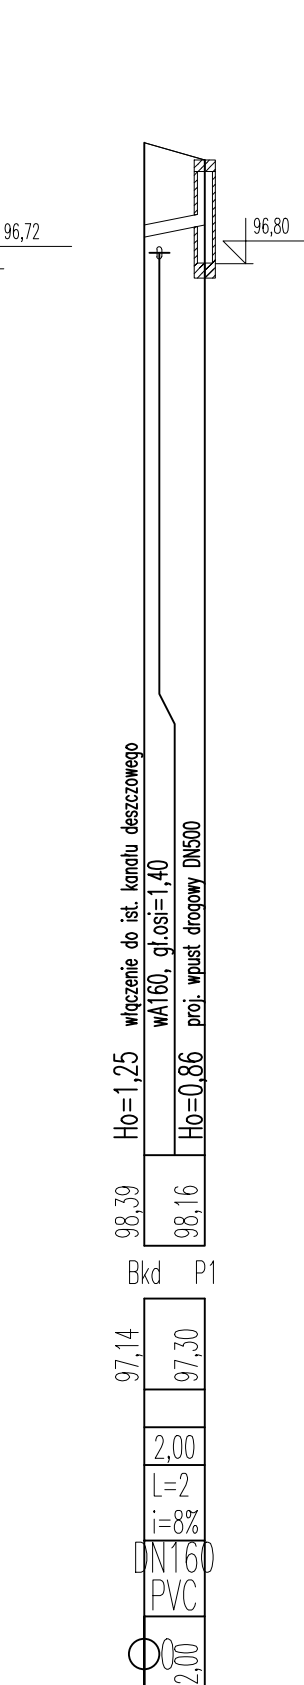
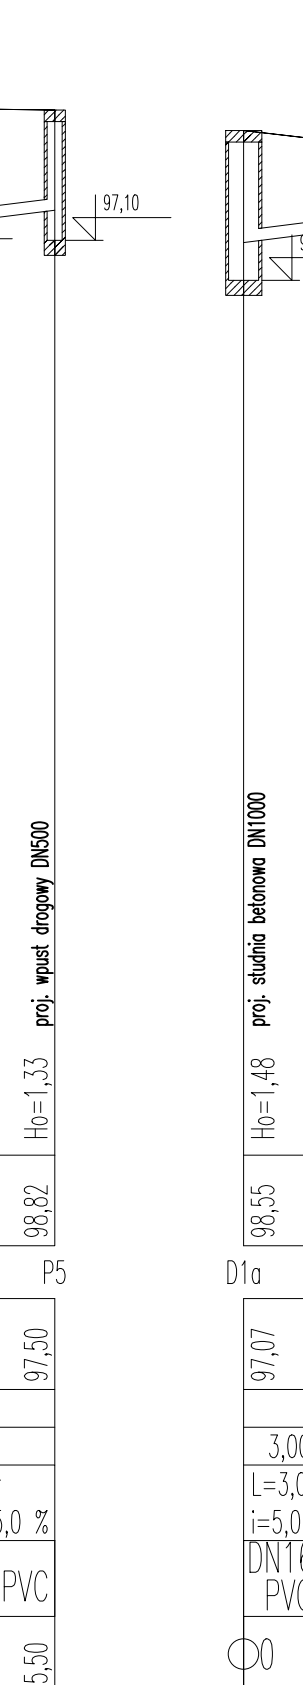
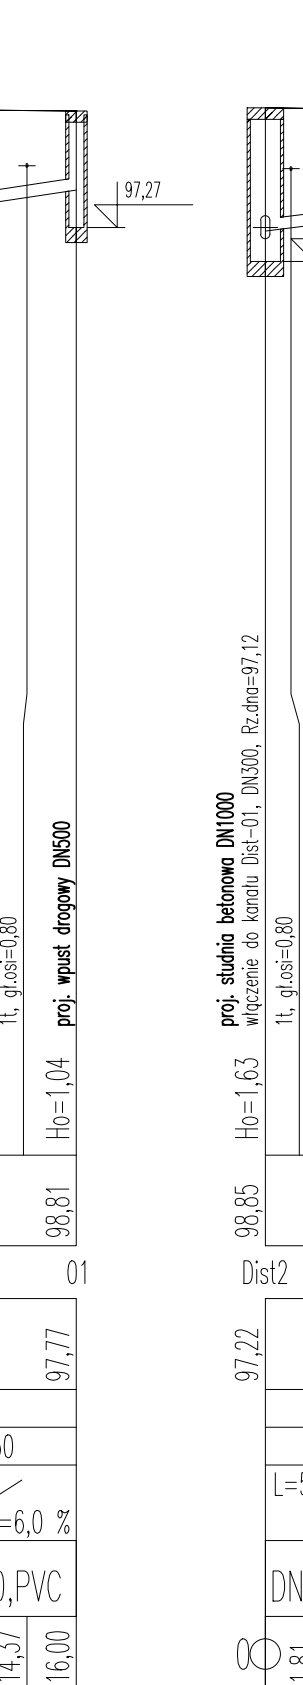
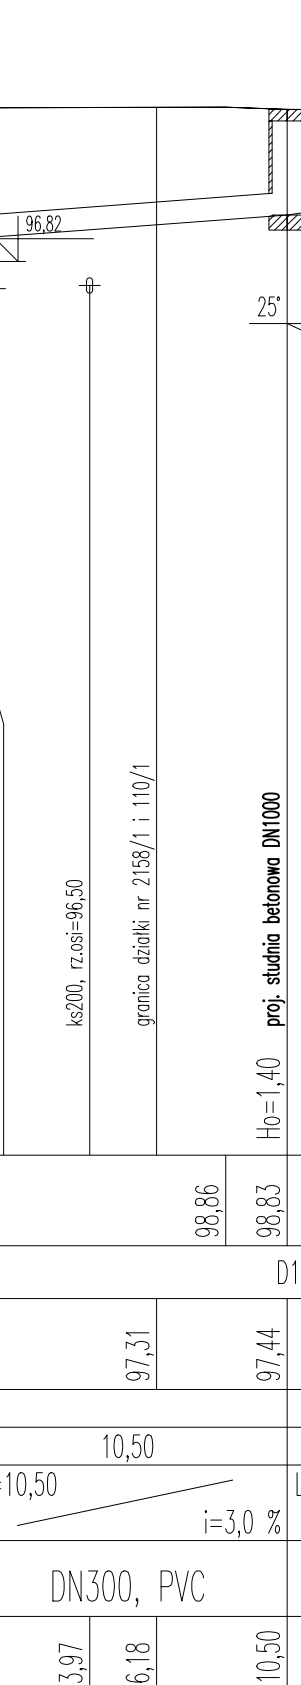
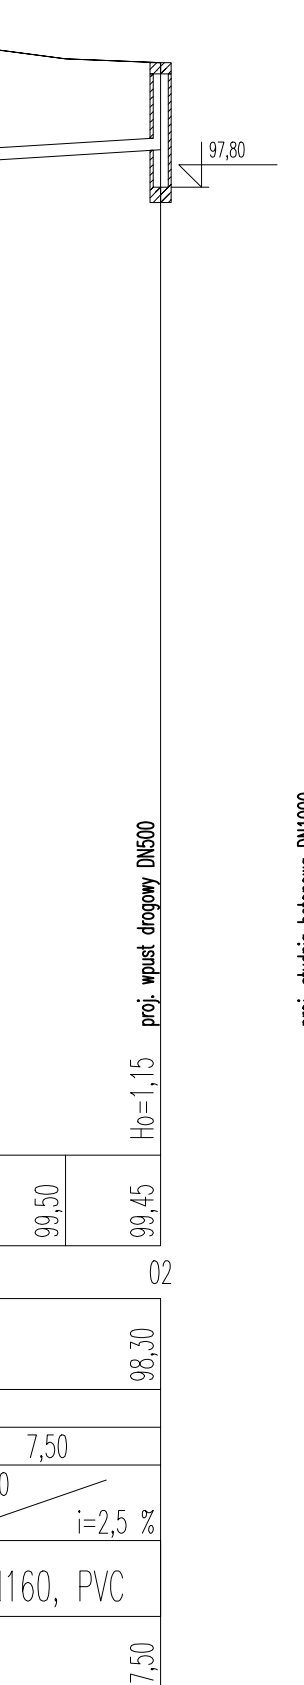
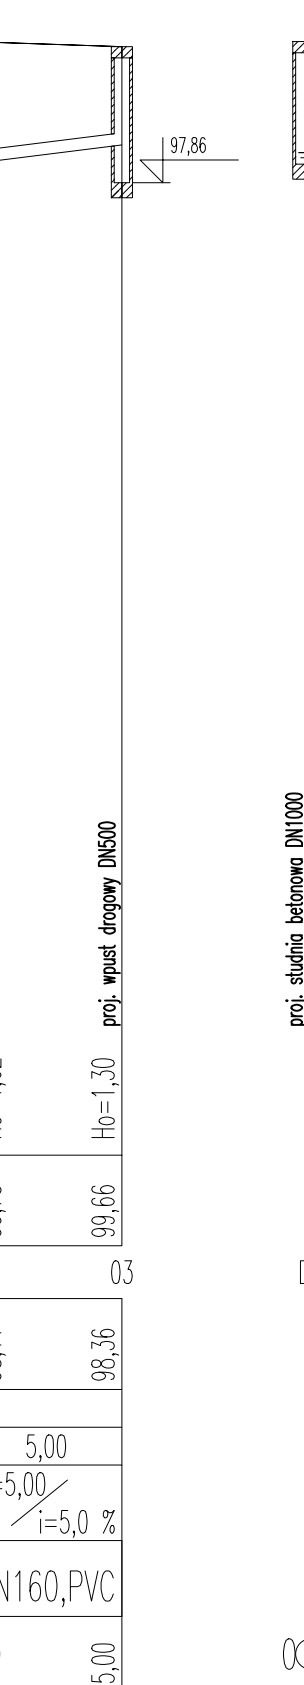
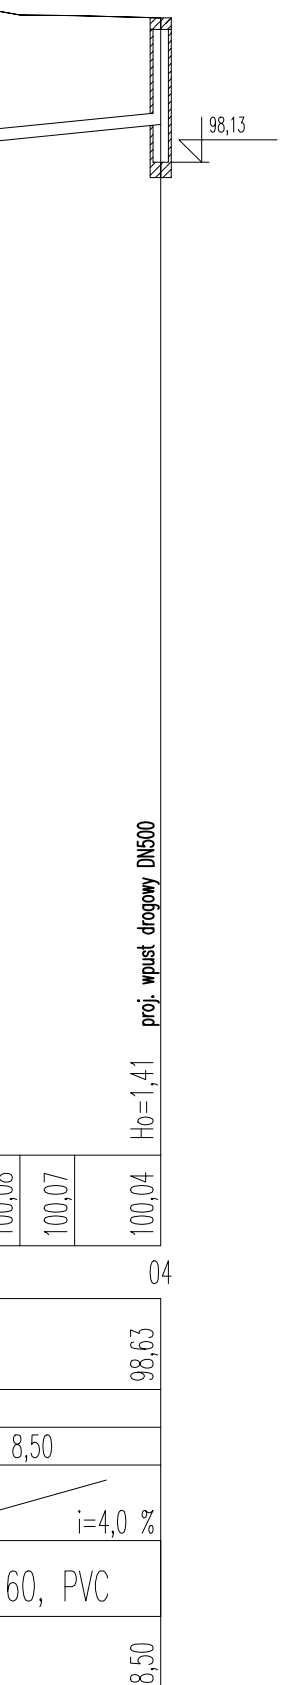
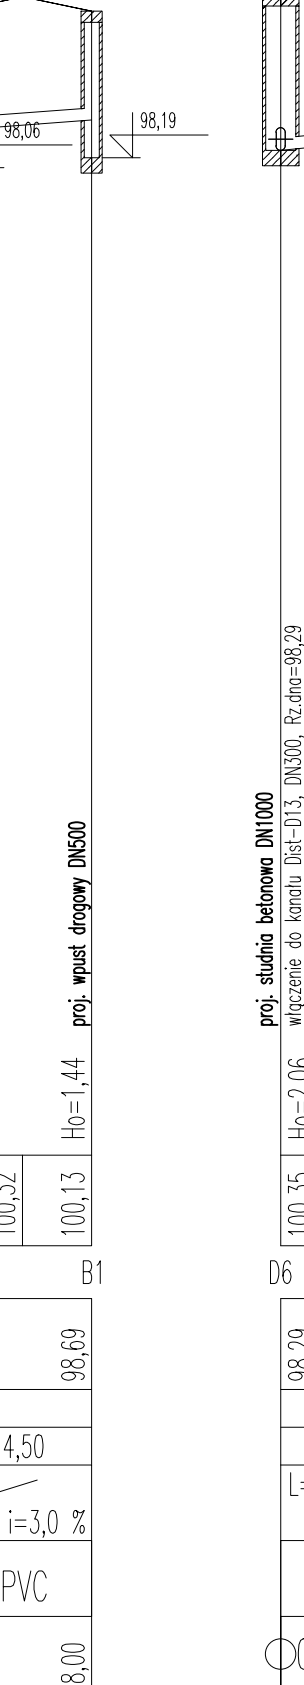
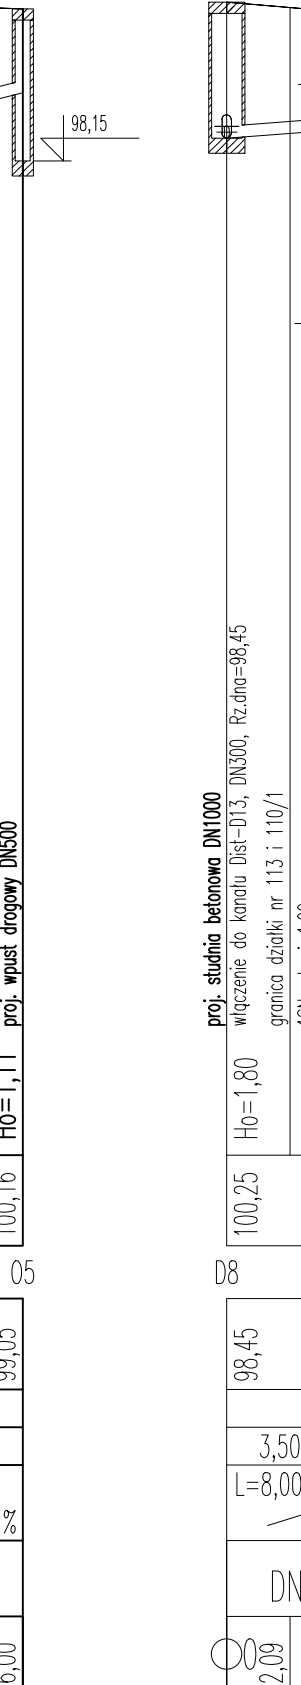
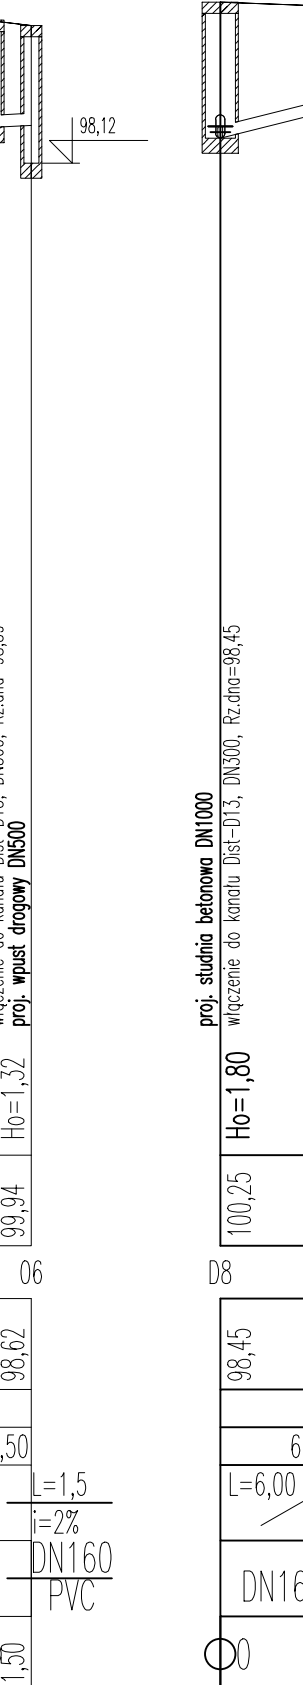
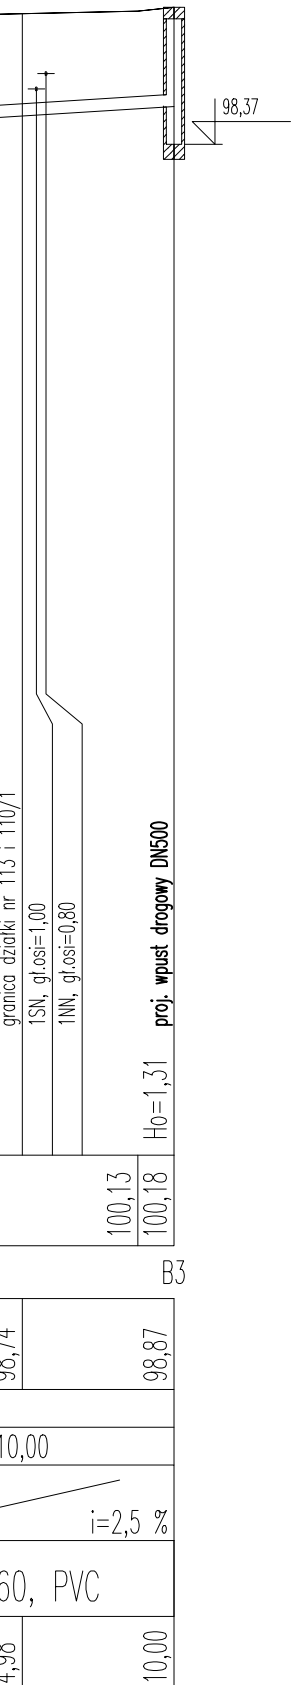
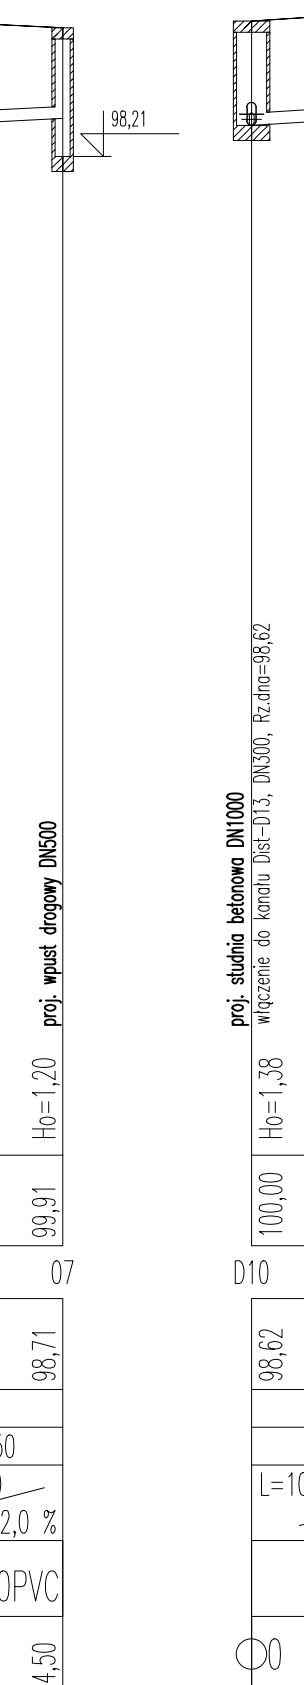
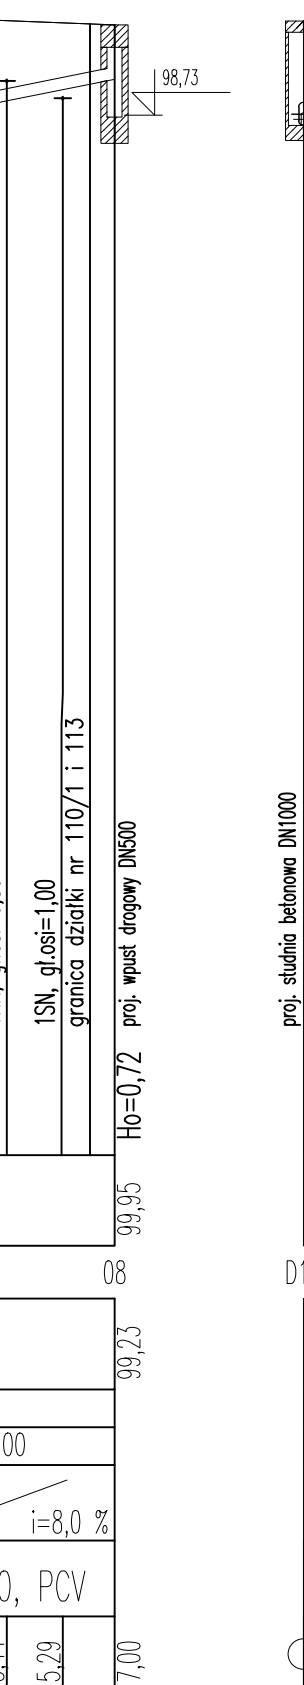
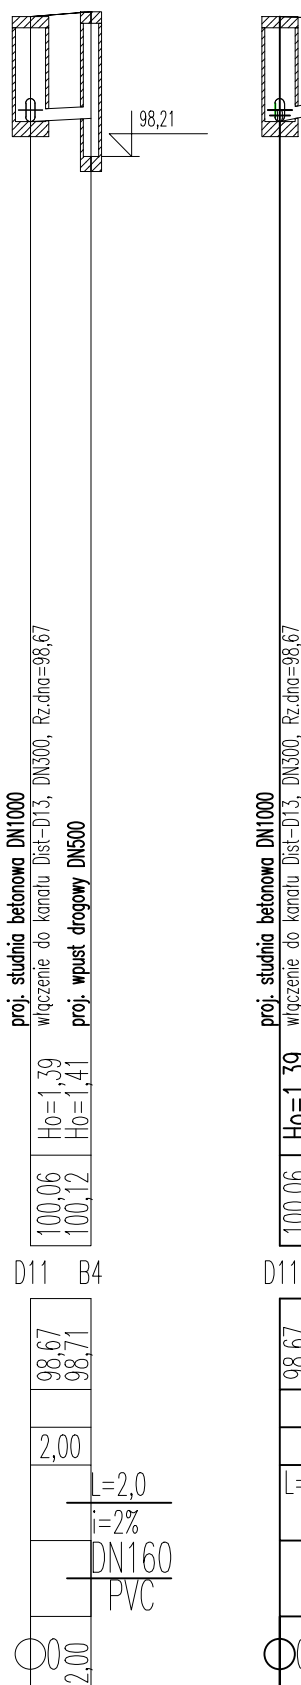


Podziałka 1:100/250

|                                    |                         |
|------------------------------------|-------------------------|
| Rzędna istniejącego terenu         | P.p.=85,00              |
| Nazwa węzła                        | D12 D14 R               |
| Rzędna dna proj. kanału            | 98,75 98,77 99,00 99,06 |
| Długość odcinka                    | 5,50 2,50               |
| Proj. spadek kanału, odległość     | L=8,00 i=0,35 ‰         |
| Proj. średnica nominalna, materiał | DN300, PVC              |
| Hektometr i odległości             | 0 4,29 7,00             |

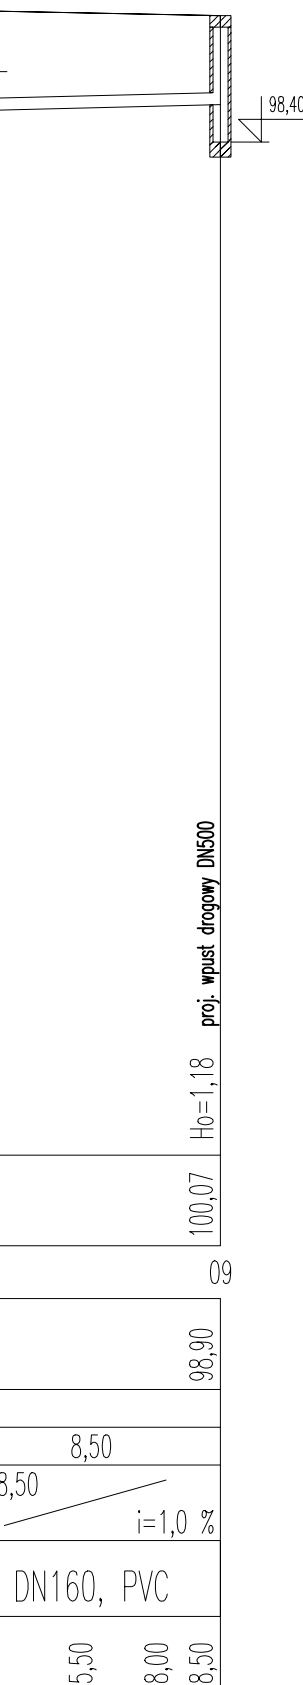

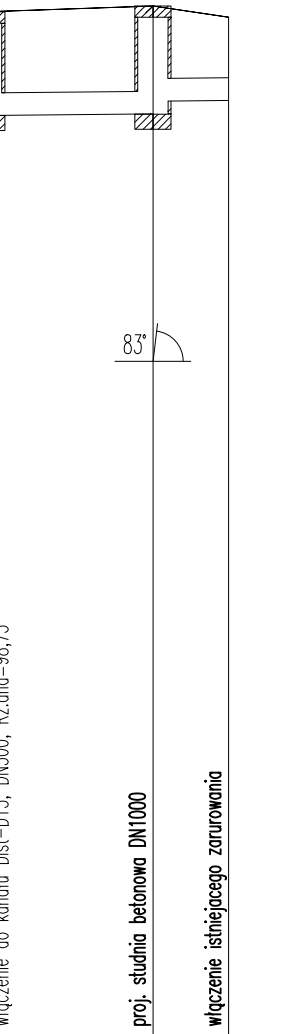

**Powiatowy Zarząd Dróg  
w Rawiczu**  
ul. Podmiejska 10  
63 - 900 RAWICZ



**ALFA PROJEKT**  
Tomasz Pienka  
50-540 Wrocław, ul. Stolarska 4a/21  
tel. 071 70 71 293  
fax. 071 70 71 298  
e-mail: alfa.projekt@interia.pl

Obiekt:

Droga powiatowa nr 4910P

Temat opracowania:

"Opracowanie dokumentacji projektowej na przebudowę drogi powiatowej nr 4910P Poniec - Rawicz, odcinek od wiaduktu DK 36 do Ronda Biały Orzeł w Rawiczu"

Tytuł rysunku:

Profil podłużny kanalizacji deszczowej

Zespół projektowy:

StanowiskoImię i nazwiskoUprawnienia nrPodpis

Projektant:

inż. Ireneusz Bars63/005/03

Opisane:

----

Sprawdzący:

mjr inż. Robert Filis221/005/05

Stwierdzenie:

PB-WData:4.2016Skala:1:250/100Nr rys.-kz:0.3.2