



WPUST DESZCZOWY ULICZNY:

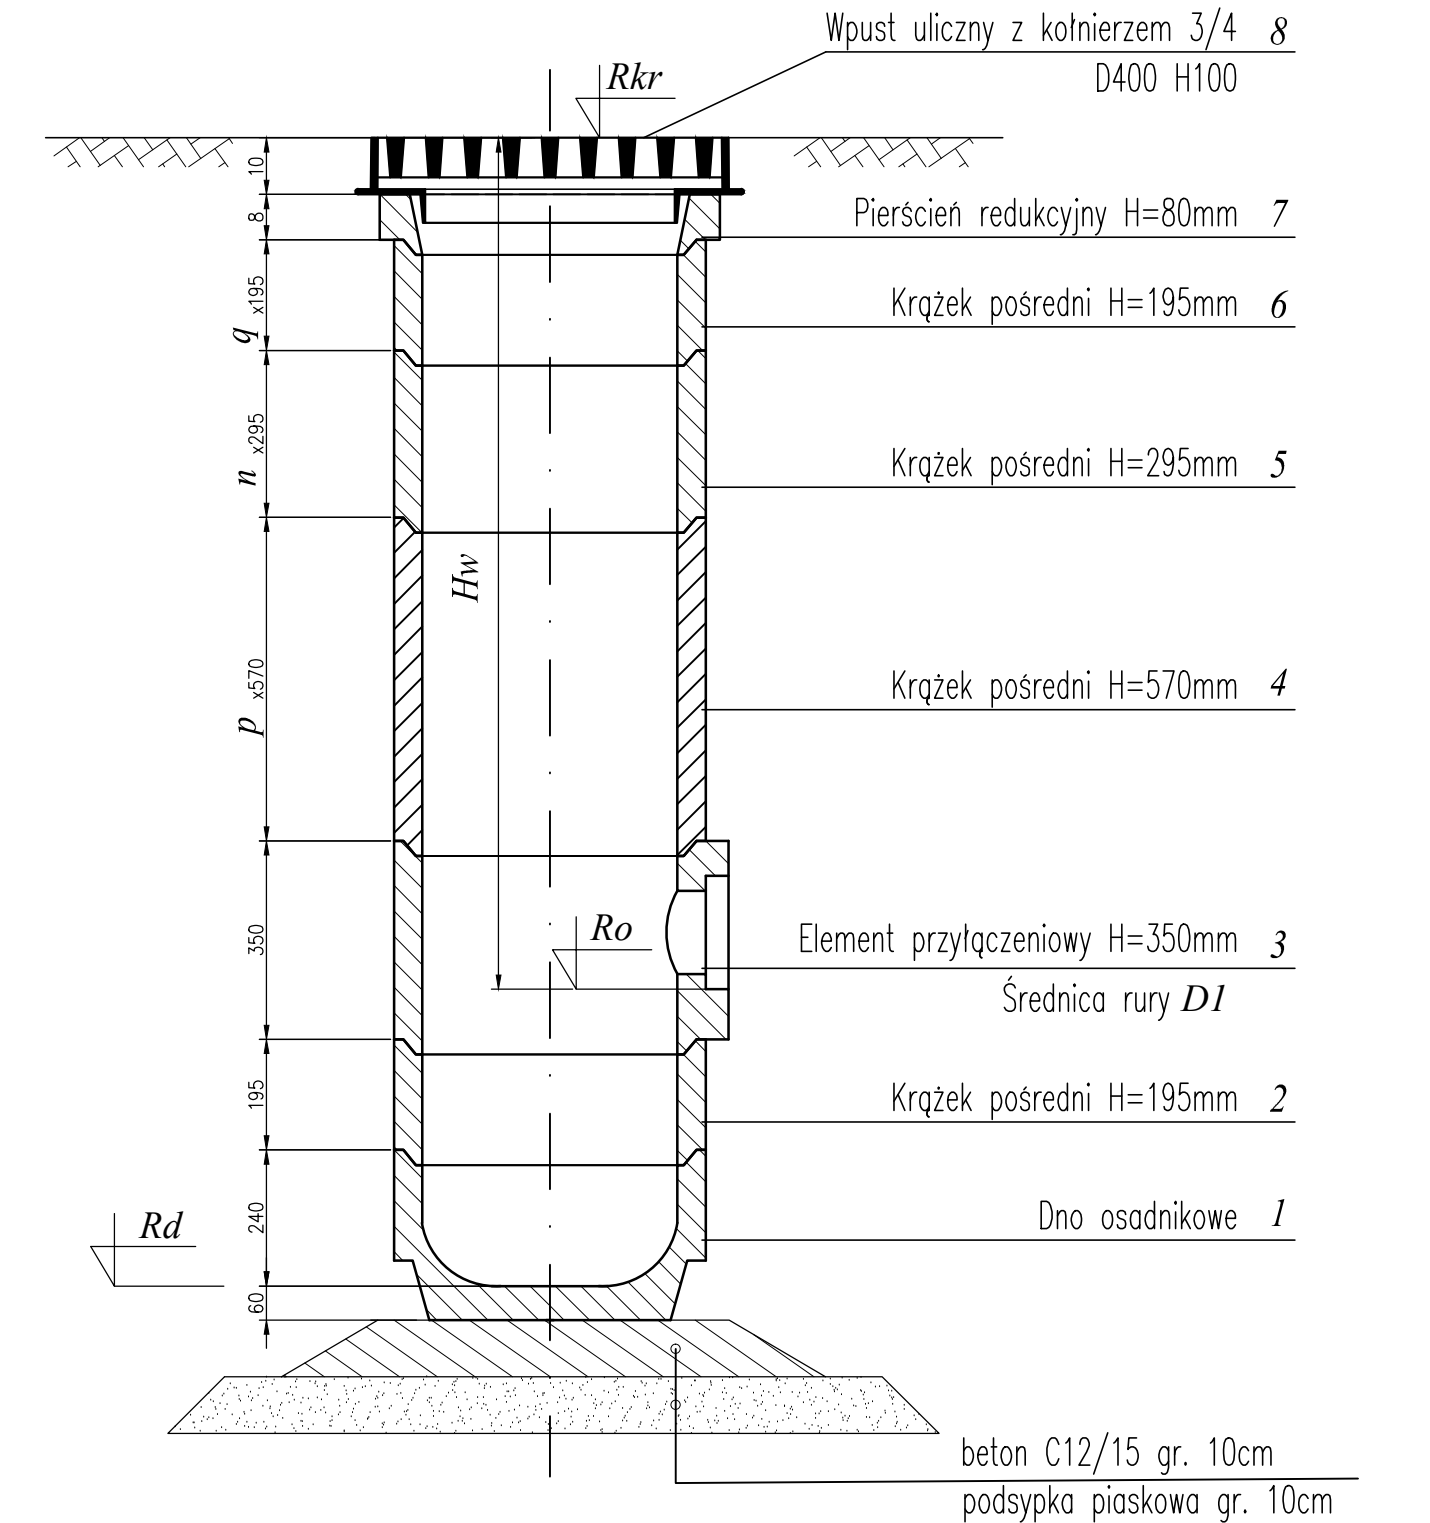

WPUST DESZCZOWY KRAWĘŻNIKOWY:

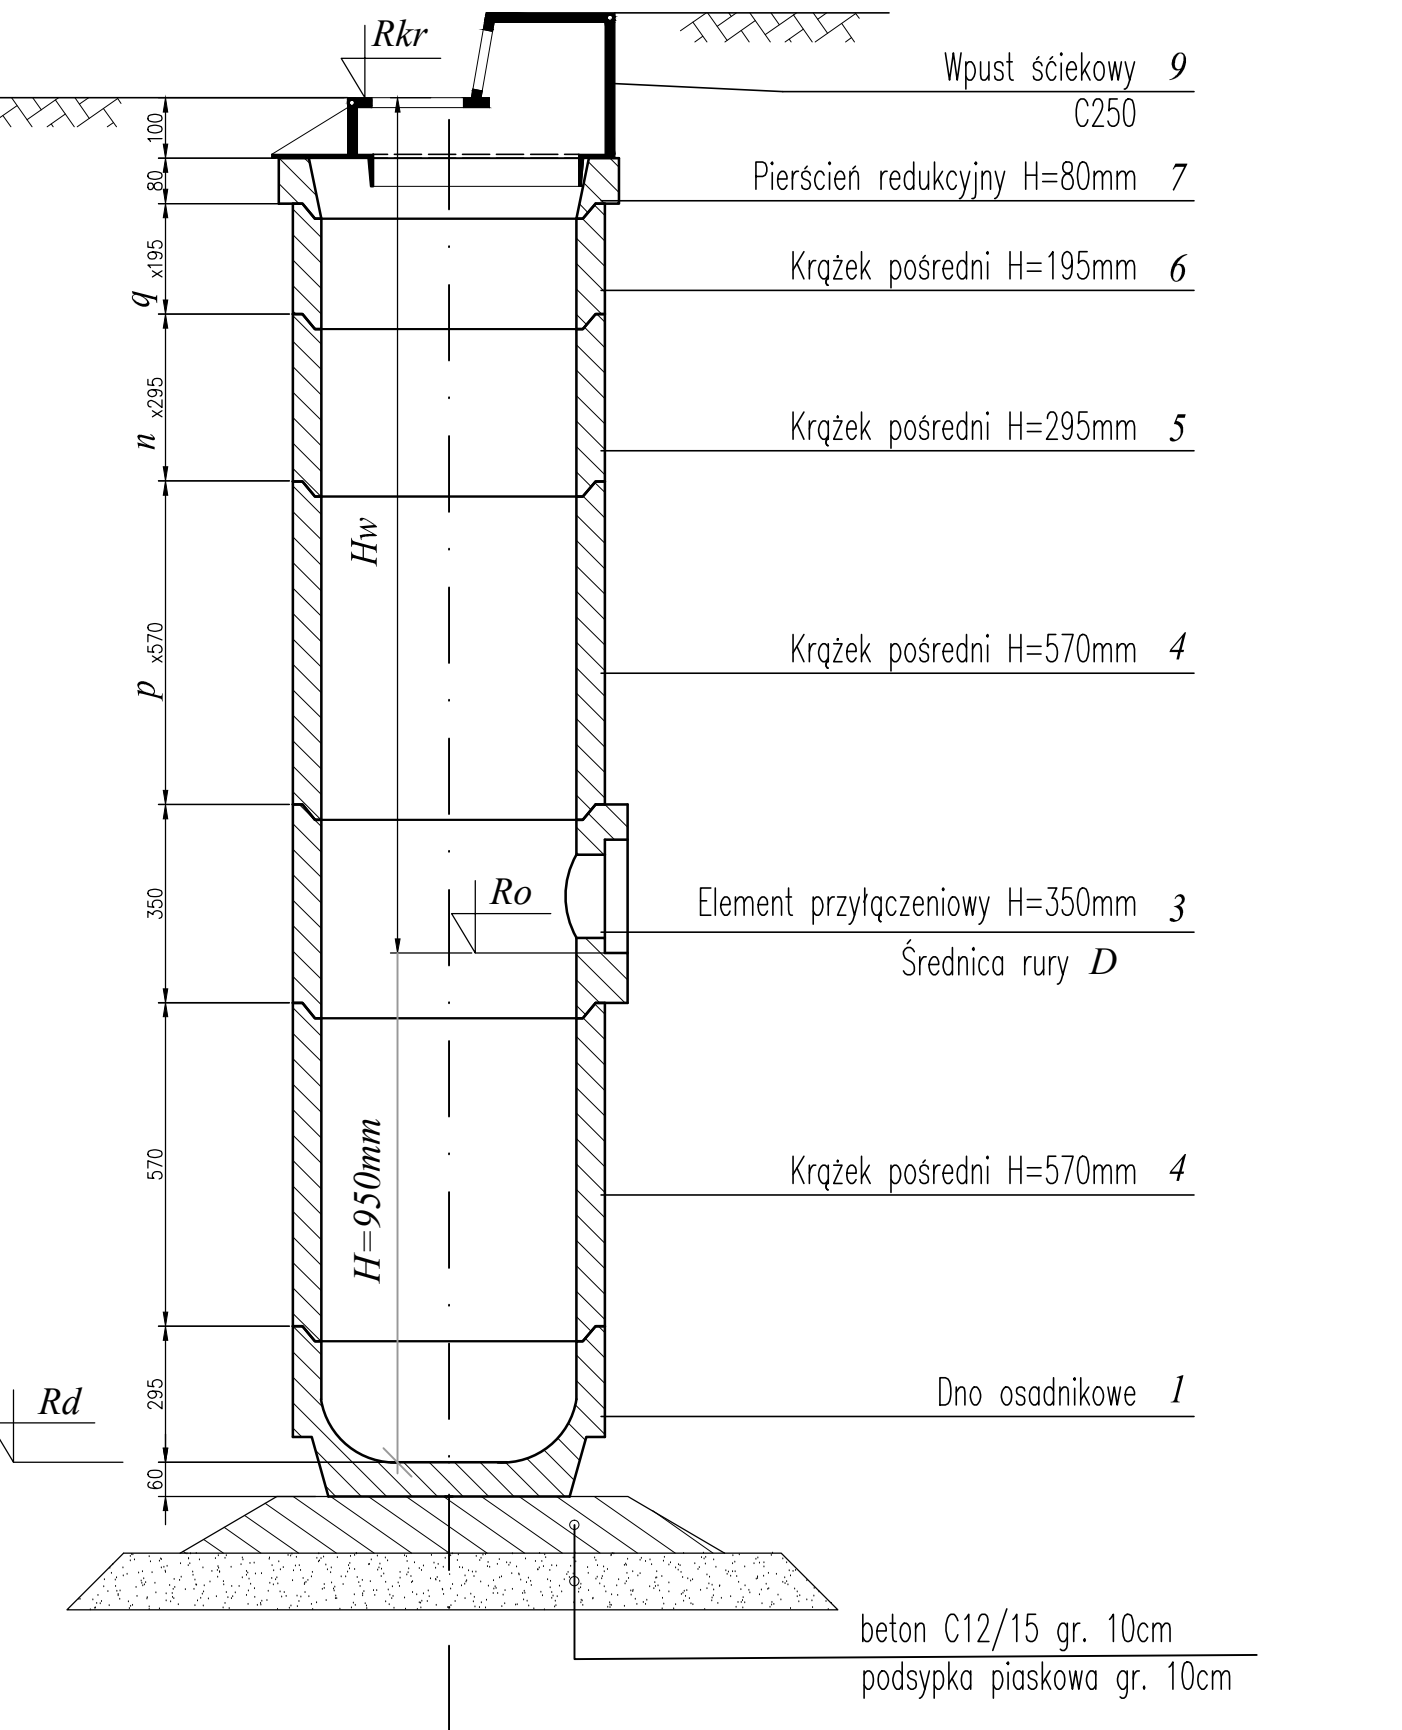

EMENTY WPUSTU:

<i>Element</i>	<i>Ilość</i>	<i>Masa (kg) 1 szt</i>	<i>Uwagi</i>
Dno osadnikowe	1	70	beton wodoszczelny C35/45
Krzętek pośredni H=195mm	1	40	- " -
Element przyłtączeniowy H=350mm, DN=D	1	80	- " -
Krzętek pośredni H=570mm	<i>p</i>	110	- " -
Krzętek pośredni H=295mm	<i>n</i>	60	- " -
Krzętek pośredni H=195mm	<i>q</i>	40	- " -
Pierścień redukcyjny	1	29	- " -
Wpust uliczny z kołnierzem 3/4 D400 wg PN-EN 124:2000	1	101	
Wpust ściekowy krawężnikowo-jezd. C250 wg PN-EN 124:2000	1	110	

<p>Inwestor:</p> <div style="display: flex; align-items: center;"> <div> <p>Powiatowy Zarząd Dróg w Rawiczu ul. Podmiejska 10 63 - 900 RAWICZ</p> </div> </div>																			
<p>Jednostka projektowa:</p> <div style="display: flex; align-items: center;"> <div> <p>ALFA PROJEKT Tomasz Płonia 50-540 Wrocław, ul. Stróżka 4a/21 tel. (071) 70 71 203 fax. (071) 70 71 258 e-mail: alfa_projekt@interia.pl</p> </div> </div>																			
<p>Obiekt:</p> <p style="text-align: center;">Droga powiatowa nr 4910P</p>																			
<p>Temat opracowania:</p> <p style="text-align: center;">"Opracowanie dokumentacji projektowej na przebudowę drogi powiatowej nr 4910P Poniec - Rawicz, odcinek od wiaduktu DK 36 do Ronda Biały Orzeł w Rawiczu"</p>																			
<p>Tytuł rysunku:</p> <p style="text-align: center;">Wpust deszczowy</p>																			
<p>Zespół projektowy:</p> <table border="1" style="width: 100%; border-collapse: collapse;"> <tr> <td style="width: 25%;">Stanowisko</td> <td style="width: 45%;">Imię i nazwisko</td> <td style="width: 20%;">Uprawnienia nr</td> <td style="width: 10%;">Podpis</td> </tr> <tr> <td colspan="4" style="text-align: center;">Branża: Odwodnienie</td> </tr> <tr> <td>Opracował:</td> <td>mgr inż. Robert Fila</td> <td>221/005/06</td> <td></td> </tr> <tr> <td colspan="4"> <p>Stadium: PB-W Data: 4.2016 Skala: - Nr rys.-Ark.: o.4</p> </td> </tr> </table>				Stanowisko	Imię i nazwisko	Uprawnienia nr	Podpis	Branża: Odwodnienie				Opracował:	mgr inż. Robert Fila	221/005/06		<p>Stadium: PB-W Data: 4.2016 Skala: - Nr rys.-Ark.: o.4</p>			
Stanowisko	Imię i nazwisko	Uprawnienia nr	Podpis																
Branża: Odwodnienie																			
Opracował:	mgr inż. Robert Fila	221/005/06																	
<p>Stadium: PB-W Data: 4.2016 Skala: - Nr rys.-Ark.: o.4</p>																			