


# WYKOP DLA KANAŁU Ø0,20–Ø0,50m

# WYKOP DLA KANAŁU Ø0,10m – Ø0,16m

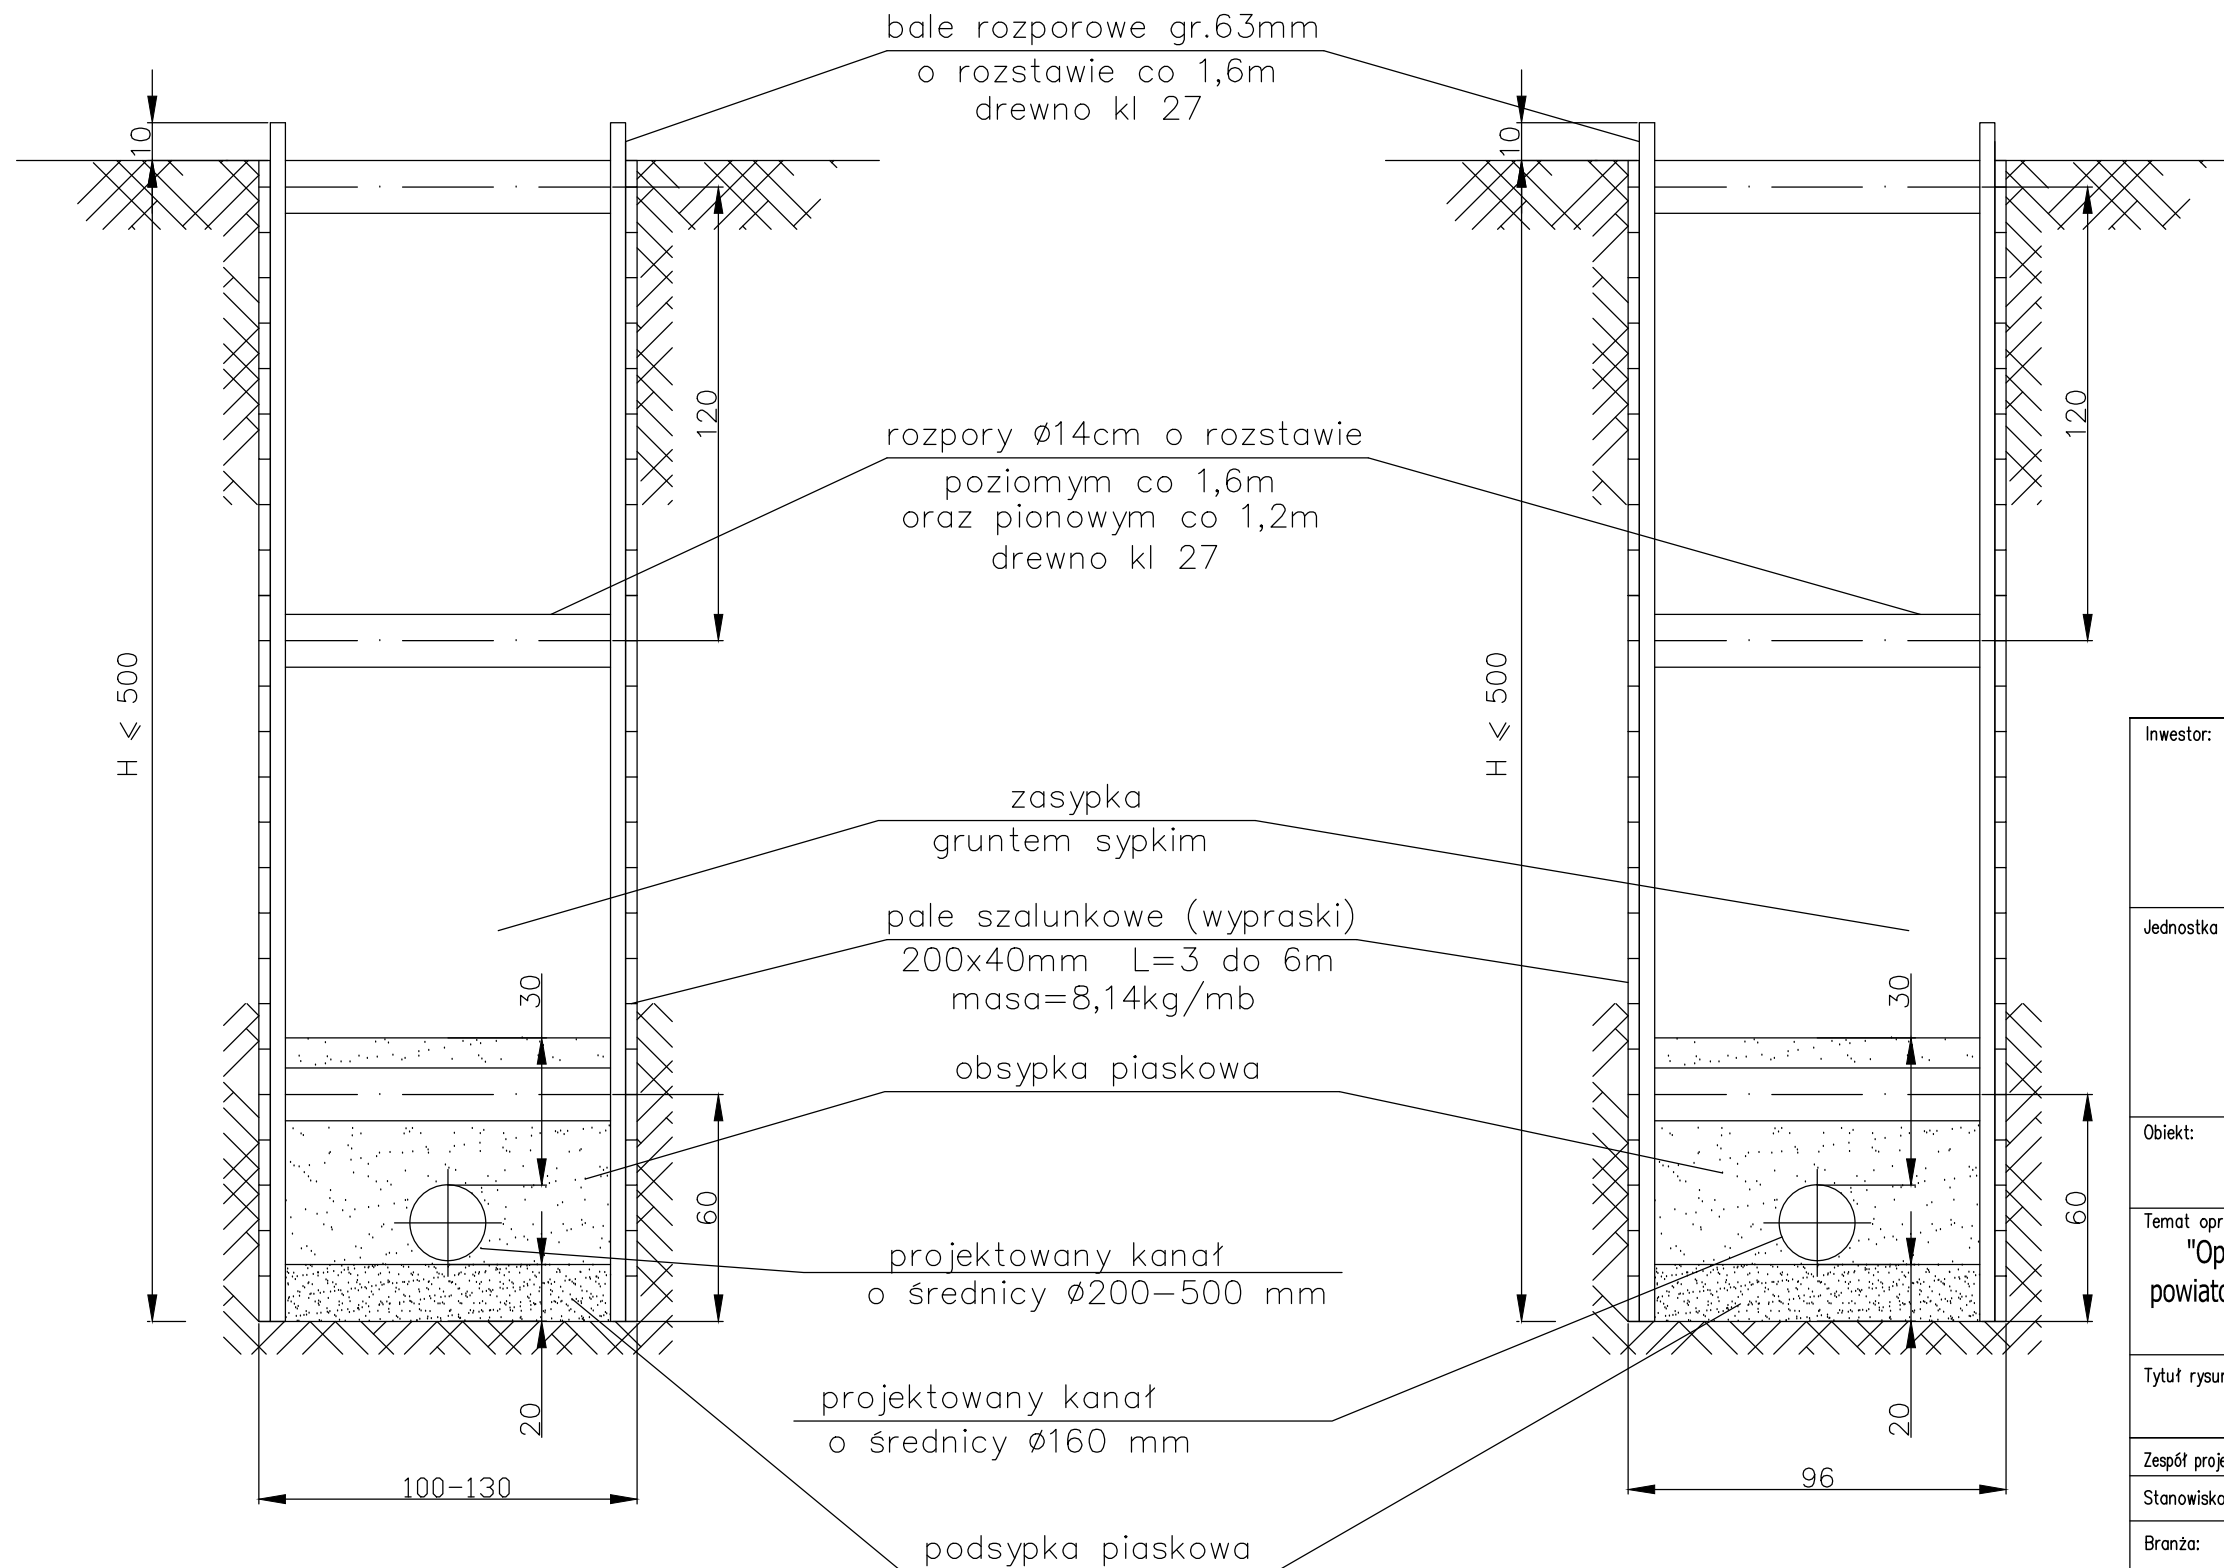

Inwestor:			
 <b>Powiatowy Zarząd Dróg w Rawiczu</b> ul. Podmiejska 10 63 - 900 RAWICZ			
Jednostka projektowa:			
 <b>ALFA PROJEKT</b> Tomasz Pionka 50-540 Wrocław, ul. Strońska 4a/21 tel. (071) 70 71 203 fax. (071) 70 71 256 e-mail: alfa.projekt@interia.pl			
Obiekt:			
Droga powiatowa nr 4910P			
Temat opracowania:			
"Opracowanie dokumentacji projektowej na przebudowę drogi powiatowej nr 4910P Poniec - Rawicz, odcinek od wiaduktu DK 36 do Ronda Biały Orzeł w Rawiczu"			
Tytuł rysunku:			
Przekrój przez wykop			
Zespół projektowy:			
Stanowisko	Imię i nazwisko	Uprawnienia nr	Podpis
Branża: Odwodnienie			
Projektant:	inż. Ireneusz Bors	63/DOŚ/03	
Opracował:	---		
Sprawdzający:	mgr inż. Robert Flis	221/DOŚ/05	
Stadium: PB-W	Data: 4.2016	Skala: —	Nr rys.—Ark.: o.6