


Przekrój konstrukcyjny drenażu

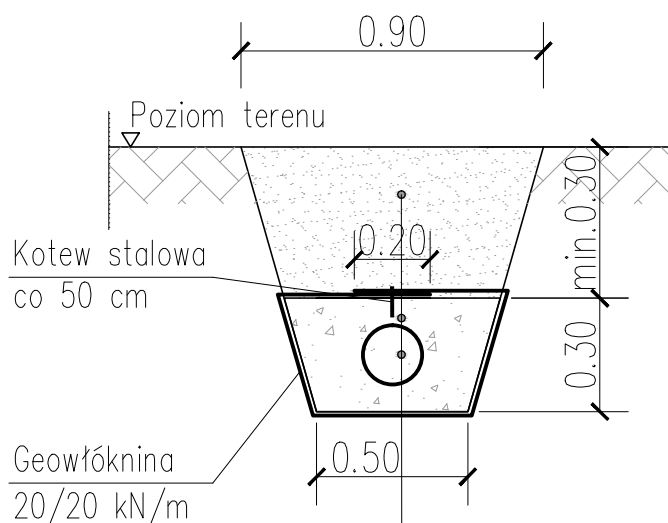

Obsypka piaskowa
Obsypka – wypełnienie wokół rury – żwir płukany 12/24 mm
Rura drenarska perforowana PVC 105° DN 160

Inwestor:



Powiatowy Zarząd Dróg
w Rawiczu
ul. Podmiejska 10
63 - 900 RAWICZ

Jednostka projektowa:



ALFA PROJEKT

Tomasz Płonka

50-540 Wrocław, ul. Strońska 4a/21
tel. (071) 70 71 203
fax. (071) 70 71 256
e-mail: alfa.projekt@interia.pl

Obiekt:

Droga powiatowa nr 4910P

Temat opracowania:

"Opracowanie dokumentacji projektowej na przebudowę drogi
powiatowej nr 4910P Poniec - Rawicz, odcinek od wiaduktu DK 36 do
Ronda Biały Orzeł w Rawiczu"

Tytuł rysunku:

Przekrój poprzeczny przez drenaż

Zespół projektowy:

Stanowisko	Imię i nazwisko	Uprawnienia nr	Podpis
Branża: Odwodnienie			
Projektant:	inż. Ireneusz Bors	63/D0Ś/03	
Opracował:	—		
Sprawdzający:	mgr inż. Robert Flis	221/D0Ś/05	
Stadium: PB-W	Data: 4.2016	Skala: 1:50	Nr rys.-Ark.: o.7