




ZABEZPIECZENIE PNIA DRZEWA I KORZENI PRZED USZKODZENIAMI POWODOWANYMI RUCHEM POJAZDÓW I MASZYN BUDOWLANYCH

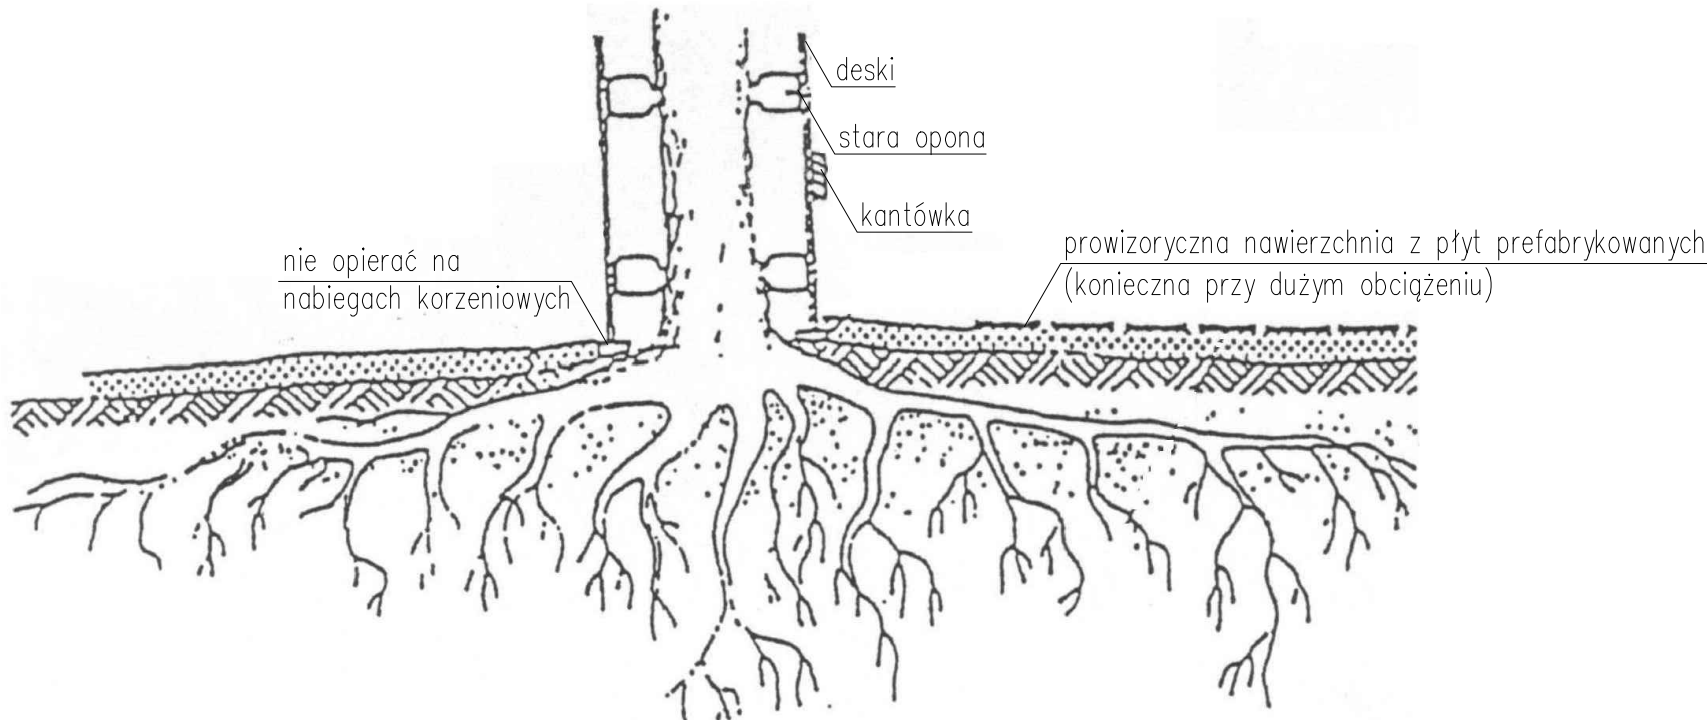

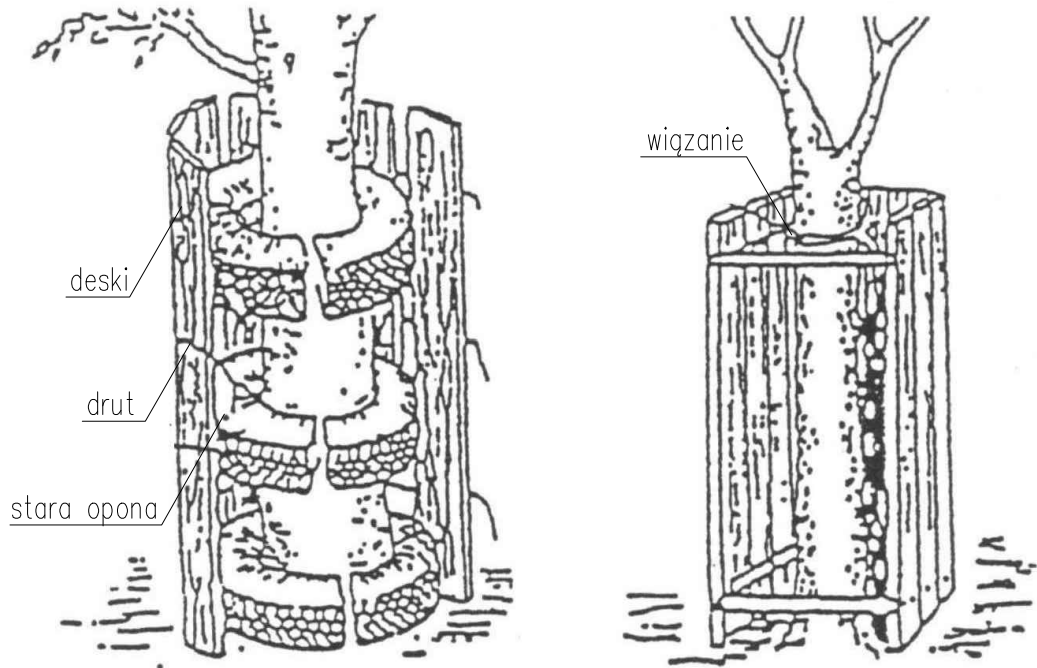

OCHRONA PNIA DRZEWA



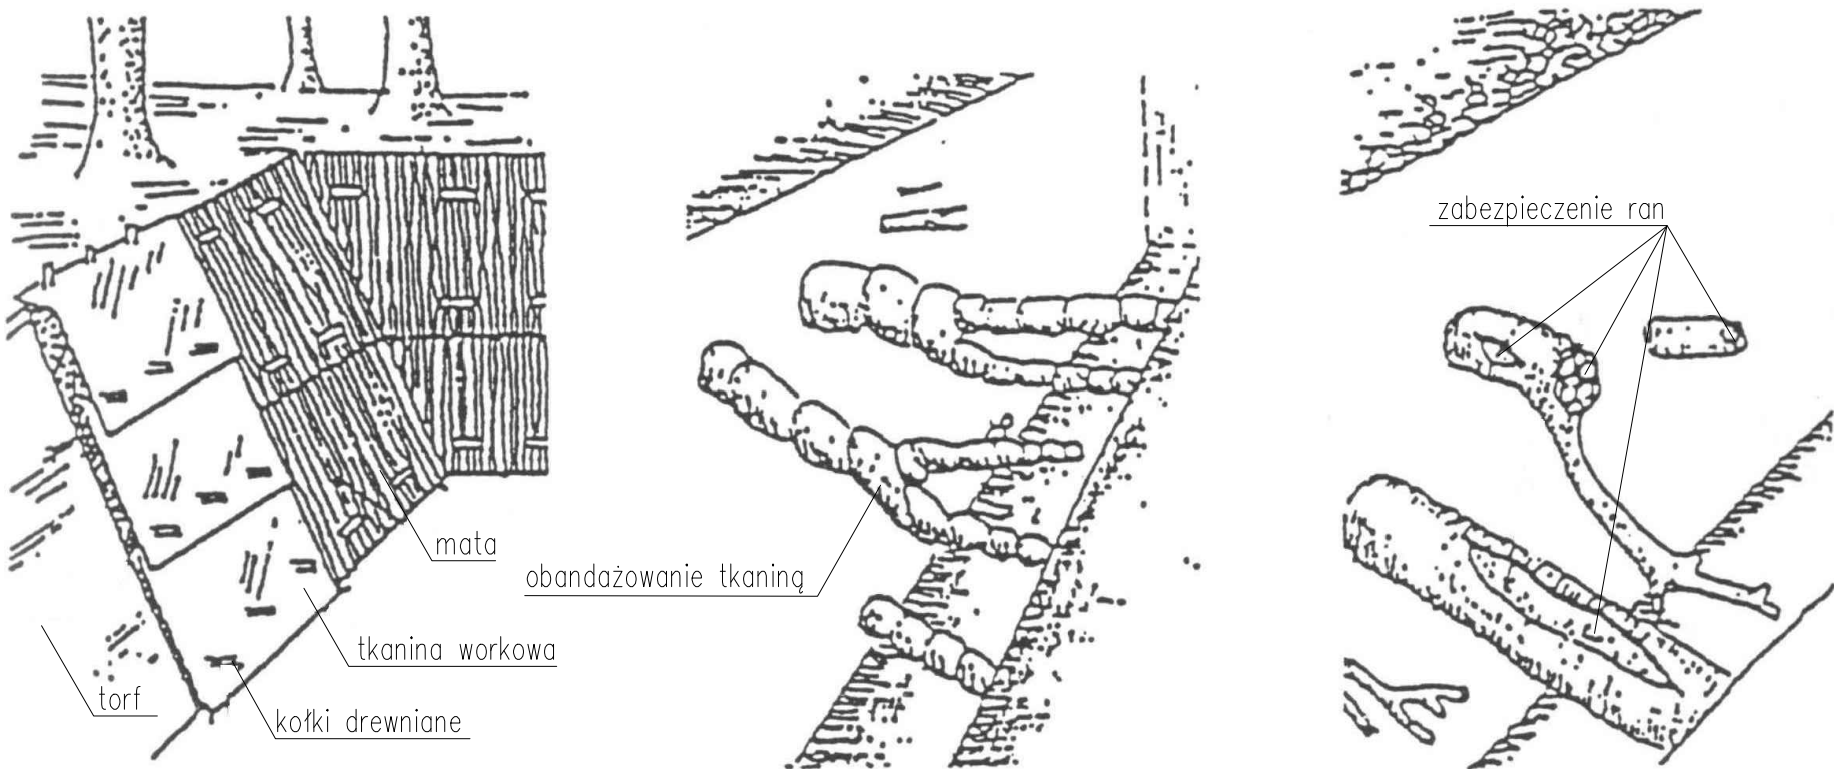OCHRONA ODSŁONIĘTYCH KORZENI



Inwestor:	 <div>Powiatowy Zarząd Dróg w Rawiczu ul. Podmiejska 10 63 - 900 RAWICZ</div>		
Jednostka projektowa:	 <div>ALFA PROJEKT Tomasz Pionka 50-540 Wrocław, ul. Strońska 4a/21 tel. (071) 70 71 203 fax. (071) 70 71 256 e-mail: alfa.projekt@interia.pl</div>		
Obiekt:	Droga powiatowa nr 4910P		
Temat opracowania:	"Opracowanie dokumentacji projektowej na przebudowę drogi powiatowej nr 4910P Poniec - Rawicz, odcinek od wiaduktu DK 36 d Ronda Biały Orzeł w Rawiczu"		
Tytuł rysunku:	Zabezpieczenie drzew		
Zespół projektowy:			
Stanowisko	Imię i nazwisko	Uprawnienia nr	Podpis
Branża: Zieleń			
Opracował:	mgr inż. Kamil Barski	-	
Stadium: PB-W	Data: 4.2016	Skala: -	Nr rys.-Ark.: z.3