

ZADANIE nr 2 - Przebudowa czytelní w budynkach „A” Biblioteki Narodowej


Niniejszy rysunek oraz jego zawartość stanowi własność intelektualną pracowni Konior Studio. Projekt jest chroniony prawem autorskim zgodnie z ustawą z dnia 04.02.1994 r. o prawie autorskim i prawach pokrewnych. Każdorazowe użycie, upublicznienie, powielanie lub przekazywanie stronom trzecim wymaga pisemnej zgody Konior Studio.

Przyjmując niniejszy rysunek firma wykonawcza akceptuje przedstawione w nim rozwiązania. Wymiary naniesione ręcznie mają pierwszeństwo nad drukowanymi. Wykonawca zobowiązuje się do sprawdzenia na własną odpowiedzialność wszystkich wymiarów i wytycznych dotyczących swojego zlecenia przed przystąpieniem do robót. O rozbieżnościach z narysowanymi lub pisemnie uzgodnionymi wytycznymi należy niezwłocznie powiadomić architekta lub kierownictwo budowy. Przed przystąpieniem do robót należy przedłożyć architektowi do zatwierdzenia aktualne rysunki warsztatowe.

○ WZMACNIANE SŁUPÓW

▨ ZAKRES WYBURZENIA

▩ ZAKRES ODTWOTRZENIA

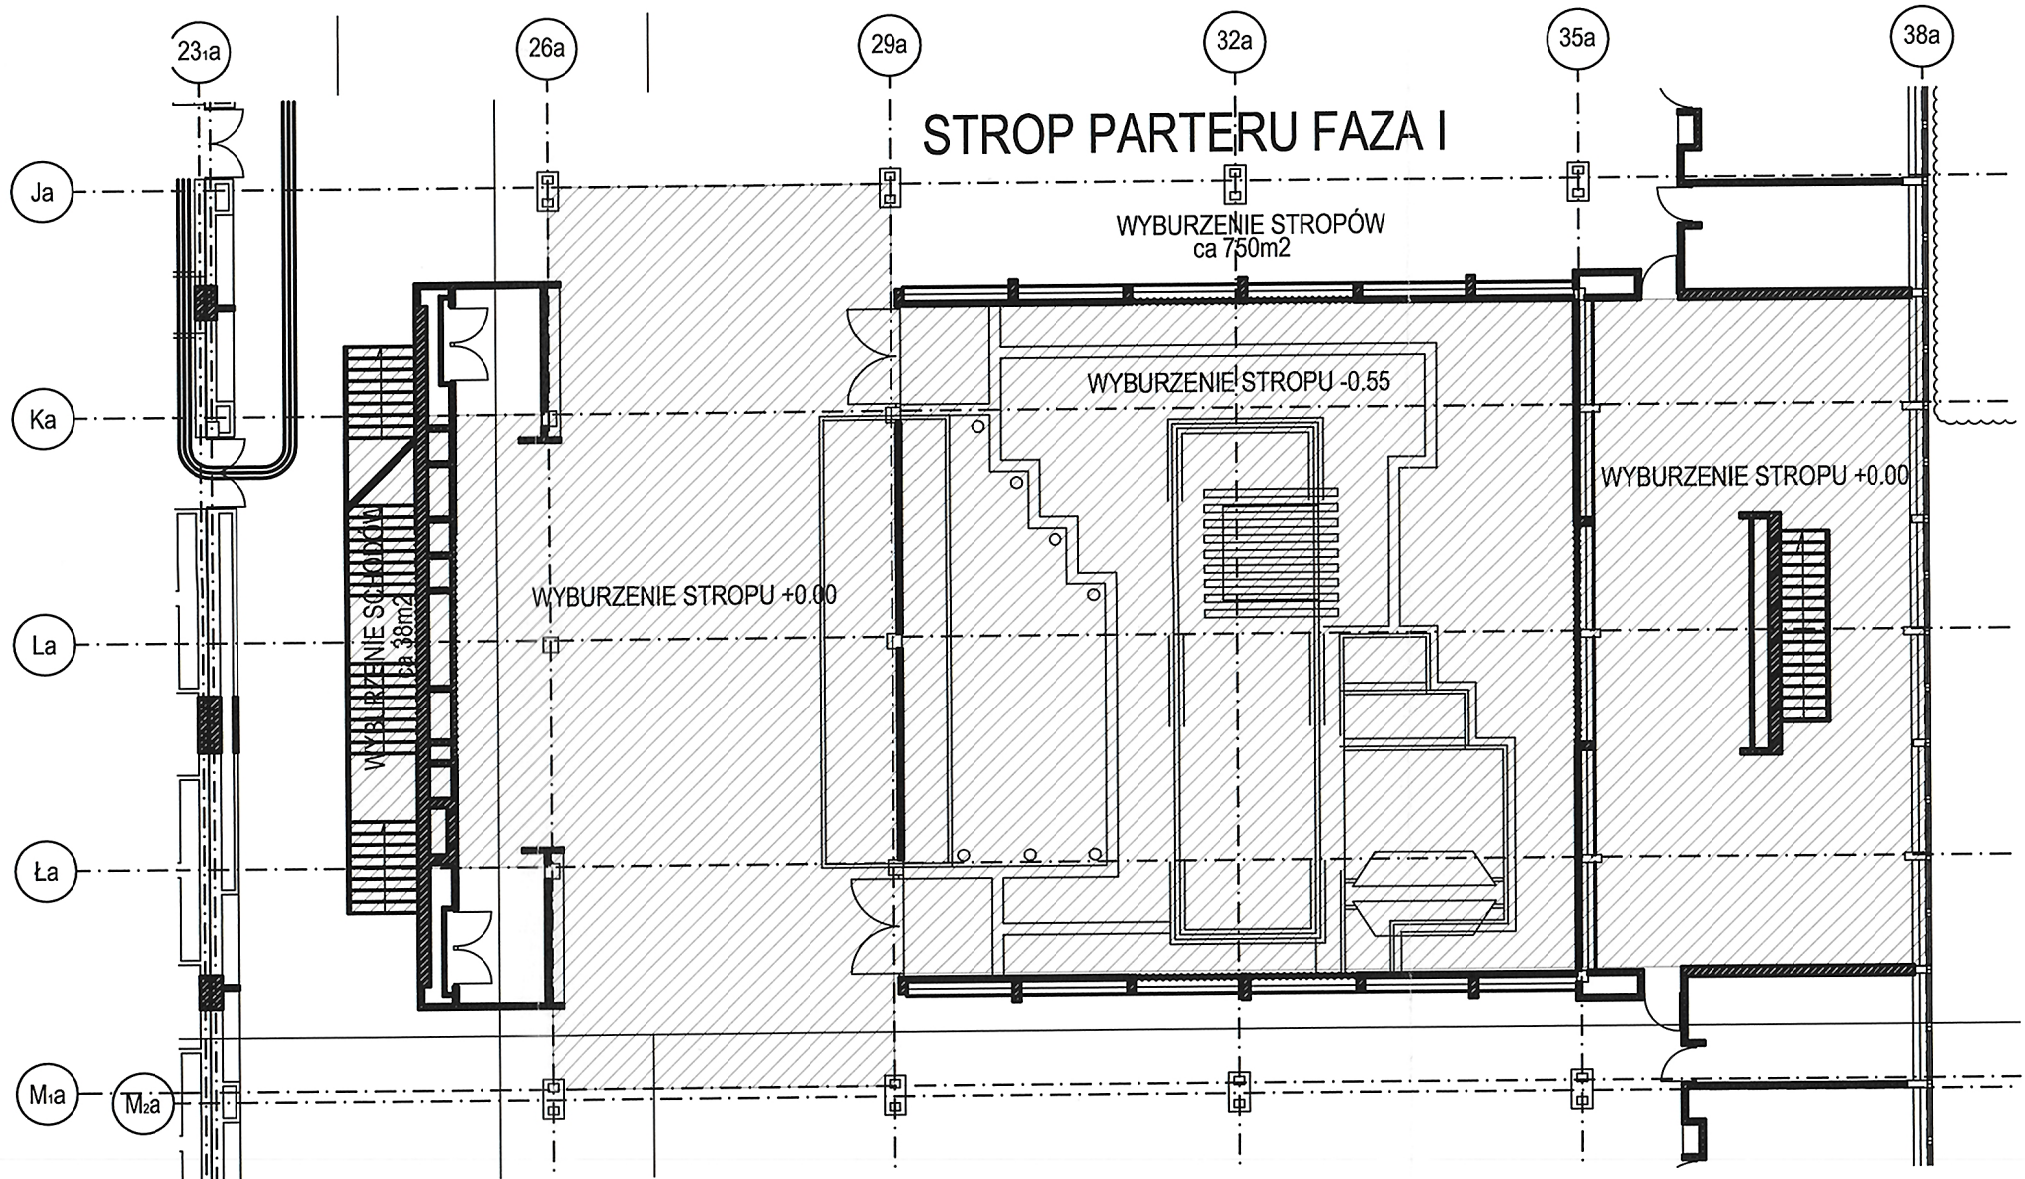

KONIORSTUDIO

Katowice 40-022, Dąbrowa 22 | +48 32 609 56 00 | biuro@koniorstudio.pl
Warszawa 00-679, Wilcza 71/2 | +48 22 402 72 07 | warszawa@koniorstudio.pl

NAZWA PROJEKTU
Projekt przebudowy zespołu budynków „A”
Biblioteki Narodowej w zakresie czytelni i przestrzeni
publicznych wraz z zabudową patio

ADRES
Biblioteka Narodowa
Al. Niepodległości 213, 02-086 Warszawa

INWESTOR
Biblioteka Narodowa

KONSTRUKCJA

GLÓWNY PROJEKTANT
mgr inż. Iwona Pasternak
UPR. MAZ/0044/POOK/07
SPECJ. konstrukcja

ZESPÓŁ PROJEKTOWY:
mgr inż. Marek Konopka
inż. Arkadiusz Jakubowski

SPRAWDZAJĄCY:
mgr inż. Dariusz Grzegorski
UPR. LOD/0671/POOK/07
SPECJ. konstrukcja

Pasternak

Grzegorski

PROJEKT WYKONAWCZY

DZIAŁ	INDEKS
-	124

NAZWA RYSUNKU
STROP PARTERU WYBURZENIA
ELEMENTÓW KONSTRUKCYJNYCH W I FAZIE REALIZACJI

NUMER RYSUNKU	REWIZJA	SKALA
124.K.PW.A2A3.108	00	1:200

PLIK	DATA
124.K.PW.108_109_110_111_00.dwg	11.2016