

ZADANIE nr 2 - Przebudowa czytelní w budynkach „A” Biblioteki Narodowej

Niniejszy rysunek oraz jego zawartość stanowi własność intelektualną pracowni Konior Studio. Projekt jest chroniony prawem autorskim zgodnie z ustawą z dnia 04.02.1994 " O prawie autorskim i prawach pokrewnych". Każdorazowe użycie , upublicznienie, powielanie lub przekazywanie stronom trzecim wymaga pisemnej zgody Konior Studio.

Przyjmując niniejszy rysunek firma wykonawcza akceptuje przedstawione w nim rozwiązania. Wymiary naniesione ręcznie mają pierwszeństwo nad drukowanymi. Wykonawca zobowiązuje się do sprawdzenia na własną odpowiedzialność wszystkich wymiarów i wytycznych dotyczących swojego zlecenia przed przystąpieniem do robót. O rozbieżnościach z narysowanymi lub pisemnie uzgodnionymi wytycznymi należy niezwłocznie powiadomić architekta lub kierownictwo budowy. Przed przystąpieniem do robót należy przedłożyć architektowi do zatwierdzenia aktualne rysunki warsztatowe.




WZMACNIANE SŁUPÓW



ZAKRES WYBURZENIA



ZAKRES ODTWOTRZENIA

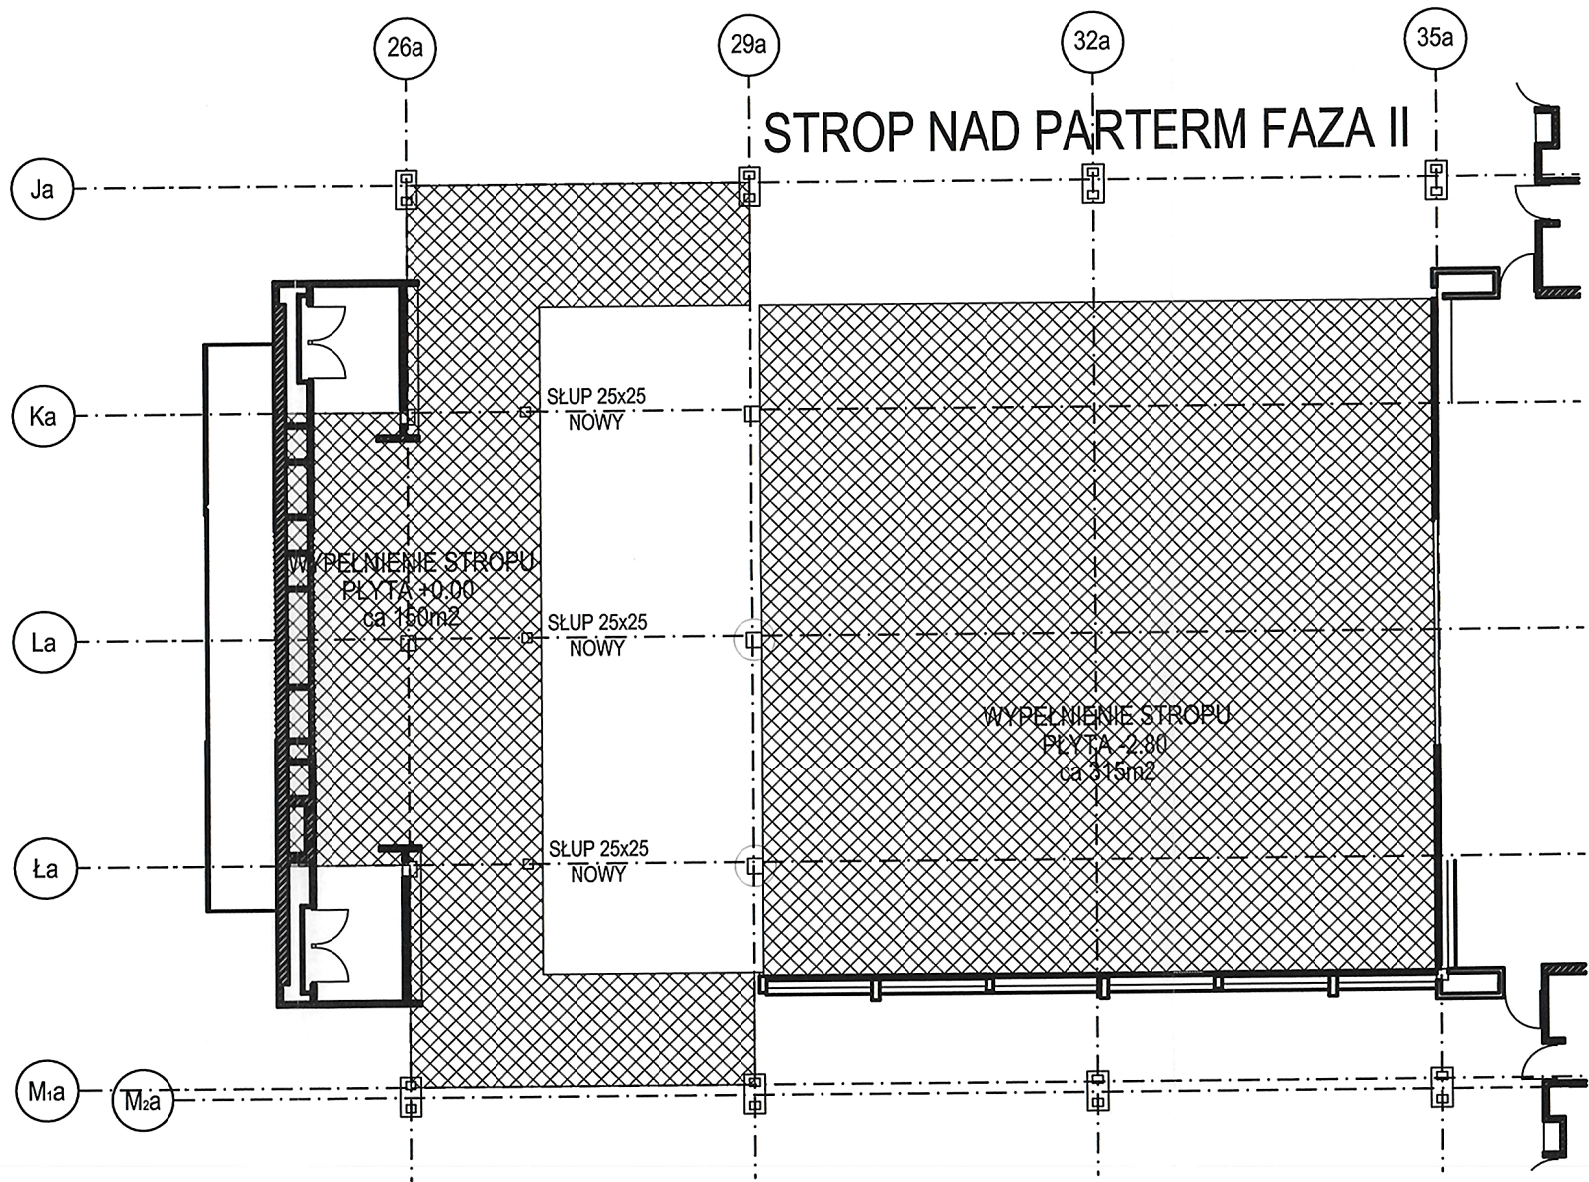

KONIORSTUDIO

Katowice 40-022, Damrota 22 | +48 32 609 56 00 | biuro@koniorstudio.pl
Warszawa 00-679, Wilcza 71/2 | +48 22 402 72 07 | warszawa@koniorstudio.pl

NAZWA PROJEKTU
Projekt przebudowy zespołu budynków "A"
Biblioteki Narodowej w zakresie czytelní i przestrzeni
publicznych wraz z zabudową patio

ADRES
Biblioteka Narodowa
Al. Niepodległości 213, 02-086 Warszawa

INWESTOR
Biblioteka Narodowa

KONSTRUKCJA

GŁÓWNY PROJEKTANT
mgr inż. Iwona Pasternak
UPR. MAZ/0044/POOK/07
SPECJ. konstrukcja

ZESPÓŁ PROJEKTOWY:
mgr inż. Marek Konopka
inż. Arkadiusz Jakubowski

SPRAWDZAJĄCY:
mgr inż. Dariusz Grzegorski
UPR. LOD/0671/POOK/07
SPECJ. konstrukcja

[Signature]

[Signature]

PROJEKT WYKONAWCZY

DZIAŁ	INDEKS		
-	124		
NAZWA RYSUNKU			
STROP PARTERU ODTWORZENIA I UZUPEŁNIENIA ELEMENTÓW KONSTRUKCYJNYCH W II FAZIE REALIZACJI			
NUMER RYSUNKU	REWIZJA	SKALA	
124.K.PW.A2A3.109	00	1:200	
PLIK	DATA		
124.K.PW.108_109_110_111_00.dwg	11.2016		