


Niniejszy rysunek oraz jego zawartość stanowi własność intelektualną pracowni Konior Studio. Projekt jest chroniony prawem autorskim zgodnie z ustawą z dnia 04.02.1994 \* O prawie autorskim i prawach pokrewnych". Każdorazowe użycie , upublicznienie, powielanie lub przekazywanie stronom trzecim wymaga pisemnej zgody Konior Studio.


Przyjmując niniejszy rysunek firma wykonawcza akceptuje przedstawione w nim rozwiązania. Wymiary naniesione ręcznie mają pierwszeństwo nad drukowanymi. Wykonawca zobowiązuje się do sprawdzenia na własną odpowiedzialność wszystkich wymiarów i wytycznych dotyczących swojego zlecenia przed przystąpieniem do robót. O rozbieżnościach z narysowanymi lub pisemnie uzgodnionymi wytycznymi należy niezwłocznie powiadomić architekta lub kierownictwo budowy. Przed przystąpieniem do robót należy przedłożyć architektowi do zatwierdzenia aktualne rysunki warsztatowe.

**Zadania inwestycyjne:**  
**ZADANIE nr 2 – Przebudowa czytelni i przestrzeni ogólnodostępnych w budynkach „A” Biblioteki Narodowej wraz z zabudową patio**

## Rozwinięcie PATIO A6

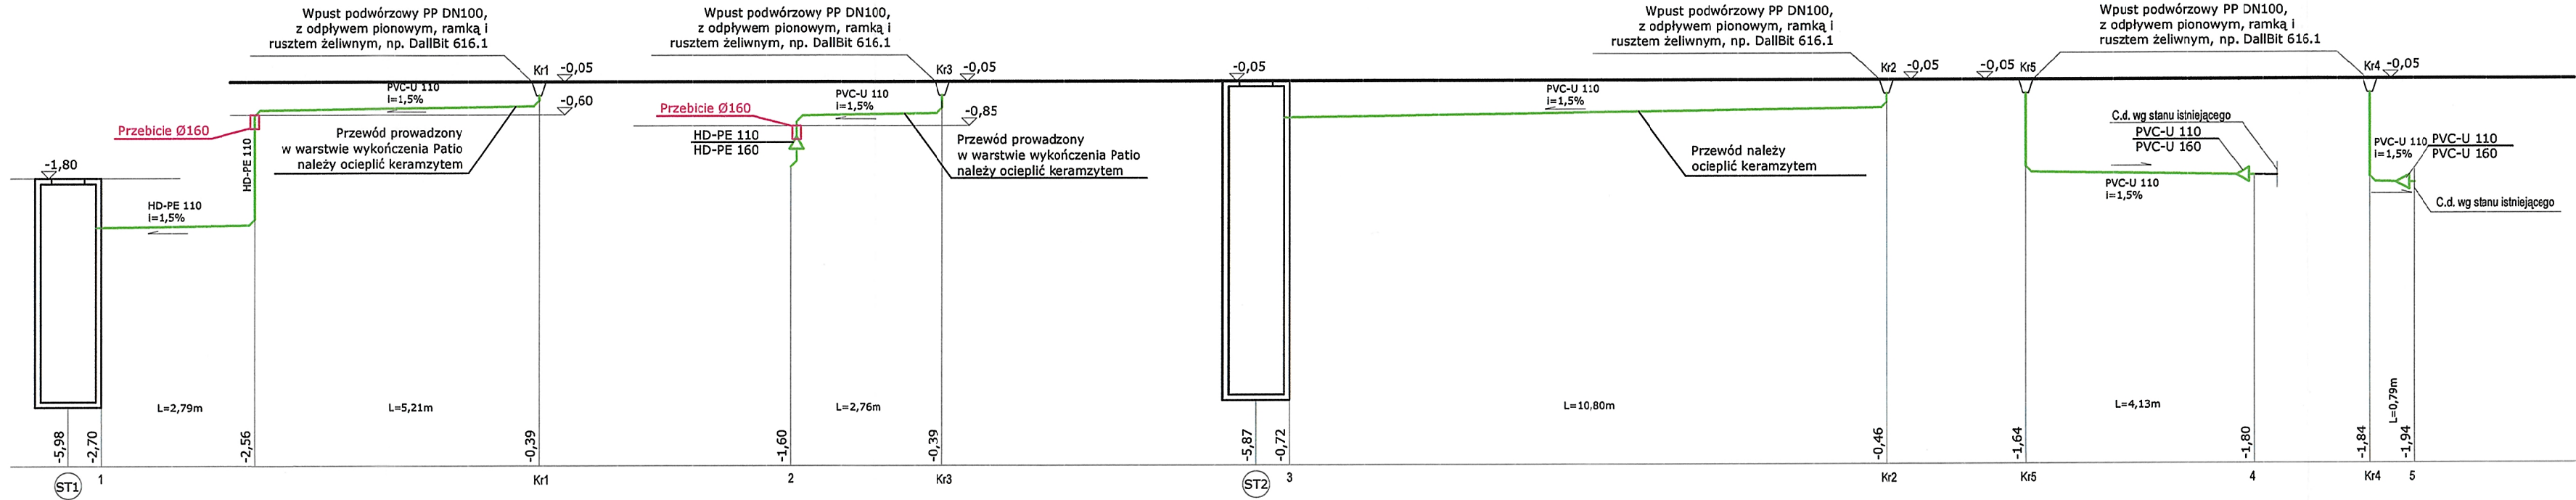

### ZAKRES OPRACOWANIA

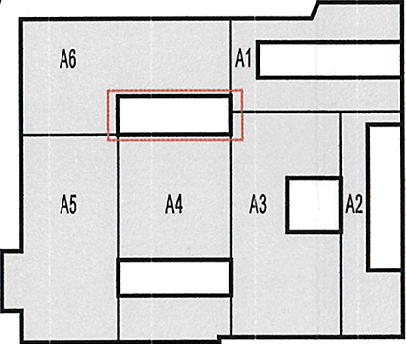

#### LEGENDA

- Istniejąca instalacja
- Projektowana instalacja - kanalizacja sanitarna
- Projektowana instalacja skropin/deszczowa
- Projektowana instalacja wodociągowa
- Projektowana instalacja hydrantowa
- × Likwidacja

#### Uwagi:

- Całość wykonać z obecnie obowiązującymi przepisami.
- Wszelkie zmiany należy uzgodnić z projektantem.
- Integralną częścią rysunków jest część opisowa.
- Przejścia istniejących i projektowanych instalacji przez ściany oddzielenia p.poż wykonać w wymaganej klasie odporności ogniowej.
- Wszystkie instalacje i wymiary należy zweryfikować przed wykonaniem.

## KONIORSTUDIO

Katowice 40-022, Dąbrowa 22 | +48 32 609 56 00 | biuro@koniorstudio.pl  
Warszawa 00-679, Wilcza 71/2 | +48 22 402 72 07 | warszawa@koniorstudio.pl

#### NAZWA PROJEKTU

Projekt przebudowy zespołu budynków "A"  
Biblioteki Narodowej w zakresie czytelni i przestrzeni  
publicznych wraz z zabudową patio

#### ADRES

Biblioteka Narodowa  
Al. Niepodległości 213, 02-086 Warszawa

#### INWESTOR

Biblioteka Narodowa

#### GLÓWNY PROJEKTANT

mgr. inż. Maciej Saczuk  
UPR. MAZ/0165/POOS/09  
SPECJ. INSTALACJE SANITARNE

#### ZESPÓŁ PROJEKTOWY:

mgr inż. Łukasz Chabelski  
mgr inż. Filip Łapczyński

#### SPRAWDZAJĄCY:

mgr. inż. Tomasz Wrzosek  
UPR. WAM/0062/POOS/13  
SPECJ. INSTALACJE SANITARNE

#### PROJEKT WYKONAWCZY

DZIAŁ	INDEKS	
INSTALACJE SANITARNE	124	
NAZWA RYSUNKU		
INSTALACJA WOD-KAN ROZWINIĘCIE KANALIZACYJNE PATIO A6		
NUMER RYSUNKU	REWIZJA	SKALA
124.SWK.PW.A6.8.30	01	1:100
PLIK	DATA	
124.SWK.PWA1.8.29-32 rozwinięcia patio.dwg	11.2016	