



Zadania inwestycyjne:
ZADANIE nr 1 – Modernizacja systemu instalacji wentylacji mechanicznej w budynkach „A” Biblioteki Narodowej
ZADANIE nr 2 – Instalacja systemu wentylacji mechanicznej w budynkach „A” Biblioteki Narodowej wraz z zabudową pałi
ZADANIE nr 3 – Przebudowa przewodów wentylacyjnych Biblioteki Narodowej wraz z instalacją wentylacji mechanicznej
ZADANIE nr 4 – Zakup i montaż urządzeń wentylacyjnych, nagrzewnic wody, kotłowni


Niniejszy rysunek oraz jego zawartość stanowią własność intelektualną pracowni Konior Studio. Projekt jest chroniony prawem autorskim zgodnie z ustawą z dnia 04.02.1994 r. O prawie autorskim i prawach pokrewnych. Każdorazowe udzielenie, upublicznienie, powielanie lub przekazywanie stronom trzecim wymaga pisemnej zgody Konior Studio.
Przyjmując niniejszy rysunek firma wykonawcza akceptuje przedstawione w nim rozwiązania. Wymiary naniezione ręcznie mają pierwszeństwo nad drukowanymi. Wykonawca zobowiązuje się do sprawdzenia na własną odpowiedzialność wszystkich wymiarów i wytycznych dotyczących swego zlecenia przed przystąpieniem do robót. O rozbieżnościach z narysowanymi lub pisemnie uzgodnionymi wytycznymi należy niezwłocznie powiadomić architekta lub kierownika budowy. Przed przystąpieniem do robót należy przedłożyć architektowi do zatwierdzenia aktualne rysunki warsztatowe.

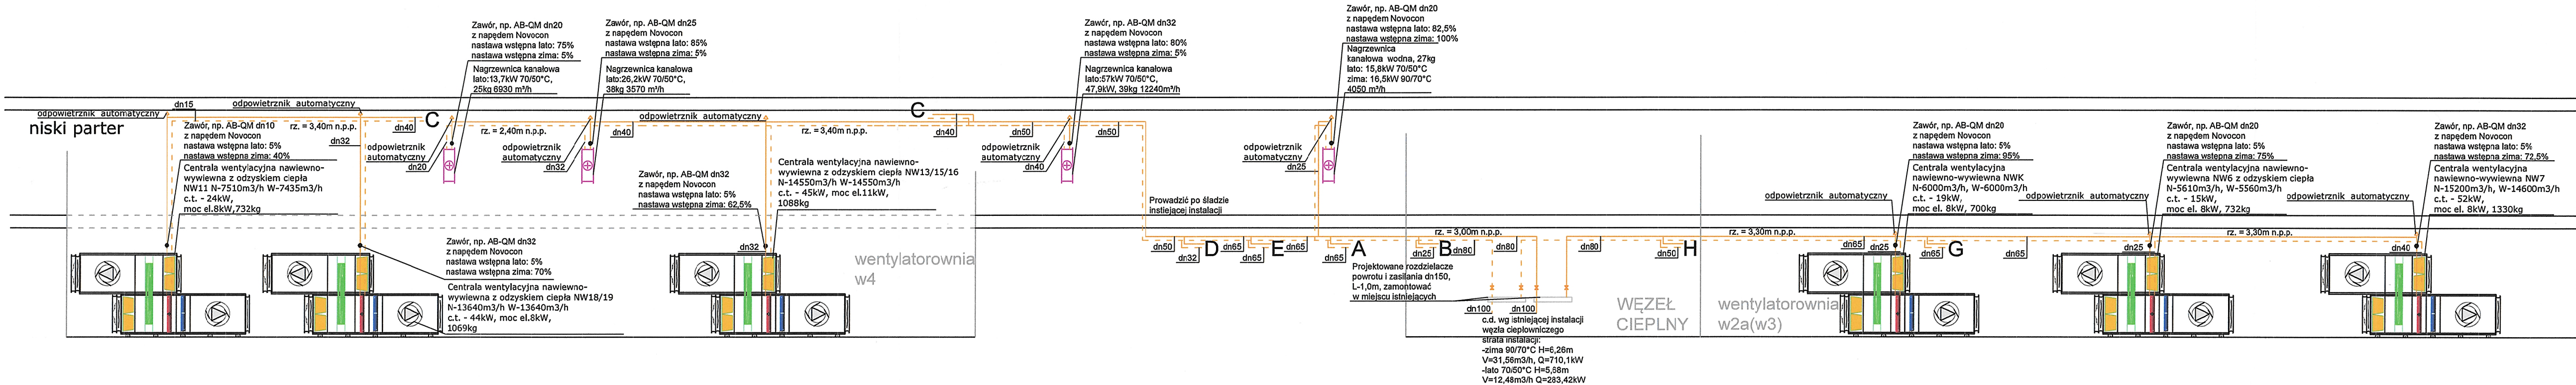

SCHEMAT ZASILANIA NAGRZEWNIC WENTYLACYJNYCH

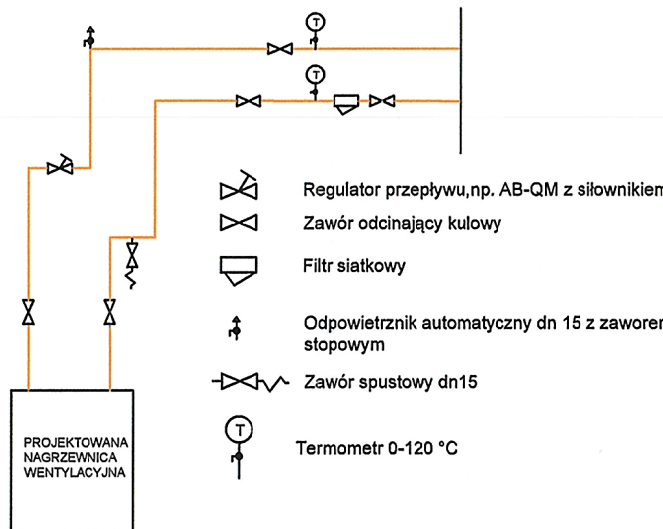

ZAKRES OPRACOWANIA

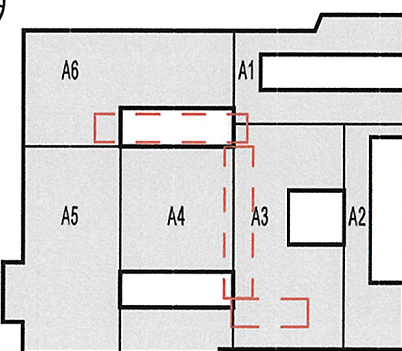

LEGENDA

- C1 pion c.o.
- T1 pion c.t.
- K1 pion kurtyn powietrza
- - - Istniejąca instalacja
- - - Projektowana instalacja
- A Odwołanie do kolejnej części rozwinięcia

Uwagi:

- Całość wykonać z obecnie obowiązującymi przepisami.
- Wszelkie zmiany należy uzgodnić z projektantem.
- Integralną częścią rysunków jest część opisowa.
- Wszystkie instalacje i wymiary należy zweryfikować przed wykonaniem.

KONIORSTUDIO

Katowice 40-022, Dąbrowa 22 | +48 32 609 56 00 | biuro@koniorstudio.pl
Warszawa 00-679, Wilcza 71/2 | +48 22 402 72 07 | warszawa@koniorstudio.pl

NAZWA PROJEKTU
Projekt przebudowy zespołu budynków "A"
Biblioteki Narodowej w zakresie czytelni i przestrzeni
publicznych wraz z zabudową pałi

ADRES
Biblioteka Narodowa
Al. Niepodległości 213, 02-086 Warszawa
INWESTOR
Biblioteka Narodowa

INSTALACJE SANITARNE

GŁÓWNY PROJEKTANT
mgr. inż. Maciej Saczuk
UPR. MAZ/0155/POOS/09
SPECJ. INSTALACJE SANITARNE

ZESPÓŁ PROJEKTOWY:
mgr inż. Łukasz Chabelski
mgr inż. Filip Łapczyński

SPRAWDZAJĄCY:
mgr. inż. Tomasz Wrzosek
UPR. WAM/0062/POOS/13
SPECJ. INSTALACJE SANITARNE

PROJEKT WYKONAWCZY

DZIAŁ	INDEKS
IS	124

INSTALACJA GRZEWCZA ROZWINIĘCIE C.T. CZ.2

NUMER RYSUNKU	REWIZJA	SKALA
124.S.C.T. A6 A3 A2.PW.8.16	01	-
PLIK	DATA	
124.S.C.T.I.C.O.A5 A4.PW.8.15-20rozwiniecie ct.dwg	11.2016	