Niniejszy rysunek oraz jego zawartość stanowi własność intelektualną pracowni Konior Studio. Projekt jest chroniony prawem autorskim zgodnie z ustawą z dnia 04.02.1994 * O prawie autorskim i prawach pokrewnych*. Każdorazowe użycie , upublicznienie, powielanie lub przekazywanie stronom trzecim wymaga pisemnej zgody Konior Studio.

Przyjmując niniejszy rysunek firma wykonawcza akceptuje przedstawione w nim rozwiązania. Wymiary naniesione ręcznie mają pierwszeństwo nad drukowanymi. Wykonawca zobowiązuje się do sprawdzenia na własną odpowiedzialność wszystkich wymiarów i wytycznych dotyczących swojego zlecenia przed przystąpieniem do robót. O rozbieżnościach z narysowanymi lub pisemnie uzgodnionymi wytycznymi należy niezwłocznie powiadomić architekta lub kierownictwo budowy. Przed przystąpieniem do robót należy przedłożyć architektowi do zatwierdzenia aktualne ryzunki warsztatowe.

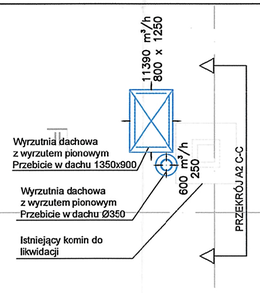

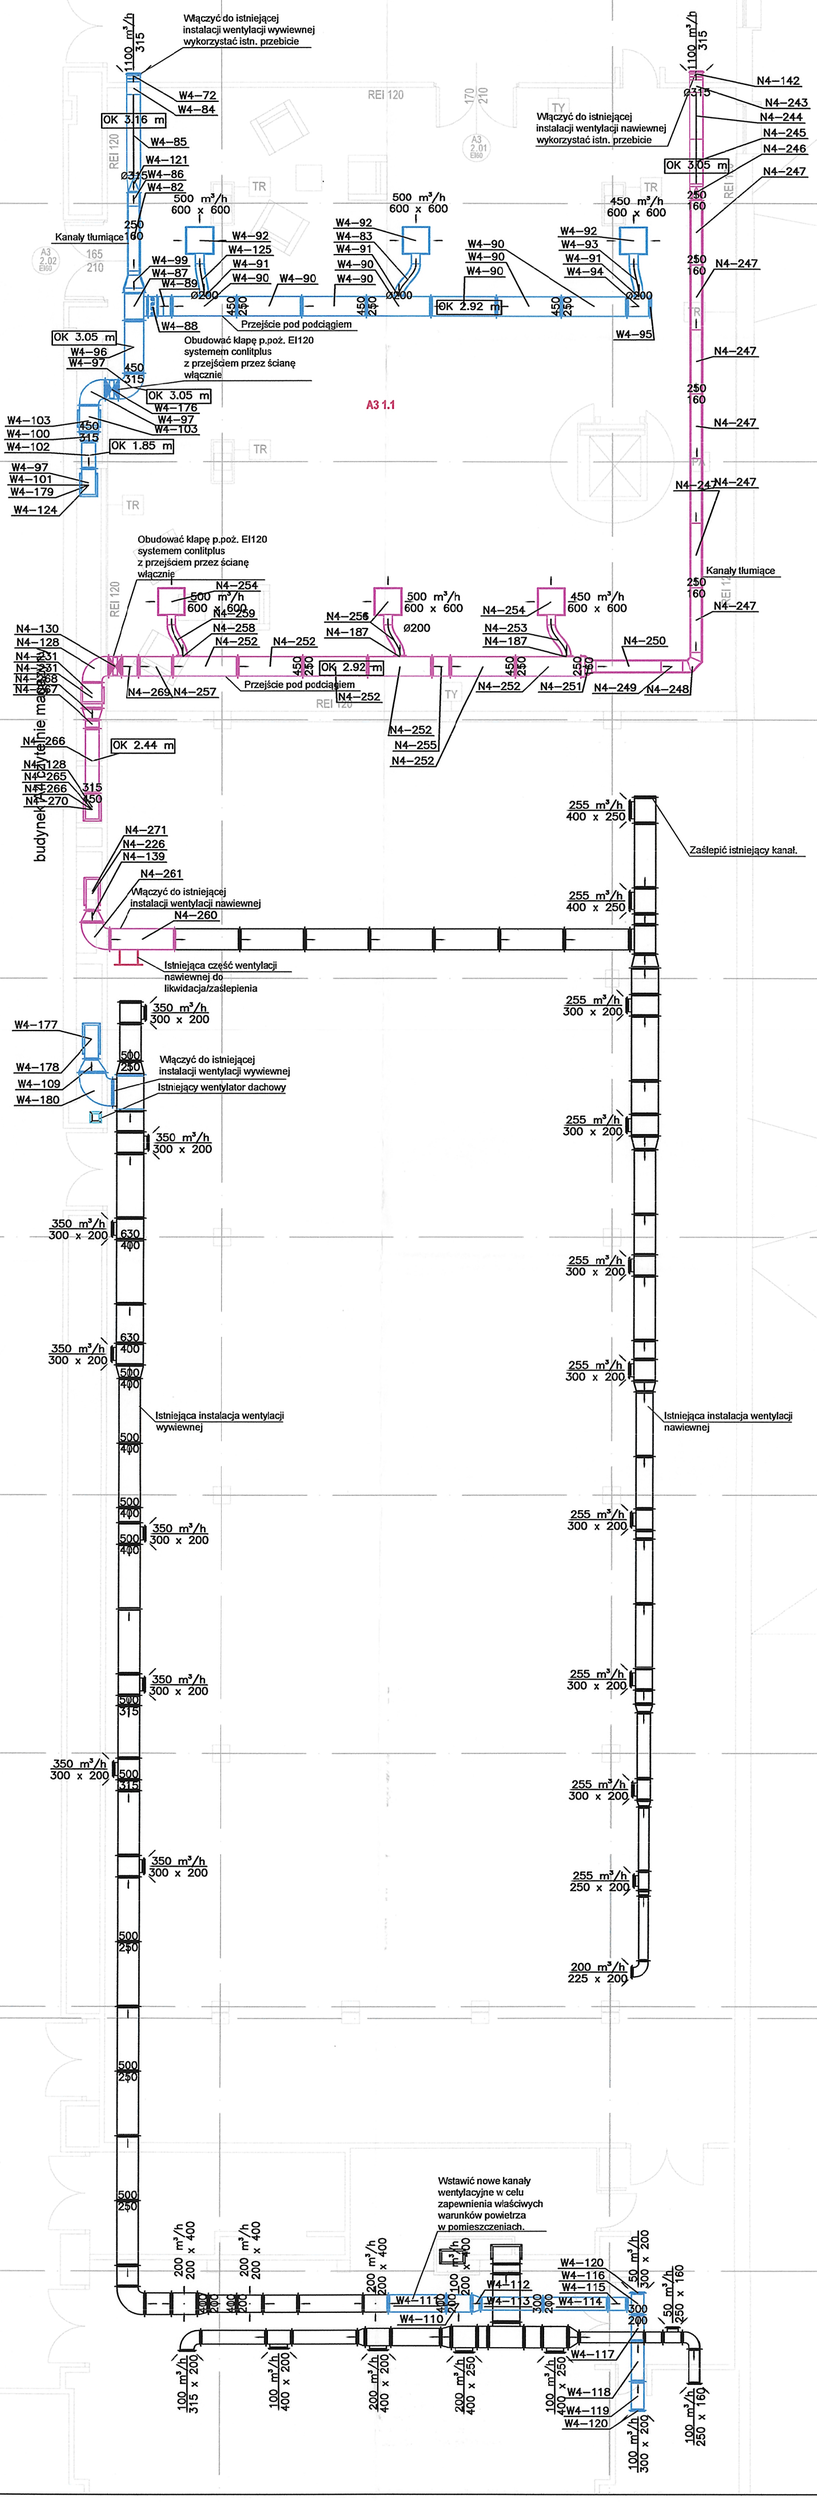

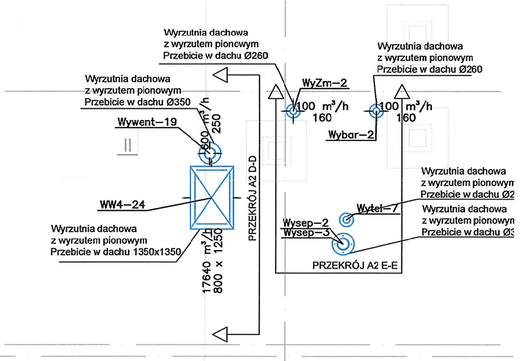

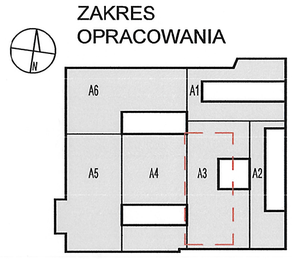

LEGENDA

- Projektowana instalacja wentylacyjna wywiewna
- Projektowana instalacja wentylacyjna nawiewna
- Projektowana instalacja wentylacyjna wywiewna indywidualna
- Istniejące kanały wentylacyjne - nawiewne
- Istniejące kanały wentylacyjne - wywiewne
- Istniejące kanały wentylacyjne w fundamentach

Uwagi:

1. Całość wykonać z obecnie obowiązującymi przepisami.
2. Wszelkie zmiany należy uzgodnić z projektantem.
3. Integralną częścią rysunków jest część opisowa.

Zadania inestycyjne:
ZADANIE nr 1 – Modernizacja systemu instalacji wentylacji mechanicznej w budynkach „A" Biblioteki Narodowej

KONIOR STUDIO

Katowice 40-022, Damrota 22 | +48 32 609 56 00 | biuro@ koniorstudio.pl
Warszawa 00-679, Wilcza 71/2 | +48 22 402 72 07 | warszawa@koniorstudio.pl

NAZWA PROJEKTU
Projekt przebudowy zespołu budynków "A"
Biblioteki Narodowej w zakresie czytelń i przestrzeni publicznych wraz z zabudową patio

ADRES
Biblioteka Narodowa
Al. Niepodległości 213, 02-086 Warszawa

INWESTOR
Biblioteka Narodowa

INSTALACJE SANITARNE

GŁÓWNY PROJEKTANT
mgr. inż. Maciej Saczuk
UPR. MAZ/0155/POOS/09
SPECJ. INSTALACJE SANITARNE

ZESPÓŁ PROJEKTOWY:
mgr inż. Łukasz Chabelski
mgr inż. Filip Łapczyński

SPRAWDZAJĄCY:
mgr. inż. Tomasz Wrzosek
UPR. WAM/0062/POOS/13
SPECJ. INSTALACJE SANITARNE

PROJEKT WYKONAWCZY

DZIAŁ	INDEKS
IS	124

NAZWA RYSUNKU
INSTALACJA WENTYLACJI I KLIMATYZACJI SPECYFIKACJA
BUDYNEK A3-1 PIĘTRO A2-DACH

NUMER RYSUNKU	REWIZJA	SKALA
124.SW.PW.A3.1.23	01	1:100

PLIK	DATA
124.SW.PW.A3.1.23 1p.dwg	11.2016