



Niniejszy rysunek oraz jego zawartość stanowi własność intelektualną pracowni Konior Studio. Projekt jest chroniony prawem autorskim zgodnie z ustawą z dnia 04.02.1994 "O prawie autorskim i prawach pokrewnych". Każdorazowe użycie, upublicznienie, powielanie lub przekazywanie stronom trzecim wymaga pisemnej zgody Konior Studio.


Przyjmując niniejszy rysunek firma wykonawcza akceptuje przedstawione w nim rozwiązania. Wymiary naniesione ręcznie mają pierwszeństwo nad drukowanymi. Wykonawca zobowiązuje się do sprawdzenia na własną odpowiedzialność wszystkich wymiarów i wytycznych dotyczących swojego zlecenia przed przystąpieniem do robót. O rozbieżnościach z narysowanymi lub pisemnie uzgodnionymi wytycznymi należy niezwłocznie powiadomić architekta lub kierownictwo budowy. Przed przystąpieniem do robót należy przedłożyć architektowi do zatwierdzenia aktualne rysunki warsztatowe.

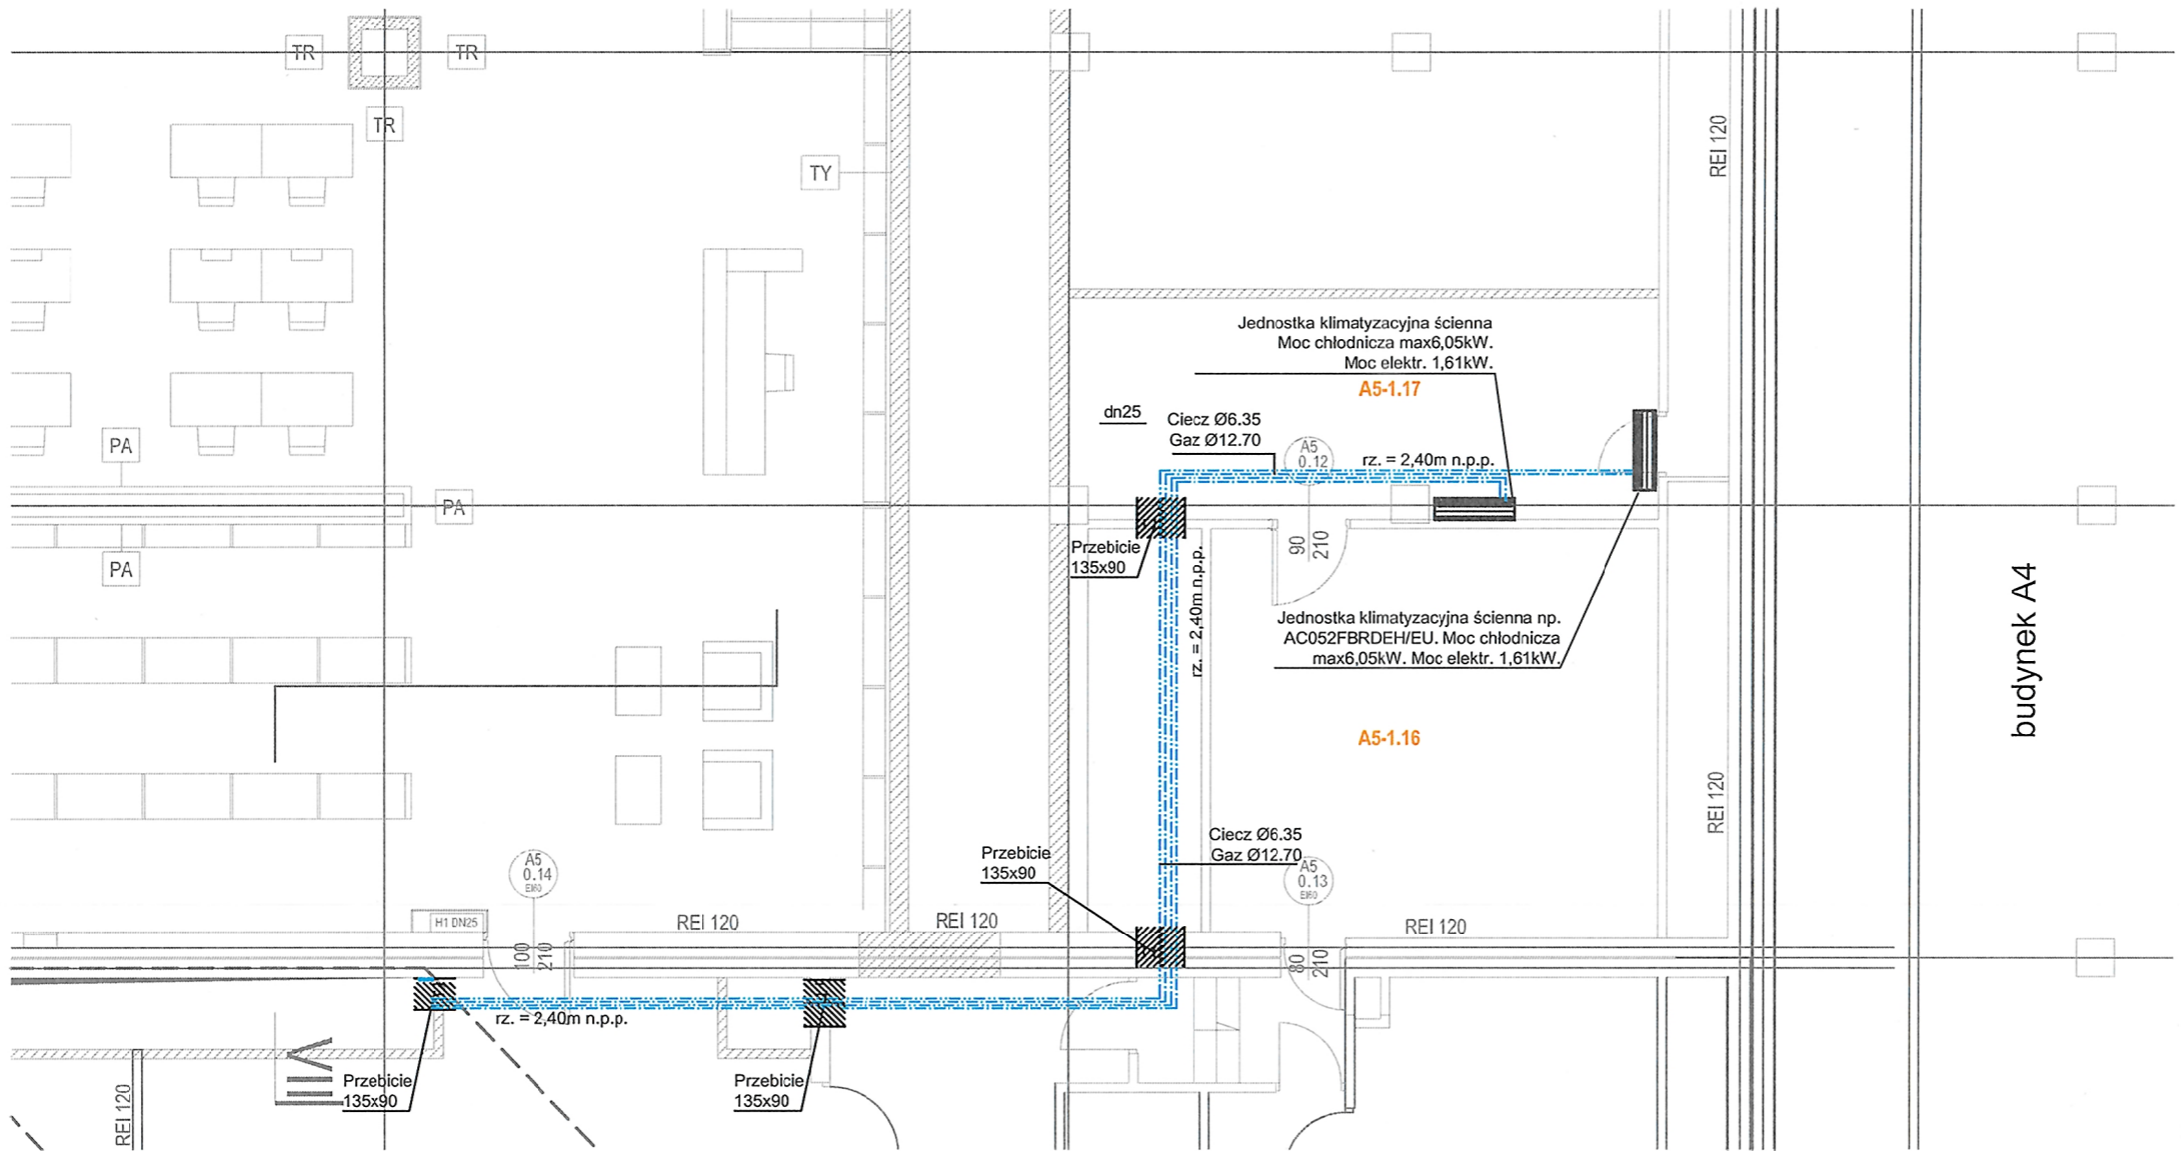

SCHEMAT ZASILANIA CHŁODNIC WENTYLACYJNYCH

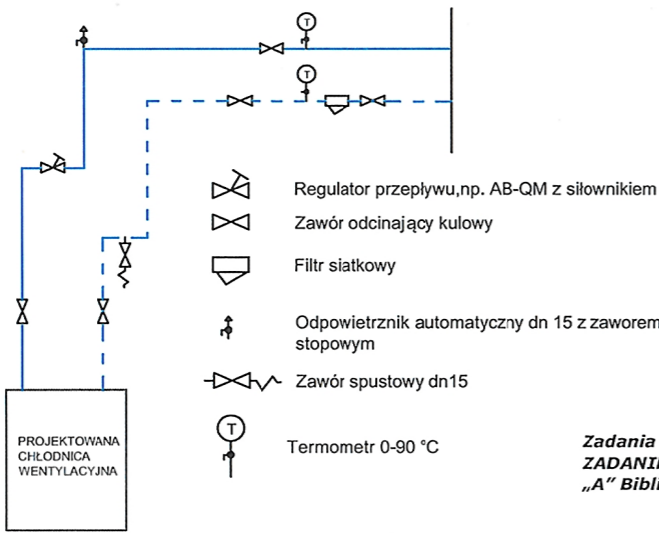

ZAKRES OPRACOWANIA

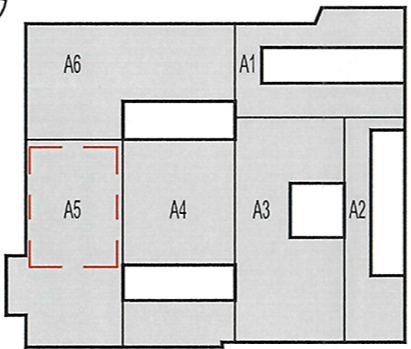

LEGENDA

- (Ch) pion chłodu
- projektowane przewody
- ▨ Przebiecie p.poż
- freon

- Uwagi:**
- Całość wykonać z obecnie obowiązującymi przepisami.
 - Wszelkie zmiany należy uzgodnić z projektantem.
 - Integralną częścią rysunków jest część opisowa.
 - Wszystkie instalacje i wymiary należy zweryfikować przed wykonaniem.

KONIORSTUDIO

Katowice 40-022, Dąbrowska 22 | +48 32 609 56 00 | biuro@koniorstudio.pl
Warszawa 00-679, Wilcza 71/2 | +48 22 402 72 07 | warszawa@koniorstudio.pl

NAZWA PROJEKTU
Projekt przebudowy zespołu budynków "A"
Biblioteki Narodowej w zakresie czytelni i przestrzeni
publicznych wraz z zabudową patio

ADRES
Biblioteka Narodowa
Al. Niepodległości 213, 02-086 Warszawa
INWESTOR
Biblioteka Narodowa

INSTALACJE SANITARNE

GLÓWNY PROJEKTANT
mgr inż. Maciej Sączuk
UPR. MAZ/0155/POOS/09
SPECJ. INSTALACJE SANITARNE

ZESPÓŁ PROJEKTOWY:
mgr inż. Łukasz Chabelski
mgr inż. Filip Łączyński

SPRAWDZAJĄCY:
mgr inż. Tomasz Wrzosek
UPR. WAM/0062/POOS/13
SPECJ. INSTALACJE SANITARNE

PROJEKT WYKONAWCZY

DZIAŁ	INDEKS	
IS	124	
NAZWA RYSUNKU		
INSTALACJA CHŁODU - FREONOWA BUDYNEK A5 - NISKI PARTER		
NUMER RYSUNKU	REWIZJA	SKALA
124.SCh-F.PW.A5.1.01	01	1:100
PLIK	DATA	
124.SCh.PW.A5.1.1-7 niski.dwg	11.2016	