


Niniejszy rysunek oraz jego zawartość stanowi własność intelektualną pracowni Konior Studio. Projekt jest chroniony prawem autorskim zgodnie z ustawą z dnia 04.02.1994 "O prawie autorskim i prawach pokrewnych". Każdorazowe użycie, upublicznienie, powielanie lub przekazywanie stronom trzecim wymaga pisemnej zgody Konior Studio.

Przyjmując niniejszy rysunek firma wykonawcza akceptuje przedstawione w nim rozwiązania. Wymiary nanesione ręcznie mają pierwszeństwo nad drukowanymi. Wykonawca zobowiązuje się do sprawdzenia na własną odpowiedzialność wszystkich wymiarów i wytycznych dotyczących swojego zlecenia przed przystąpieniem do robót. O rozbieżnościach z narysowanymi lub pisemnie uzgodnionymi wytycznymi należy niezwłocznie powiadomić architekta lub kierownictwo budowy. Przed przystąpieniem do robót należy przedłożyć architektowi do zatwierdzenia aktualne rysunki warsztatowe.

ZAKRES OPRACOWANIA

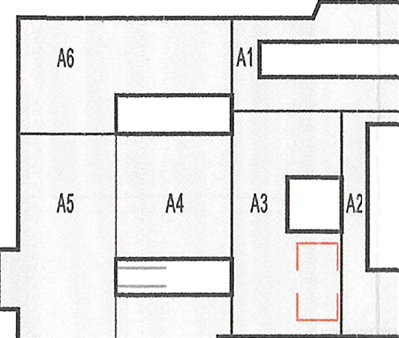

Zadania inwestycyjne:  
ZADANIE nr 3 – Przebudowa przestrzeni gastronomicznej Biblioteki Narodowej wraz z zakupem wyposażenia.

KONIORSTUDIO

Katowice 40-022, Dąbrowska 22 | +48 32 609 56 00 | biuro@koniorstudio.pl  
Warszawa 00-679, Wilcza 71/2 | +48 22 402 72 07 | warszawa@koniorstudio.pl

NAZWA PROJEKTU  
Projekt przebudowy zespołu budynków "A"  
Biblioteki Narodowej w zakresie czytelni i przestrzeni publicznych wraz z zabudową patio

ADRES  
Biblioteka Narodowa  
Al. Niepodległości 213, 02-086 Warszawa  
INWESTOR  
Biblioteka Narodowa

INSTALACJE SANITARNE

GLÓWNY PROJEKTANT  
mgr inż. Maciej Sączuk  
UPR. MAZ/0155/POOS/09  
SPECJ. INSTALACJE SANITARNE

ZESPÓŁ PROJEKTOWY:  
mgr inż. Łukasz Chabełski  
mgr inż. Filip Łapczyński

SPRAWDZAJĄCY:  
mgr inż. Tomasz Wrzosek  
UPR. WAM/0062/POOS/13  
SPECJ. INSTALACJE SANITARNE

PROJEKT WYKONAWCZY

DZIAŁ

IS

INDEKS

124

NAZWA RYSUNKU

INSTALACJA WOD-KAN ROZWIĄNIĘCIE KANALIZACYJNE  
WC BUDYNEK A3

NUMER RYSUNKU

124.SWK.PWA3..8.21

REWIZJA

01

SKALA

-

PLIK

rozwiązania.dwg

DATA

11.2016

DACH


1 PIĘTRO

Restauracja

BUFET

WYSOKI PARTER

NISKI PARTER

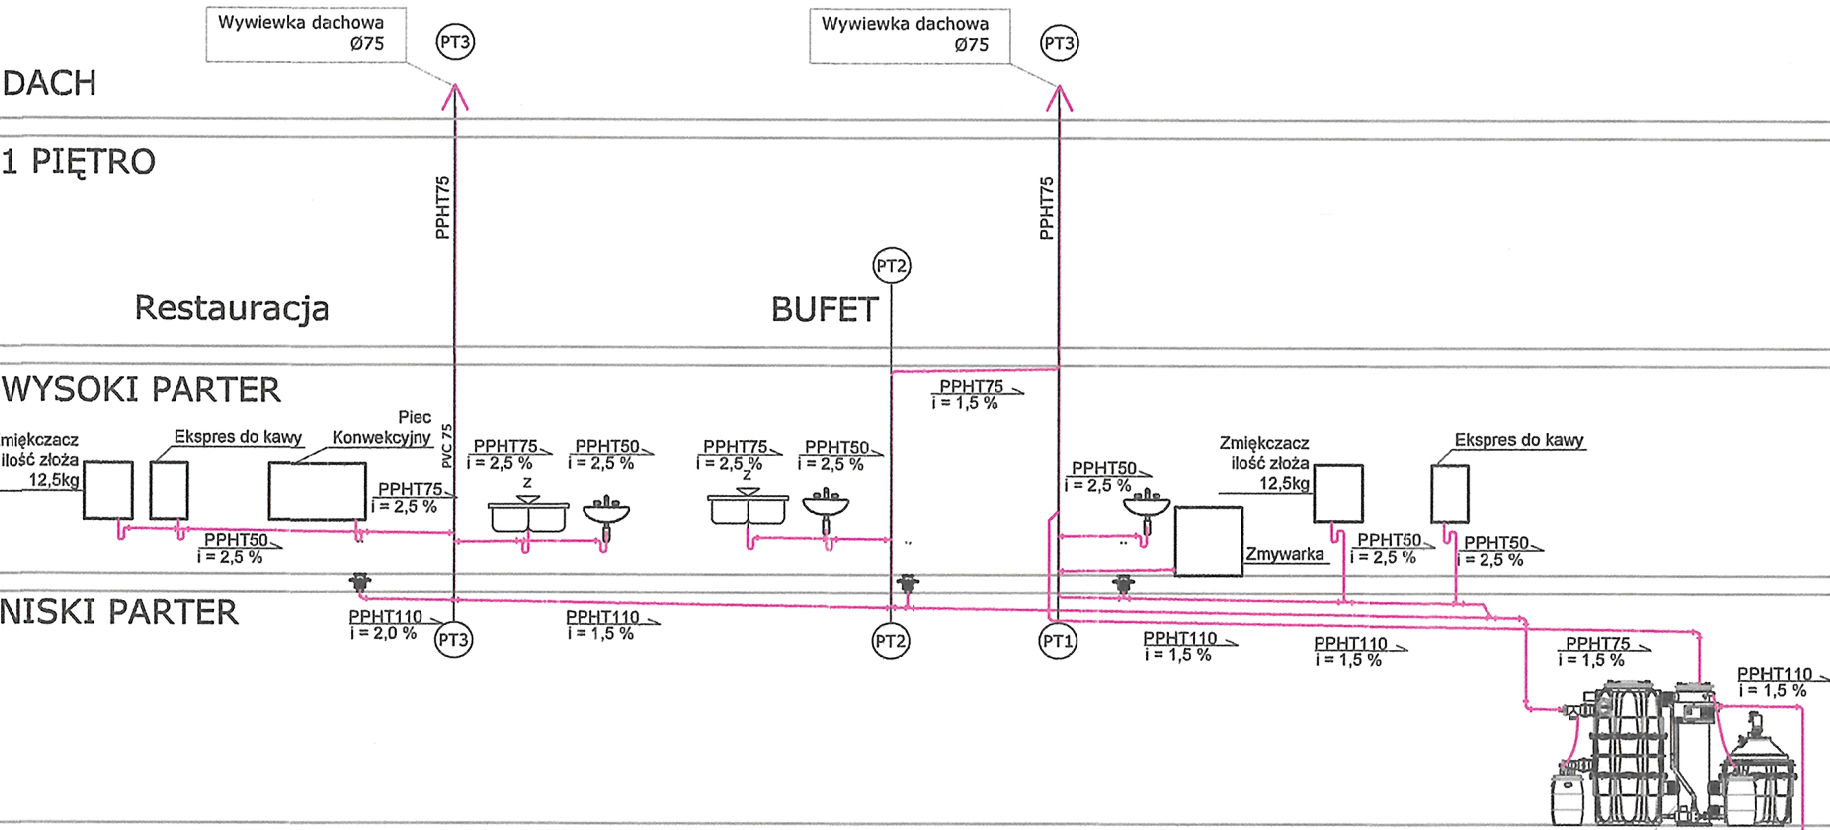

WYSOKOŚĆ MONTAŻU PRZYBORÓW SANITARNYCH		
	Standard (odpływ)	Niepełnosprawni (odpływ)
Umywalka	0,9m(0,6m)	0,80m(0,5m)
Bateria natryskowa	0,9m	0,85m
Miska ustępowa	0,4m(0,2m)	0,4m(0,2m)
Pisuar	0,65m (0,35m)	
Zlewozmywak	0,90m(0,6m)	

Projektowany separator tłuszczu do samodzielnego opróżniania do swobodnego ustawienia.  
Wielkość nominalna NS4.  
Np. SE M NS4.  
Pompa zewnętrzna:  
230 V, 50 Hz, 750 W  
Pokrywa grzejna:  
230 V, 50 Hz, 2000 W

Włączyć do istniejącej kanalizacji ogólnospławnej

LEGENDA



WC



Pisuar



Umywalka



Wpust podłogowy



Prysznic



Zlewozmywak



Istniejąca instalacja



Projektowana instalacja



Pion kanalizacyjny

Uwagi:

- Całość wykonać z obecnie obowiązującymi przepisami.
- Wszelkie zmiany należy uzgodnić z projektantem.
- Integralną częścią rysunków jest część opisowa.
- Przejścia istniejących i projektowanych instalacji przez ściany oddzielenia p.poż wykonać w wymaganej klasie odporności ogniowej.
- Wszystkie instalacje i wymiary należy zweryfikować przed wykonaniem.