Niniejszy rysunek oraz jego zawartość stanowi własność intelektualną pracowni KONIOR STUDIO i jest chroniony prawami autorskimi. Zgodnie z Art. 8 Ust. 1 Ust.2 Ustawy z dnia 4 lutego 1994r. o prawie autorskim i prawach pokrewnych*. Kopiowanie, użycie, upublicznienie, ujawnienie lub przekazywanie stronom trzecim wymaga pisemnej zgody Konior Studio.

Przystępując do realizacji rysunek firma wykonawcza akceptuje przedstawione w nim rozwiązania. Wymiary rzeczywiste rzutów mają pierwszeństwo nad skalowaniem. Wykonawca zobowiązuje się do sprawdzenia na własną odpowiedzialność wymiarów i danych na rysunku przed rozpoczęciem robót budowlanych oraz przystąpienie do robót. O rozbieżnościach z rzeczywistością lub planem uzgodnionym wykonywanie należy niezwłocznie powiadomić architekta lub kierownika budowy. Przed przystąpieniem do robót należy przedłożyć architektowi do zatwierdzenia detaliczne rysunki warsztatowe.

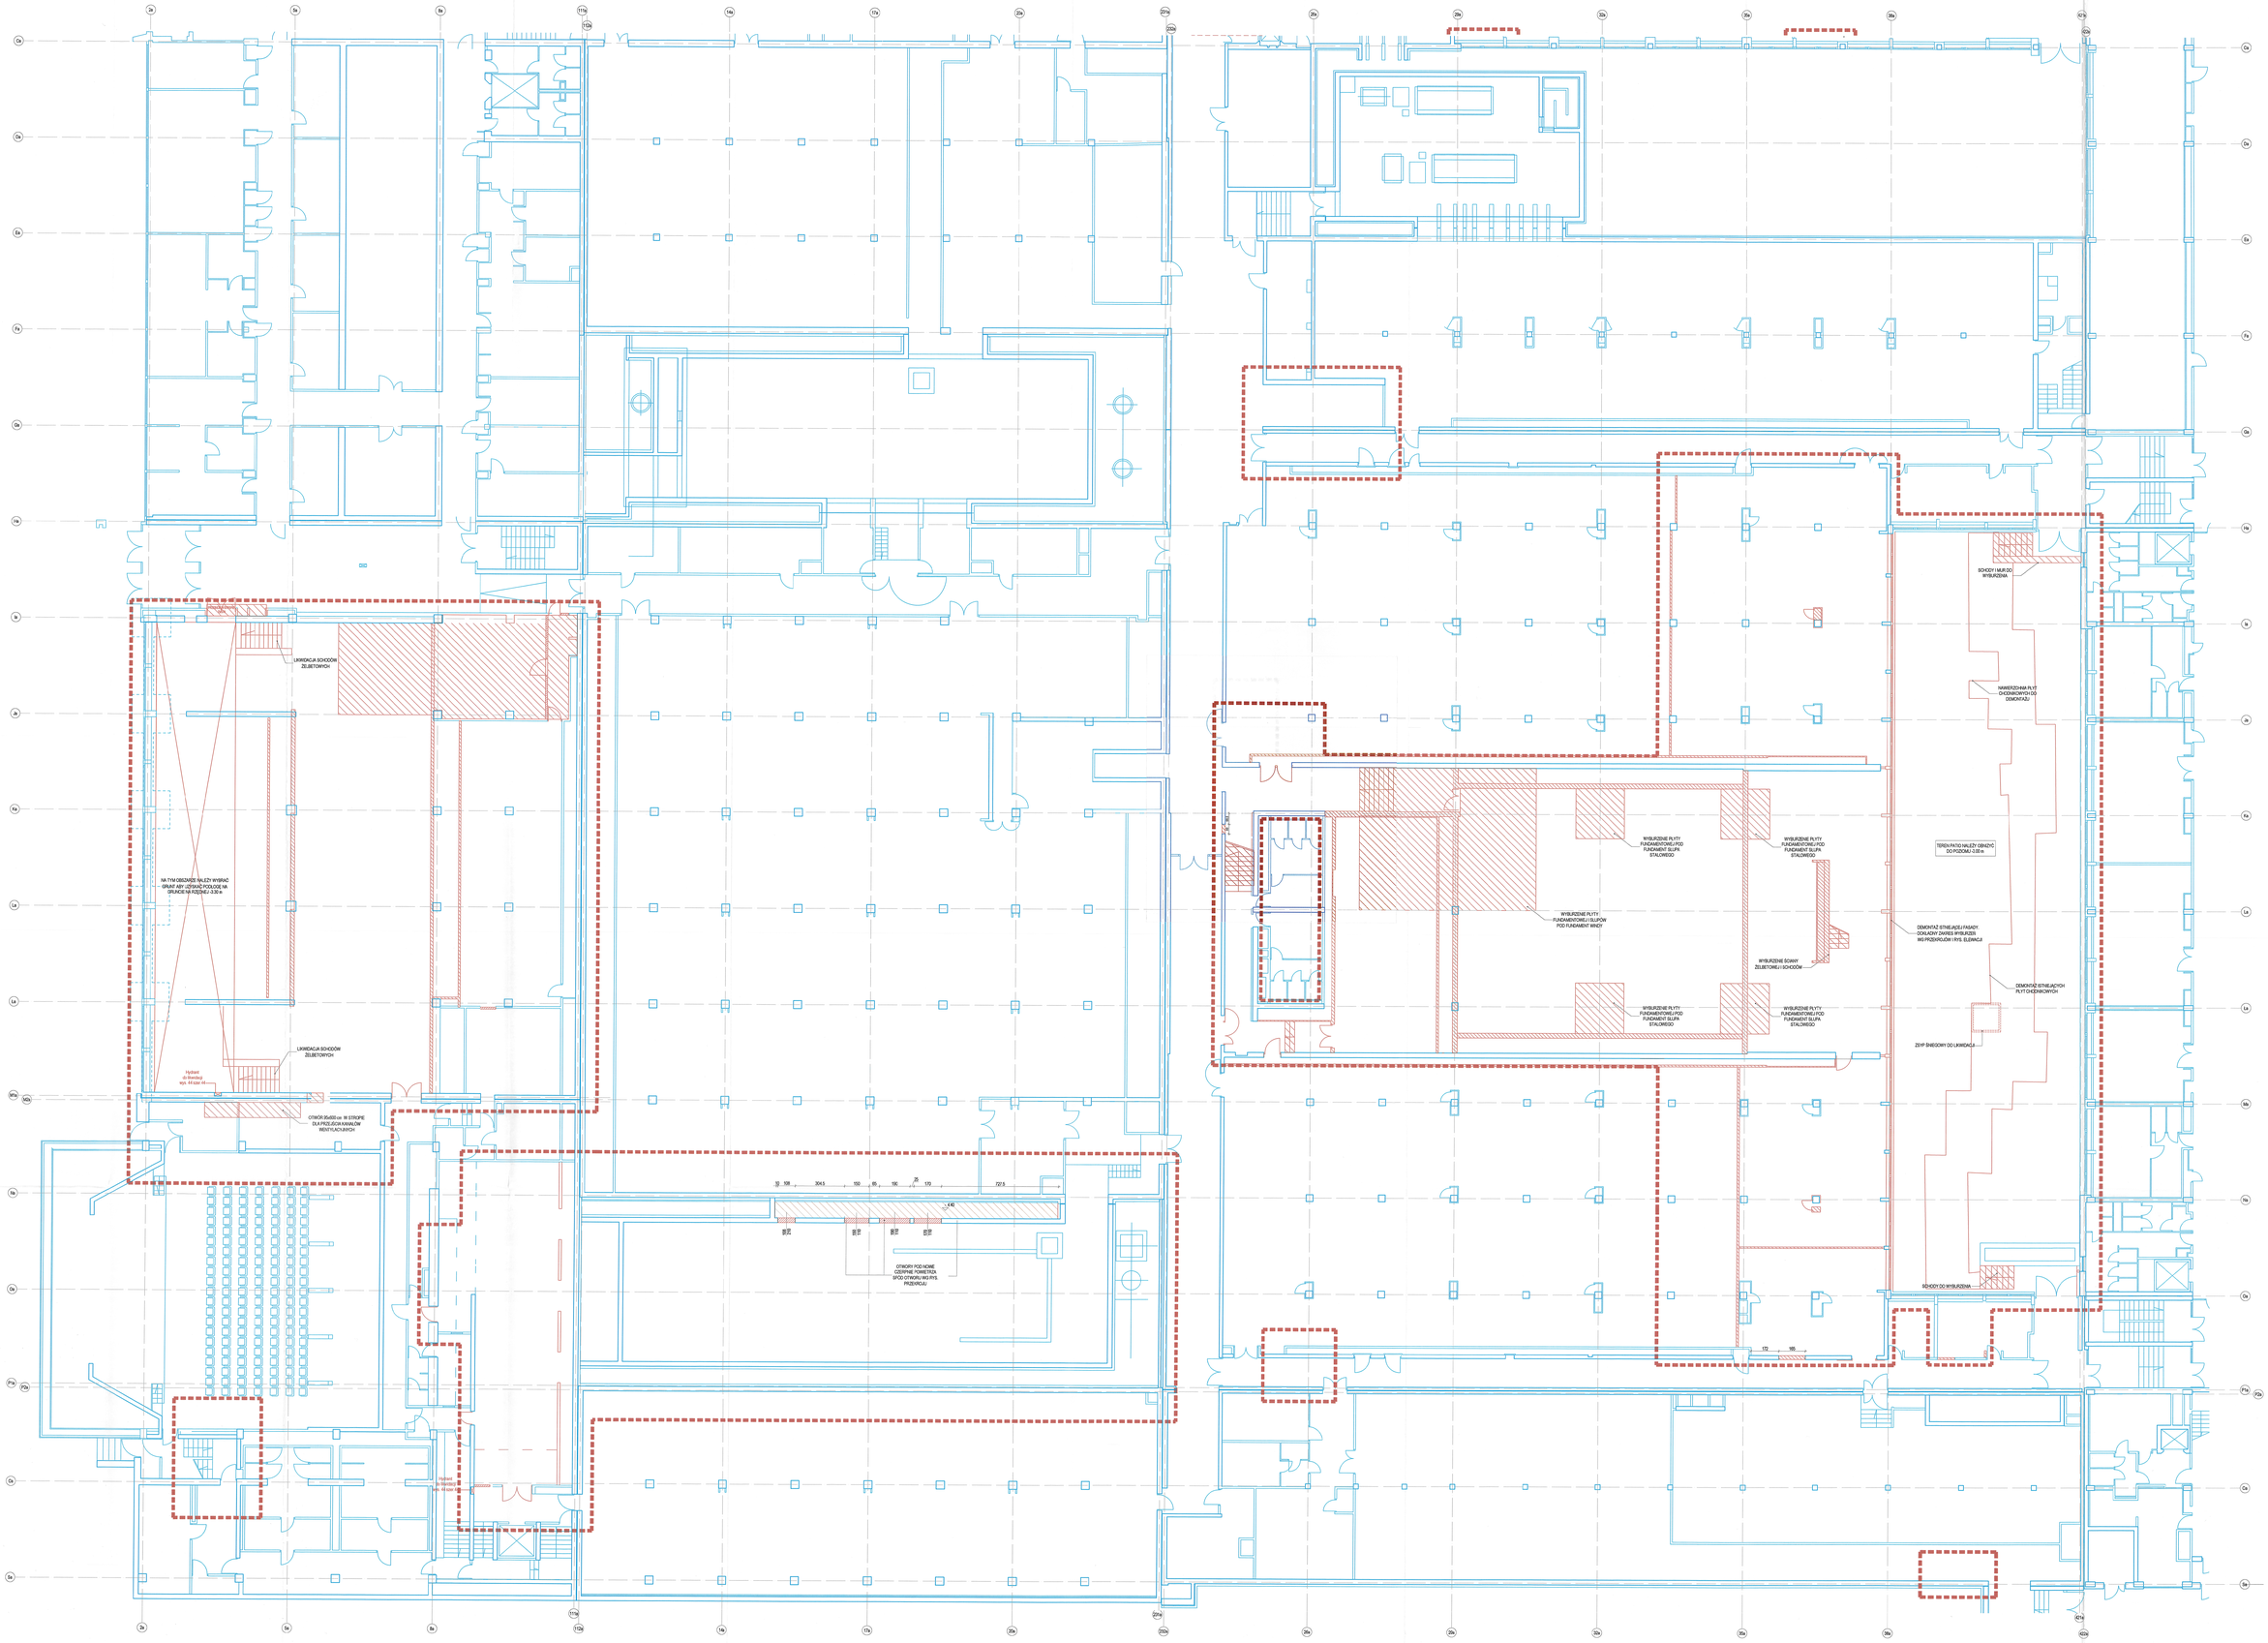

KONIOR STUDIO
Kolonia 46-02C, Zawoja 23 | +48 32 609 00 92 | biuro@koniorstudio.pl
Warszawa 00-876, Wilcza 75/2 | +48 22 622 72 31 | warszawa@koniorstudio.pl

NAZWA PROJEKTU:
Projekt przebudowy zespołu budynków "A" Biblioteki Narodowej w zakresie czytelni i przestrzeni publicznych wraz z zaburzonym gruntem

ADRES:
Biblioteka Narodowa
Al. Niepodległości 213, 02-086 Warszawa

INWESTOR:
Biblioteka Narodowa

ARCHITEKTURA

GŁÓWNY PROJEKTANT:
mgr inż. arch. Tomasz Konior
SPPI2 - architektura

ZESPÓŁ PROJEKTOWY:
mgr inż. arch. Angelika Drozd
mgr inż. arch. Marcin Piotrowski
mgr inż. arch. Wojciech Przywecki
mgr inż. arch. Wojciech Purski
mgr inż. arch. Tomasz Szaremeta

SPRAWDZAJĄCY:
mgr inż. arch. Paweł Przewłocki
SPK - 90400547
SPK2 - architektura

PROJEKT WYKONAWCZY

GŁAV.	INDEKS
A	124

NAZWA RYSUNKU:
RZUT NISKIEGO PARTERU - INWENTARYZACJA

NUMER RYSUNKU	REWIZJA	SKALA
124.A.I.0.100	00	1:100
PLIK: 124.A.PW.0100_00.dwg	DATA: 11.2018	