


201.1 PRZECZÓJ I-I - INWENTARYZACJA, BUDYNEK A2A3 1:100

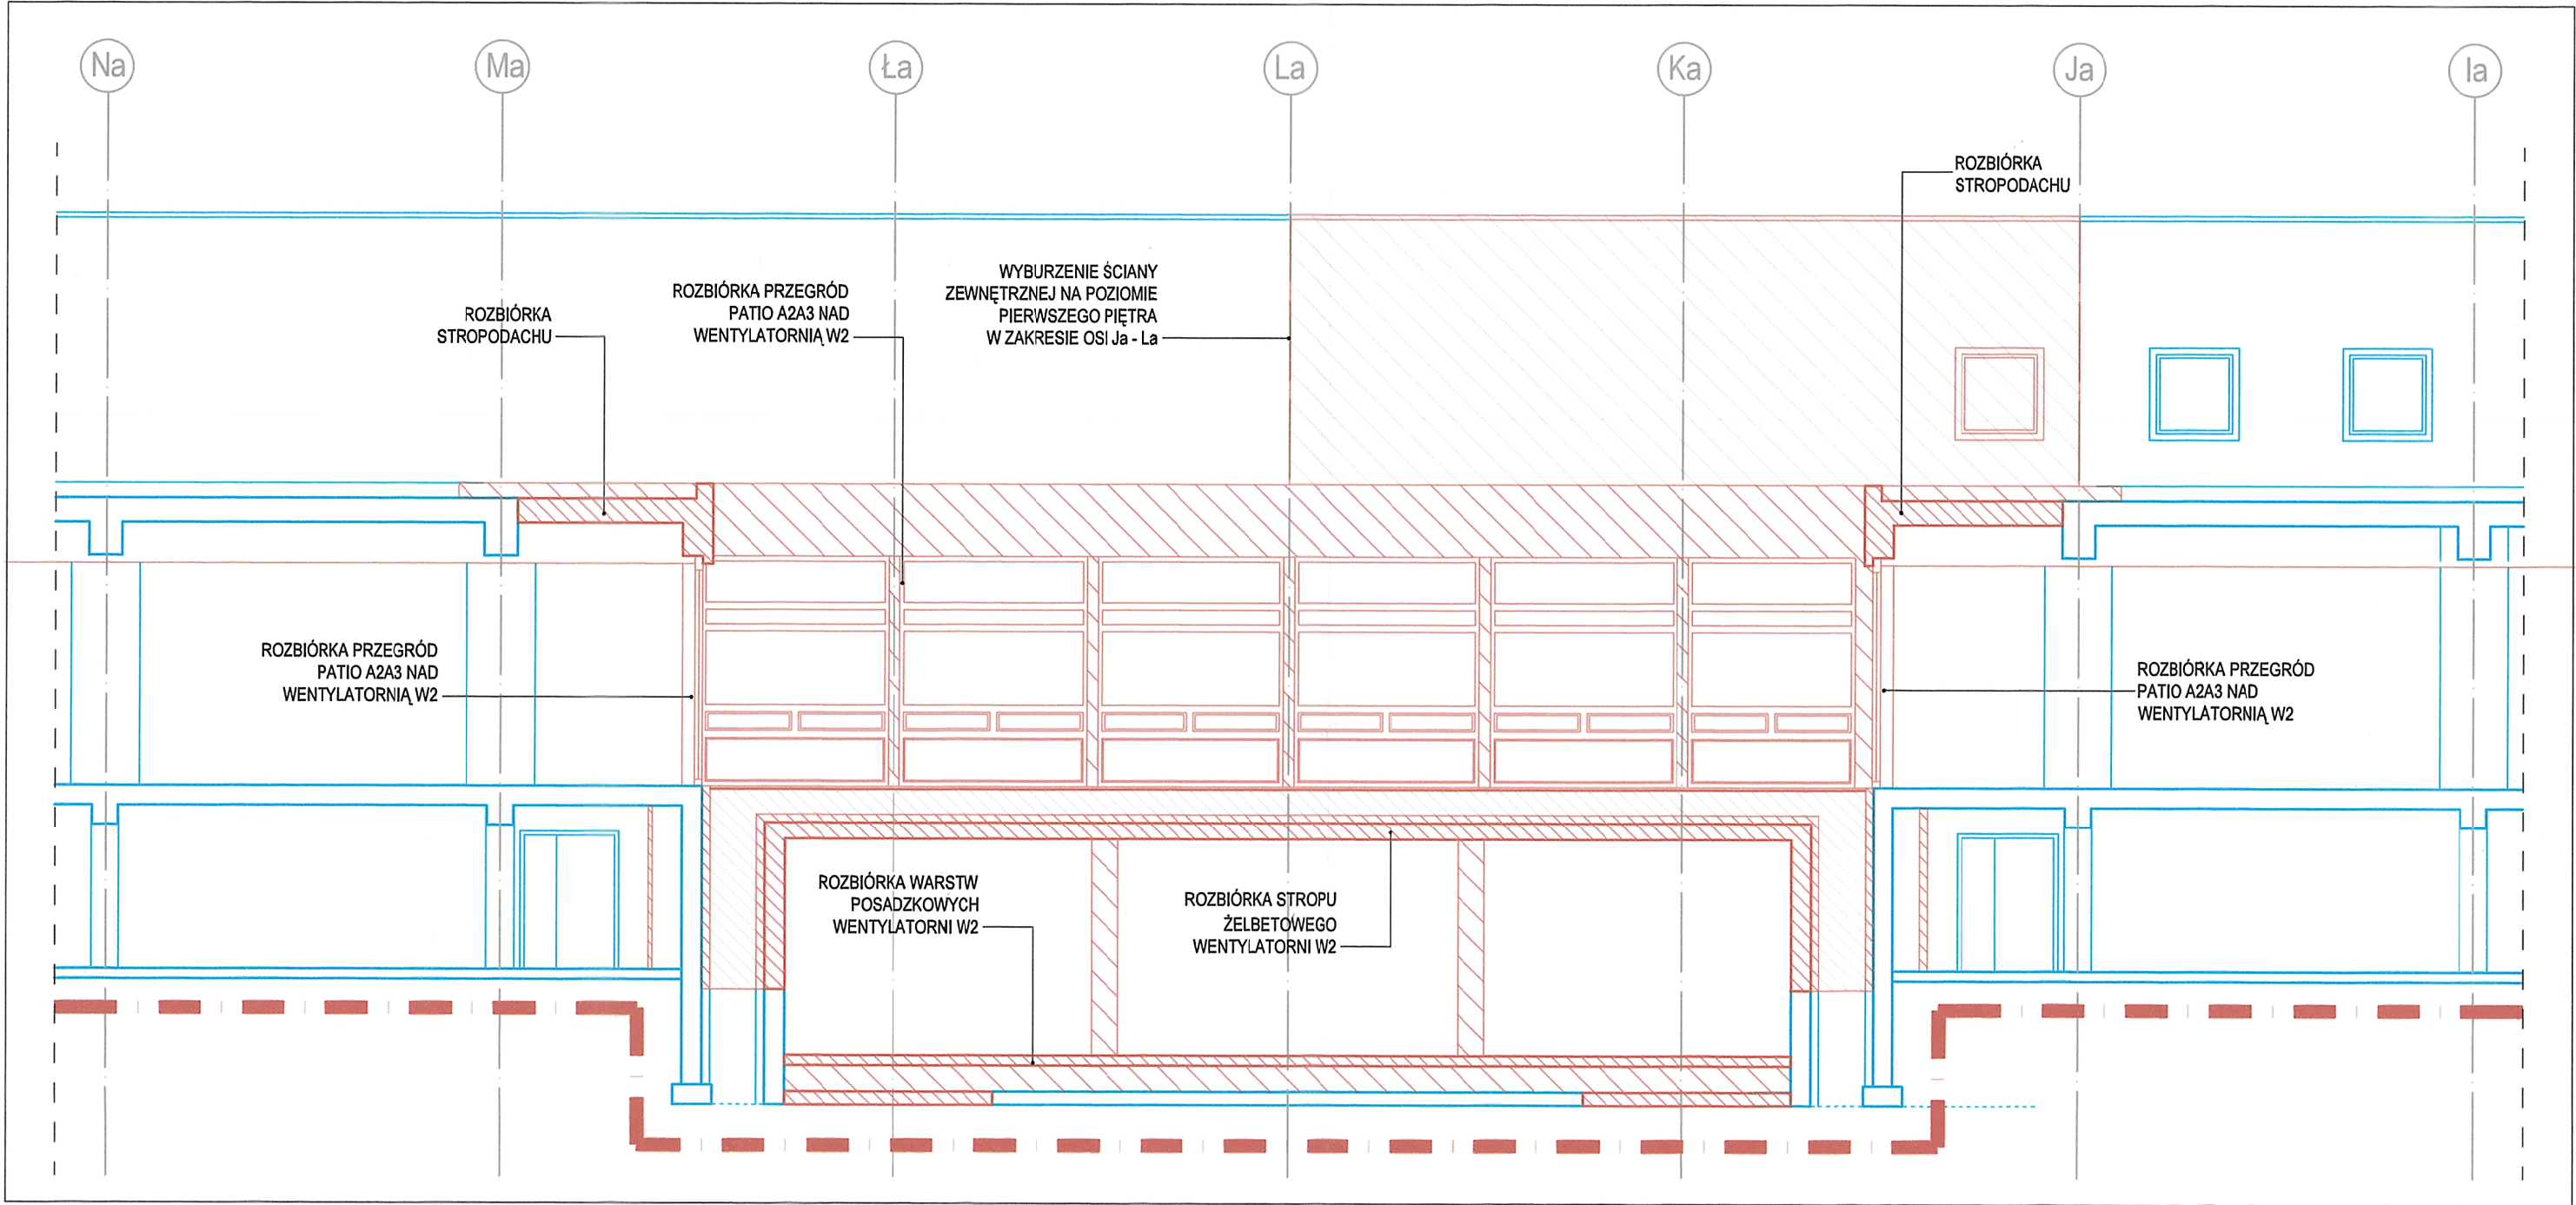

202.2 PRZECZÓJ II-II - INWENTARYZACJA, BUDYNEK A2A3 1:100

Niniejszy rysunek oraz jego zawartość stanowią własność intelektualną pracowni Konior Studio. Projekt jest chroniony prawem autorskim zgodnie z ustawą z dnia 04.02.1994 "O prawie autorskim i prawach pokrewnych". Każdorazowe użycie, upublicznienie, powielanie lub przekazywanie stronom trzecim wymaga pisemnej zgody Konior Studio.

Przyjmując niniejszy rysunek firma wykonawcza akceptuje przedstawione w nim rozwiązania. Wymiary naniesione ręcznie mają pierwszeństwo nad drukowanymi. Wykonawca zobowiązuje się do sprawdzenia na własną odpowiedzialność wszystkich wymiarów i wytycznych dotyczących swojego zlecenia przed przystąpieniem do robót. O rozbieżnościach z narysowanymi lub pisemnie uzgodnionymi wytycznymi należy niezwłocznie powiadomić architekta lub kierownictwo budowy. Przed przystąpieniem do robót należy przedłożyć architektowi do zatwierdzenia aktualne rysunki warsztatowe.

UWAGA
DOKŁADNY OPIS ZAKRESU I SPOSOBU PROWADZENIA PRAC
WYBURZENIOWYCH WG. PROJ. KONSTRUKCJI

OZNACZENIE:

STAN ISTNIEJĄCY:

WYBURZENIA:

ZAKRES OPRACOWANIA:

KONIORSTUDIO

Katowice 40-022, Dąbrowska 22 | +48 32 609 55 00 | blum@koniorstudio.pl
Warszawa 00-679, Wilcza 71/2 | +48 22 402 72 07 | warszawa@koniorstudio.pl

NAZWA PROJEKTU
Projekt przebudowy zespołu budynków "A"
Biblioteki Narodowej w zakresie czytelni i przestrzeni
publicznych wraz z zabudową patio

ADRES
Biblioteka Narodowa
Al. Niepodległości 213, 02-086 Warszawa

INWESTOR
Biblioteka Narodowa

ARCHITEKTURA

GŁÓWNY PROJEKTANT
mgr inż. arch. Tomasz Konior
UPR. 2056/BB
SPECJ. architektoniczna

ZESPÓŁ PROJEKTOWY:
mgr inż. arch. Angelika Drozd
mgr inż. arch. Marcin Piotrowski
mgr inż. arch. Wojciech Przywecki
mgr inż. arch. Wojciech Purski
mgr inż. arch. Tomasz Szeremeta

SPRAWDZAJĄCY:
mgr inż. arch. Paweł Przeniosło
UPR. MA04307
SPECJ. architektoniczna

PROJEKT WYKONAWCZY

DZIAŁ	INDKS
A	124

NAZWA RYSUNKU
PRZECZÓJ I, II - INWENTARYZACJA

NUMER RYSUNKU	REWIZJA	SKALA
124.A.II.A2A3.201	00	1:100

PLIK	DATA
124.A.PW.A2A3.201.dwg	11.2016