

Niniejszy rysunek oraz jego zawartość stanowi własność intelektualną pracowni Konior Studio. Projekt jest chroniony prawem autorskim zgodnie z ustawą z dnia 04.02.1994 " O prawie autorskim i prawach pokrewnych". Każdorazowe użycie , upublicznienie, powielanie lub przekazywanie stronom trzecim wymaga pisemnej zgody Konior Studio.

Przyjmując niniejszy rysunek firma wykonawcza akceptuje przedstawione w nim rozwiązania. Wymiary naniesione ręcznie mają pierwszeństwo nad drukowanymi. Wykonawca zobowiązuje się do sprawdzenia na wiasną odpowiedzialność wszystkich wymiarów i wytycznych dotyczących swojego zlecenia przed przystąpieniem do robót. O rozbieżnościach z narysowanymi lub pisemnie uzgodnionymi wytycznymi należy niezwłocznie powiadomić architekta lub kierownictwo budowy. Przed przystąpieniem do robót należy przedłożyć architektowi do zatwierdzenia aktualne rysunki warsztatowe.

■ ■ ZAKRES OPRACOWANIA

# KONIORSTUDIO

Katowice 40-022, Damrota 22 | +48 32 609 56 00 | biuro@koniorstudio.pl  
Warszawa 00-679, Wilcza 71/2 | +48 22 402 72 07 | warszawa@koniorstudio.pl

NAZWA PROJEKTU  
Projekt przebudowy zespołu budynków "A"  
Biblioteki Narodowej w zakresie czytelni i przestrzeni publicznych wraz z zabudową patio

ADRES  
Biblioteka Narodowa  
Al. Niepodległości 213, 02-086 Warszawa

INWESTOR  
Biblioteka Narodowa

## ARCHITEKTURA


GLÓWNY PROJEKTANT  
mgr inż. arch. Tomasz Konior  
UPR. 20/96/BB  
SPECJ. architektoniczna

ZESPÓŁ PROJEKTOWY:  
mgr inż. arch. Angelika Drozd  
mgr inż. arch. Marcin Piotrowski  
mgr inż. arch. Wojciech Przywecki  
mgr inż. arch. Wojciech Purski  
mgr inż. arch. Tomasz Szeremeta

SPRAWDZAJĄCY:  
mgr inż. arch. Paweł Przeniosło  
UPR. MA/043/07  
SPECJ. architektoniczna

## PROJEKT WYKONAWCZY

DZIAŁ	INDEKS	
A	124	
NAZWA RYSUNKU		
RZUT POSADZEK PIERWSZEGO PIĘTRA		
NUMER RYSUNKU	REWIZJA	SKALA
124.A.PW.0.502	00	1:100
PLIK	DATA	
124.A.PW.0102_00.dwg	11.2016	

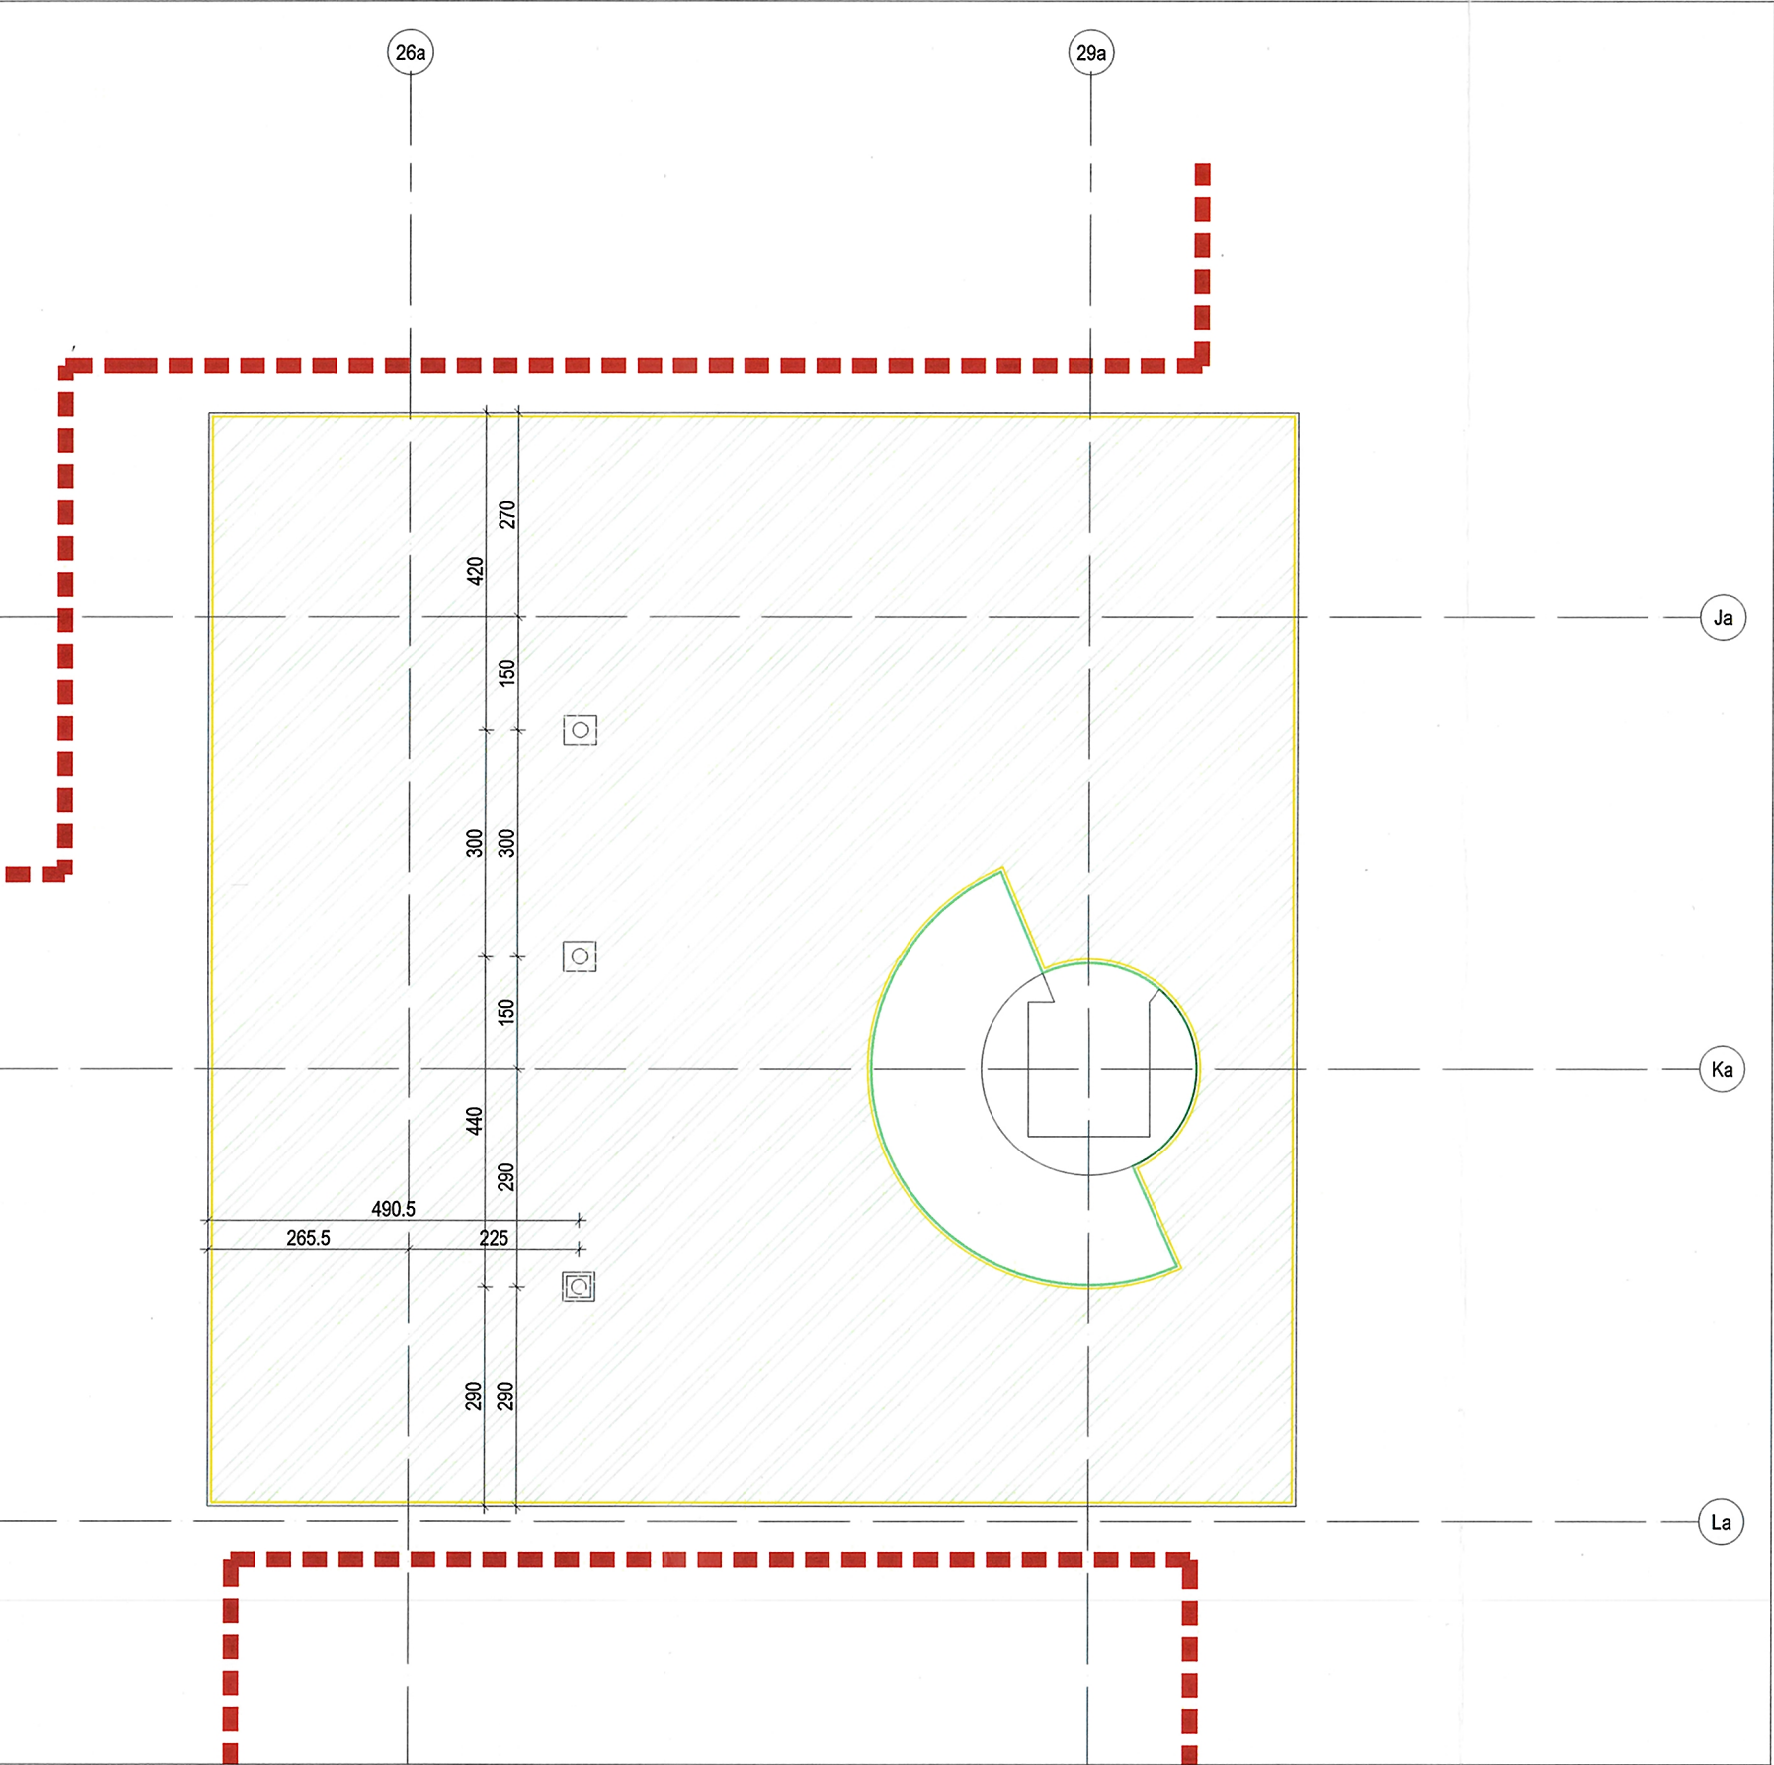

502.1 RZUT POSADZEK PIĘTRA I, BUDYNEK A2A3, HOL, 1:100