
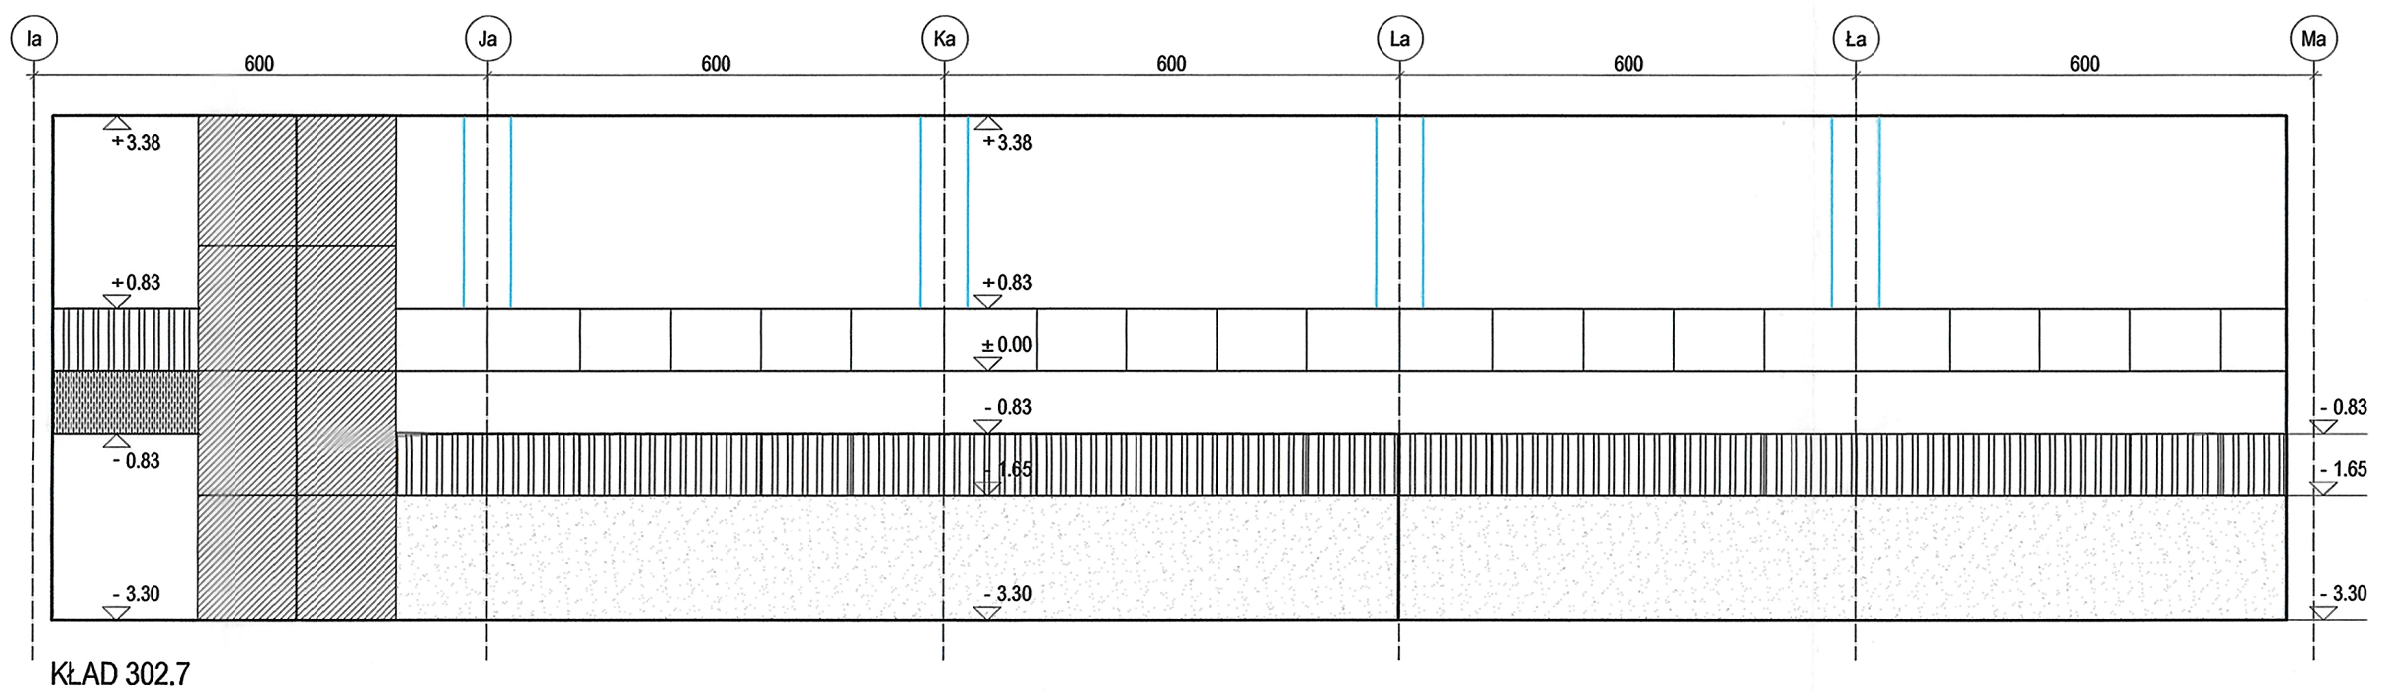
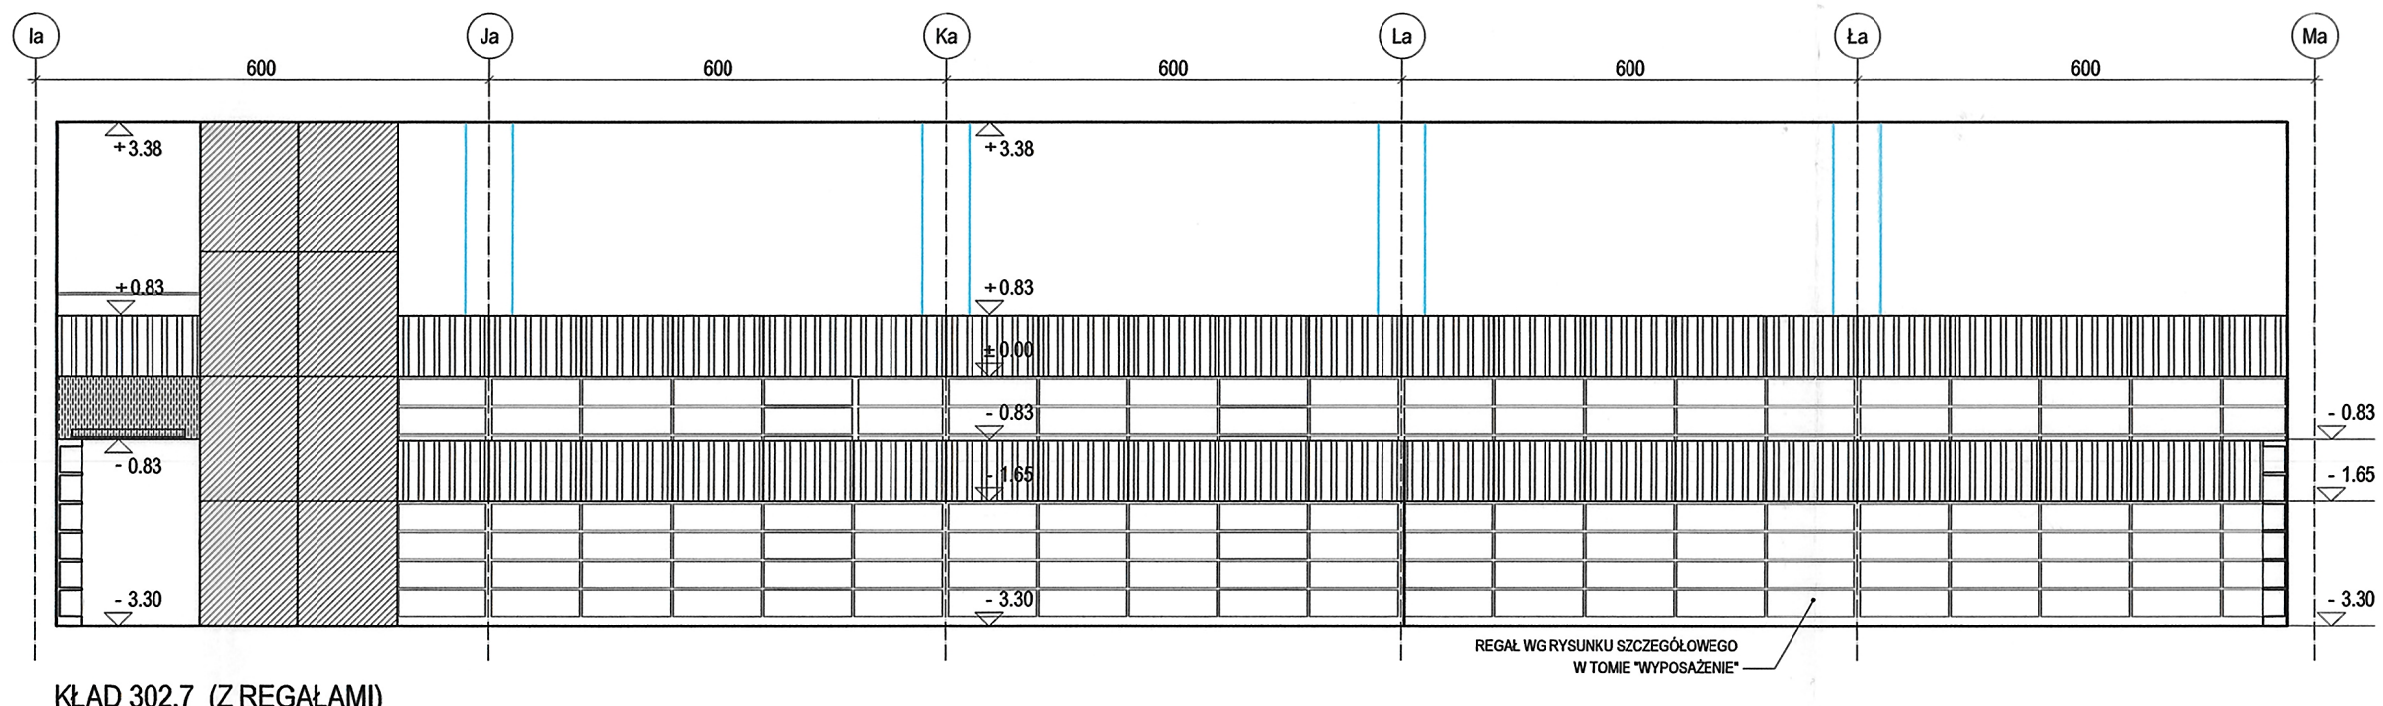
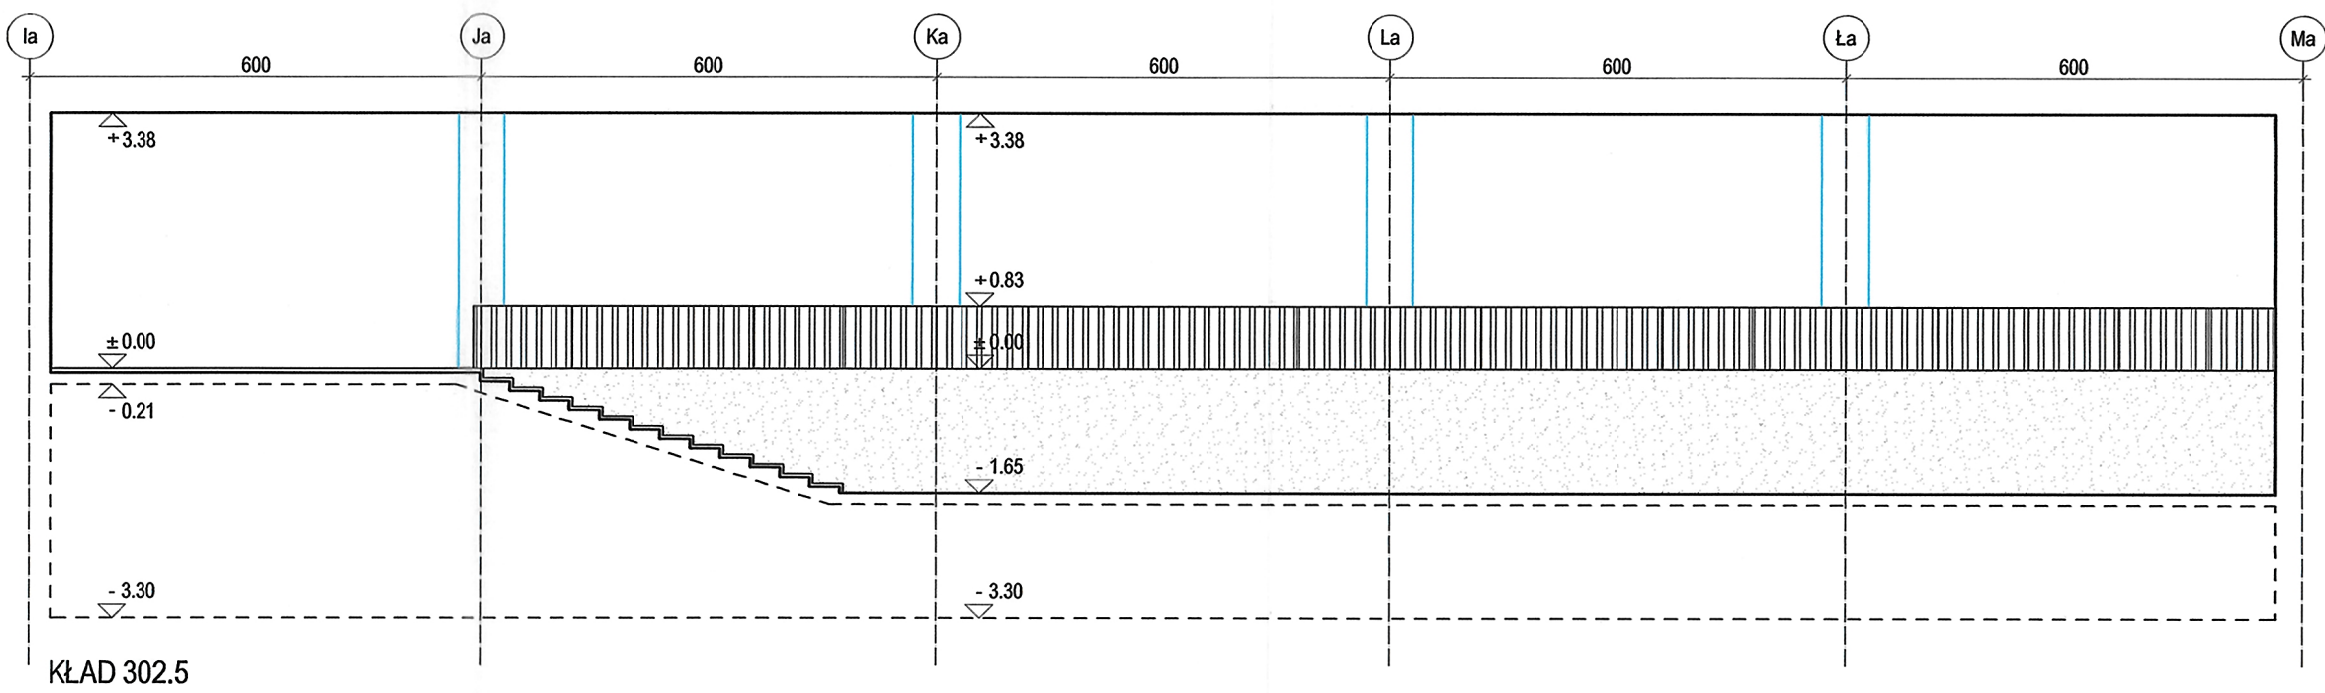
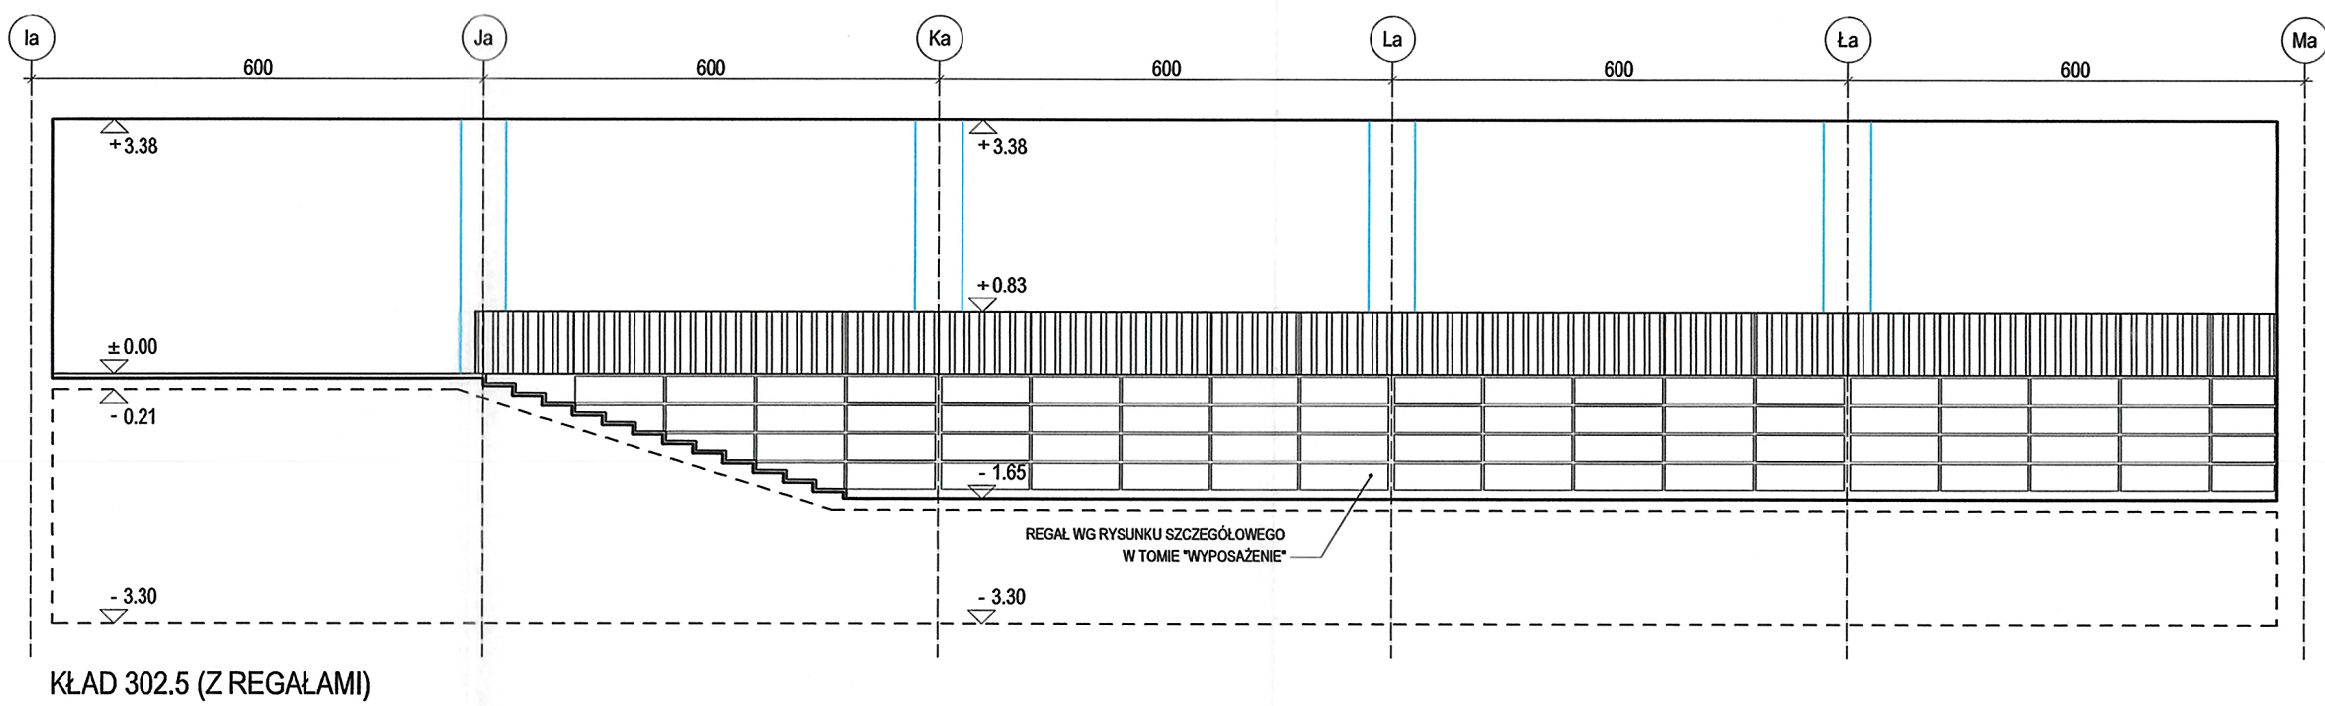
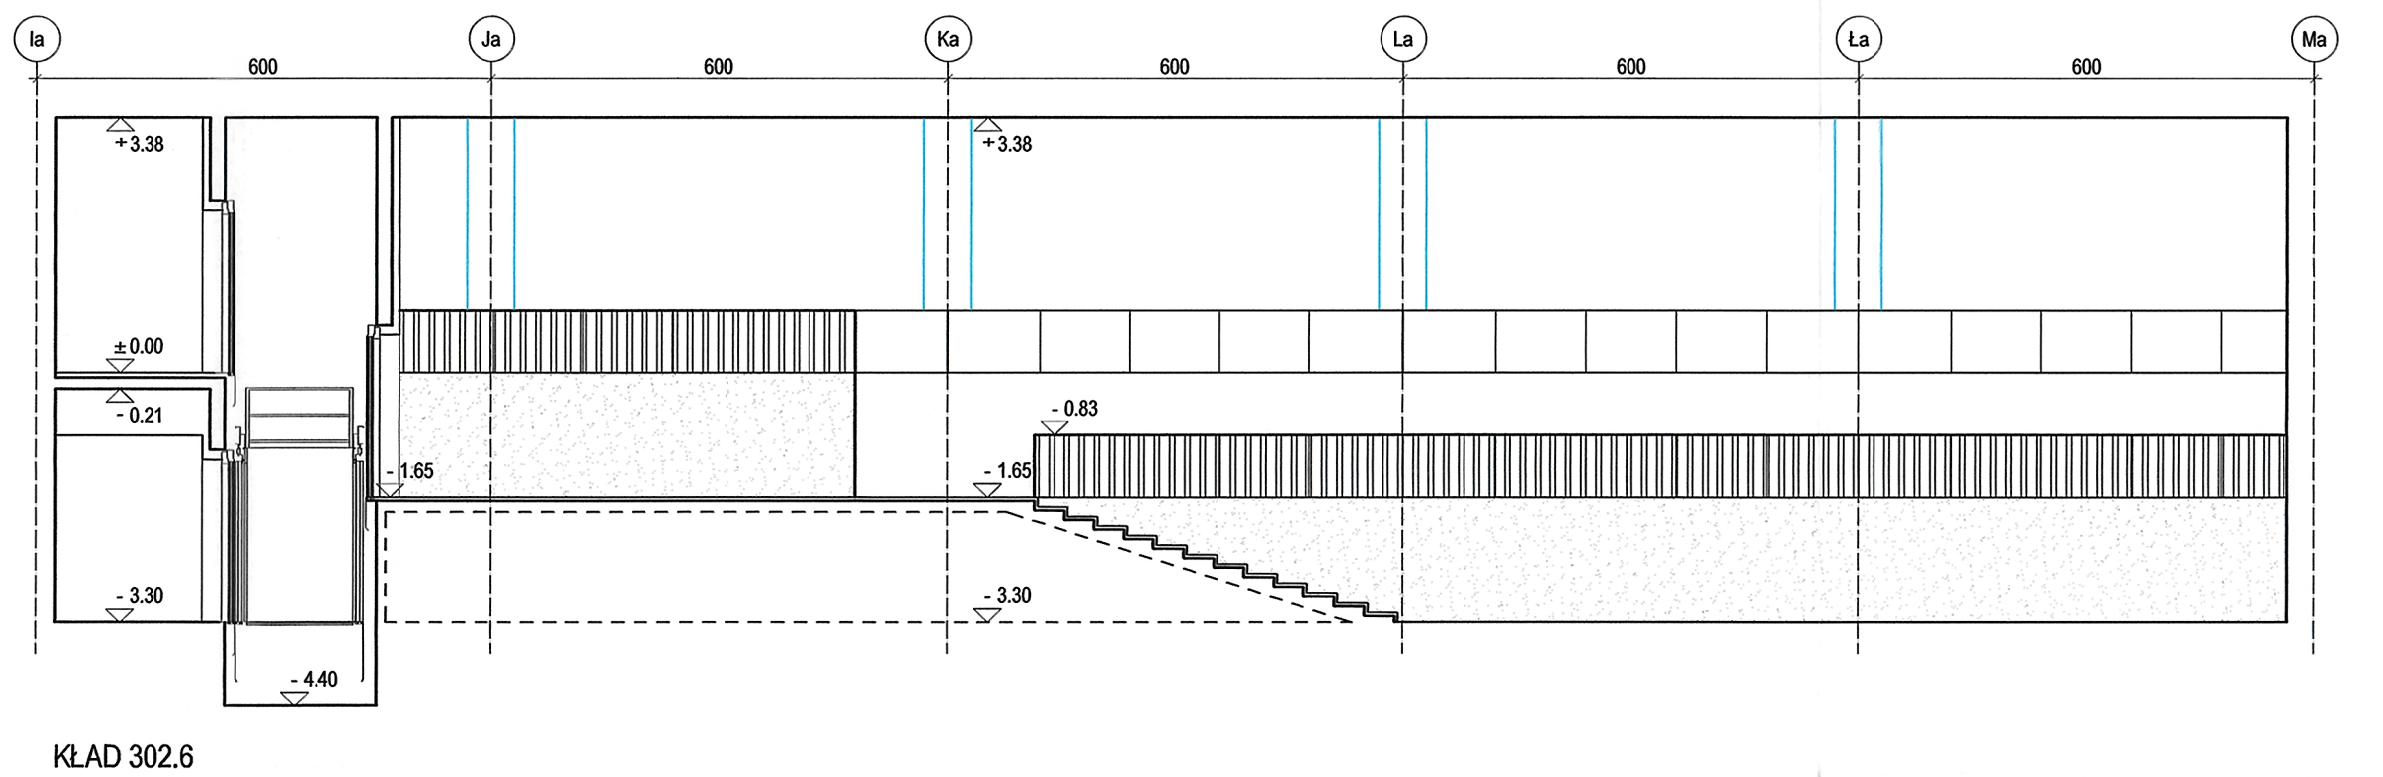
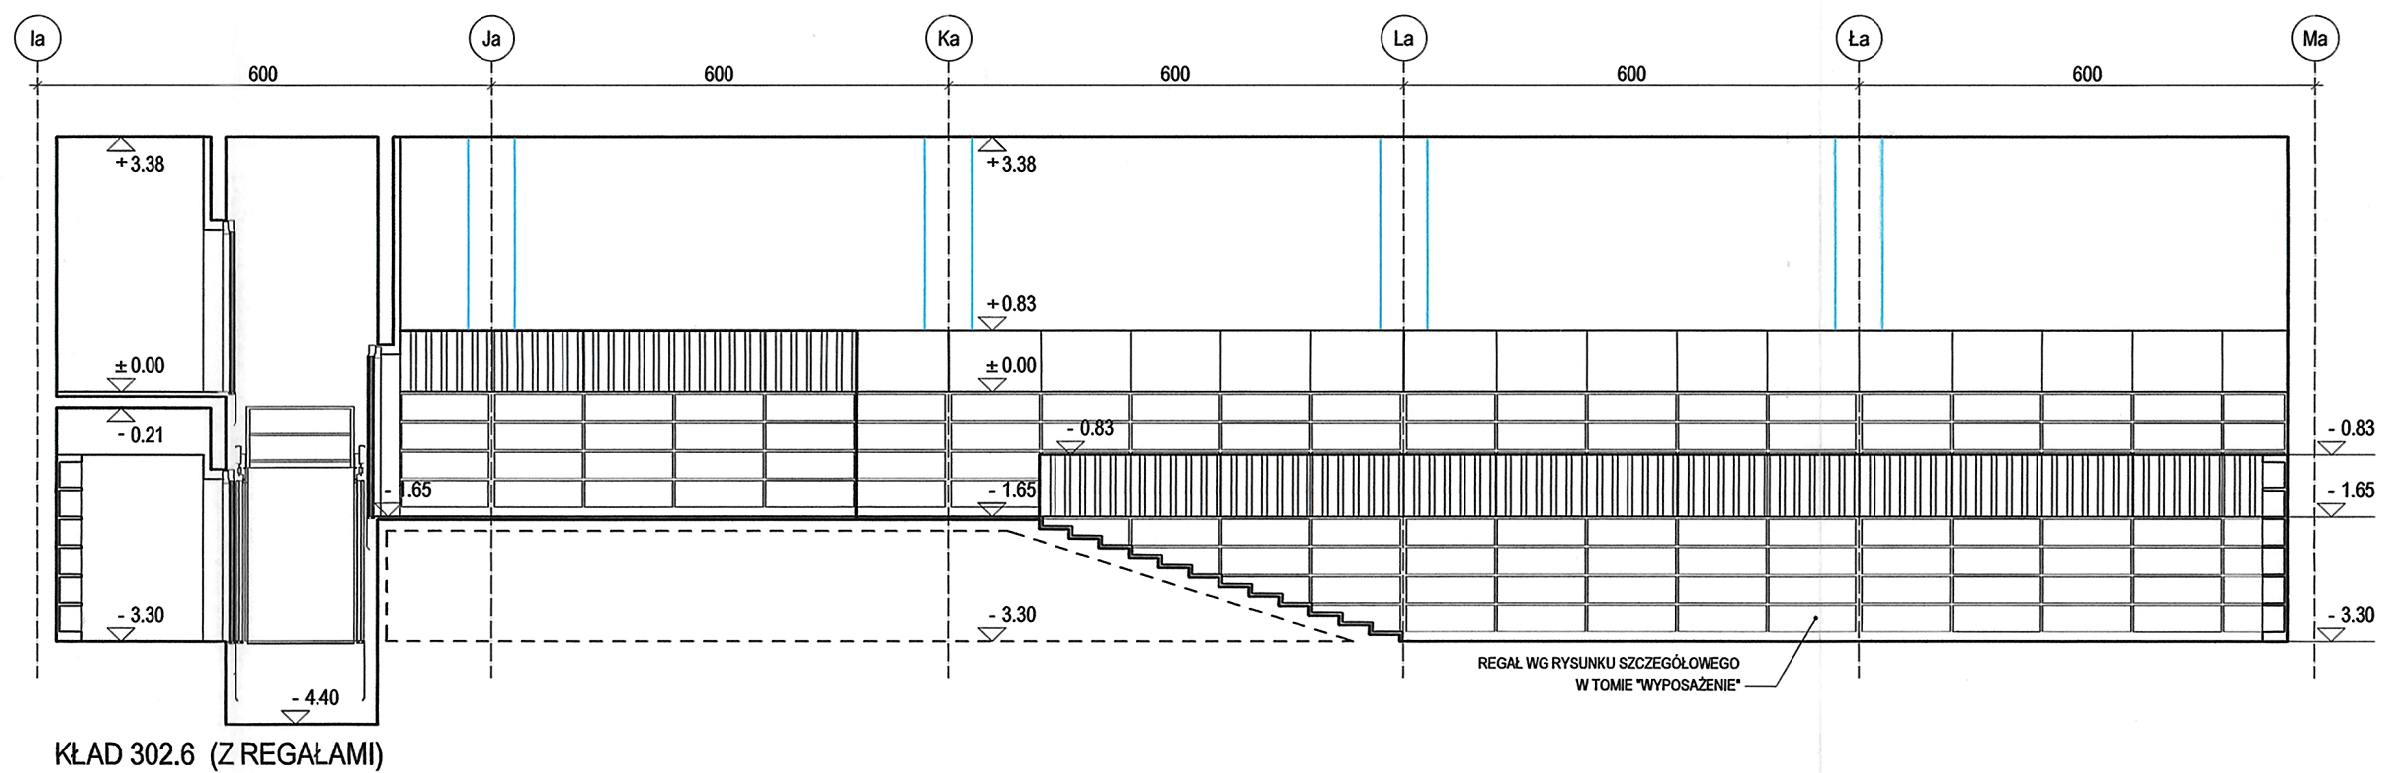


Niniejszy rysunek oraz jego zawartość stanowi własność intelektualną pracowni Konior Studio. Projekt jest chroniony prawem autorskim zgodnie z ustawą z dnia 04.02.1994 r. "O prawie autorskim i prawach pokrewnych". Każdorazowe użycie, upublicznienie, powielanie lub przekazywanie stronom trzecim wymaga pisemnej zgody Konior Studio.

Przyjmując niniejszy rysunek firma wykonawcza akceptuje przedstawione w nim rozwiązania. Wykonawca zobowiązuje się do sprawdzenia na własną odpowiedzialność wszystkich wymiarów i wytycznych dotyczących swojego zlecenia przed przystąpieniem do robót. O roszczeniach z narzuceniami lub pismem uzgodnionymi wytycznymi należy niezwłocznie powiadomić architekta lub kierownictwo budowy. Przed przystąpieniem do robót należy przedłożyć architektowi do zatwierdzenia aktualne rysunki warsztatowe.

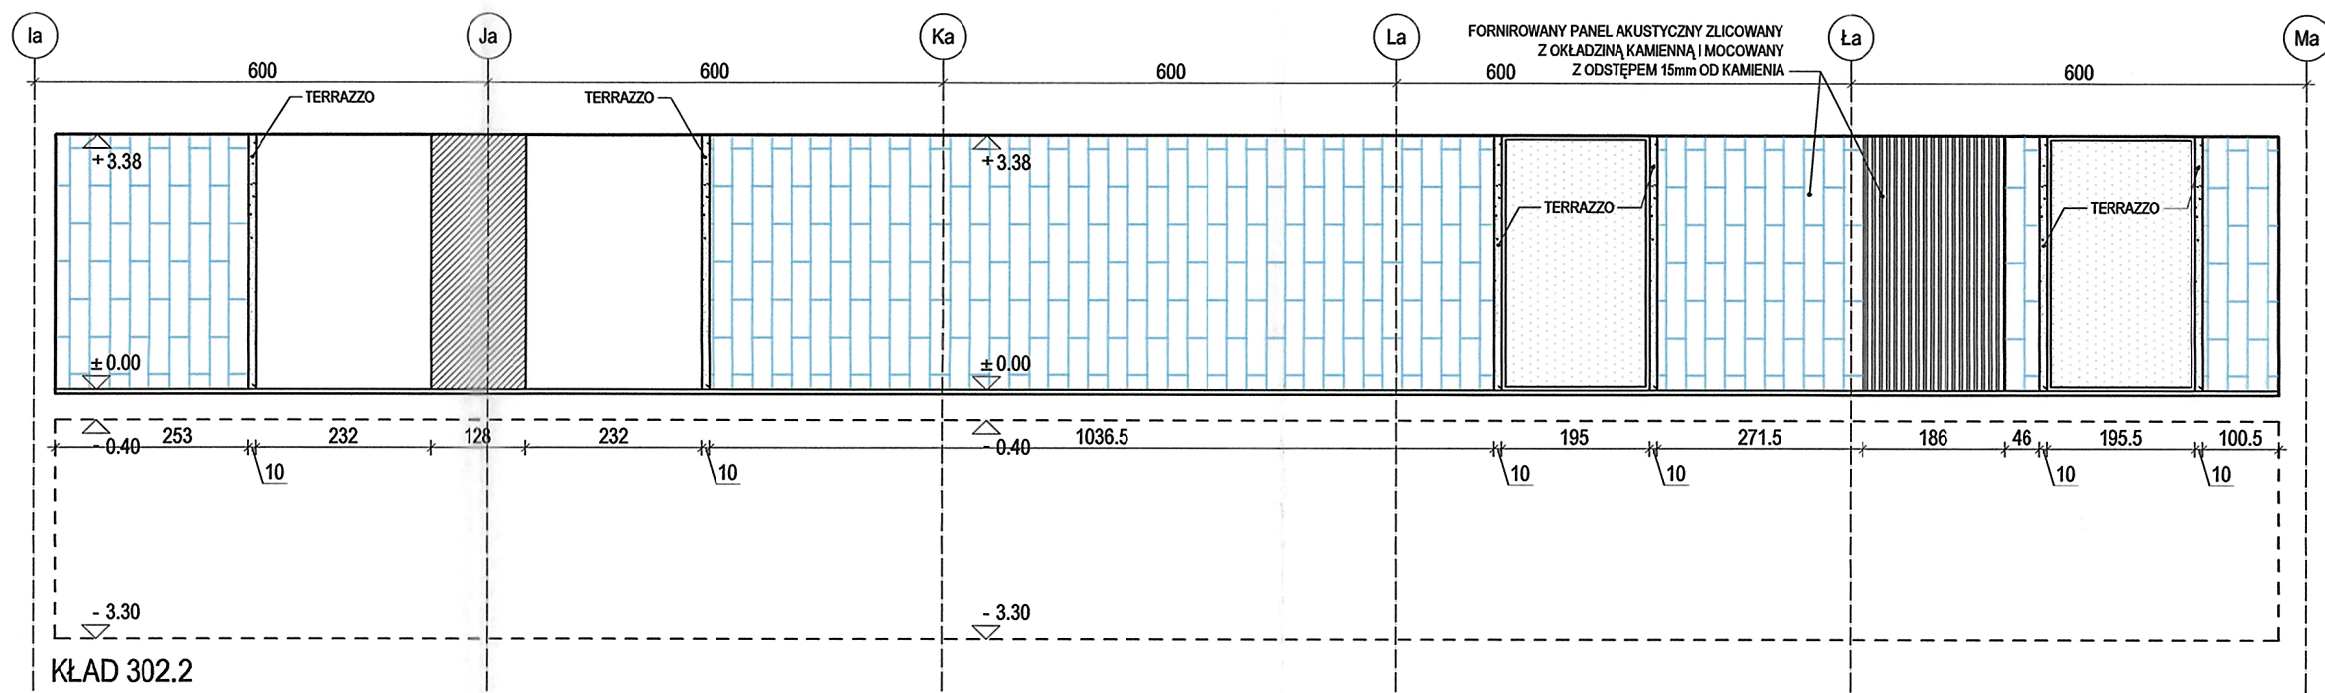

#### OZNACZENIE:

- ELEMENTY PROJEKTOWANE
- ŚCIANY I SŁUPY PROJEKTOWANE
- ELEMENTY ISTNIEJĄCE
- ZAKRES OPRACOWANIA
- HYDRANT DO ZŁĄKOWIDOWANIA LUB PRZENIESIENIA
- NOWA SZAFKA HYDRANTOWA

#### MATERIALY:

- PRZESZKLENIE W PROFILACH STAŁOWYCH LAKIEROWANYCH NA KOLOR ANTRACYTOWY
- TYNK CEM.-WAP. MALOWANY NA BIAŁO
- ELEMENTY I DRZWI FORNROWANE
- PANELE AKUSTYCZNE FORNROWANE O PRZECIERNOSI 70%
- PANELE AKUSTYCZNE FORNROWANE
- BLACHA STAŁOWA LAKIEROWANA NA KOLOR ANTRACYTOWY
- PANELE AKUSTYCZNE MDF FORNROWANE RYFLOWANE
- BLACHA MOSIĘŻNA
- PREFABRYKOWANE PŁYTY TERRAZZO Z WYKORZYSTANIEM MARMURU Z ROZBIÓRKI
- PŁYTY KAMIEŃNE

### KONIORSTUDIO

Katowice 40-022, Dąbrowska 22 | +48 32 609 56 00 | biuro@koniorstudio.pl  
Warszawa 00-679, Wilcza 71/2 | +48 22 402 72 07 | warszawa@koniorstudio.pl

NAZWA PROJEKTU  
Projekt przebudowy zespołu budynków "A"  
Biblioteki Narodowej w zakresie czytelni i przestrzeni publicznych wraz z zabudową patio

ADRES  
Biblioteka Narodowa  
Al. Niepodległości 213, 02-086 Warszawa  
INWESTOR  
Biblioteka Narodowa

#### ARCHITEKTURA

GŁÓWNY PROJEKTANT  
mgr inż. arch. Tomasz Konior  
UPR. 209568  
SPECJ. architektoniczna

ZESPÓŁ PROJEKTOWY:  
mgr inż. arch. Angelika Drozd  
mgr inż. arch. Marcin Piotrowski  
mgr inż. arch. Wojciech Przywecki  
mgr inż. arch. Tomasz Szeremeta

SPRAWDZAJĄCY:  
mgr inż. arch. Paweł Przeniosło  
UPR. MA04307  
SPECJ. architektoniczna

#### PROJEKT WYKONAWCZY

DZIAŁ	INDEKS
A	124
NAZWA RYSUNKU	
KŁADY ŚCIAN CZYTELNI TECHNICZNEJ	
NUMER RYSUNKU	REWIZJA
124.A.PW.A5.302.1	00
PLIK	DATA
124.A.PW.A5.302.dwg	11.2016