




604.2 PRZEKRÓJ H, 1:20

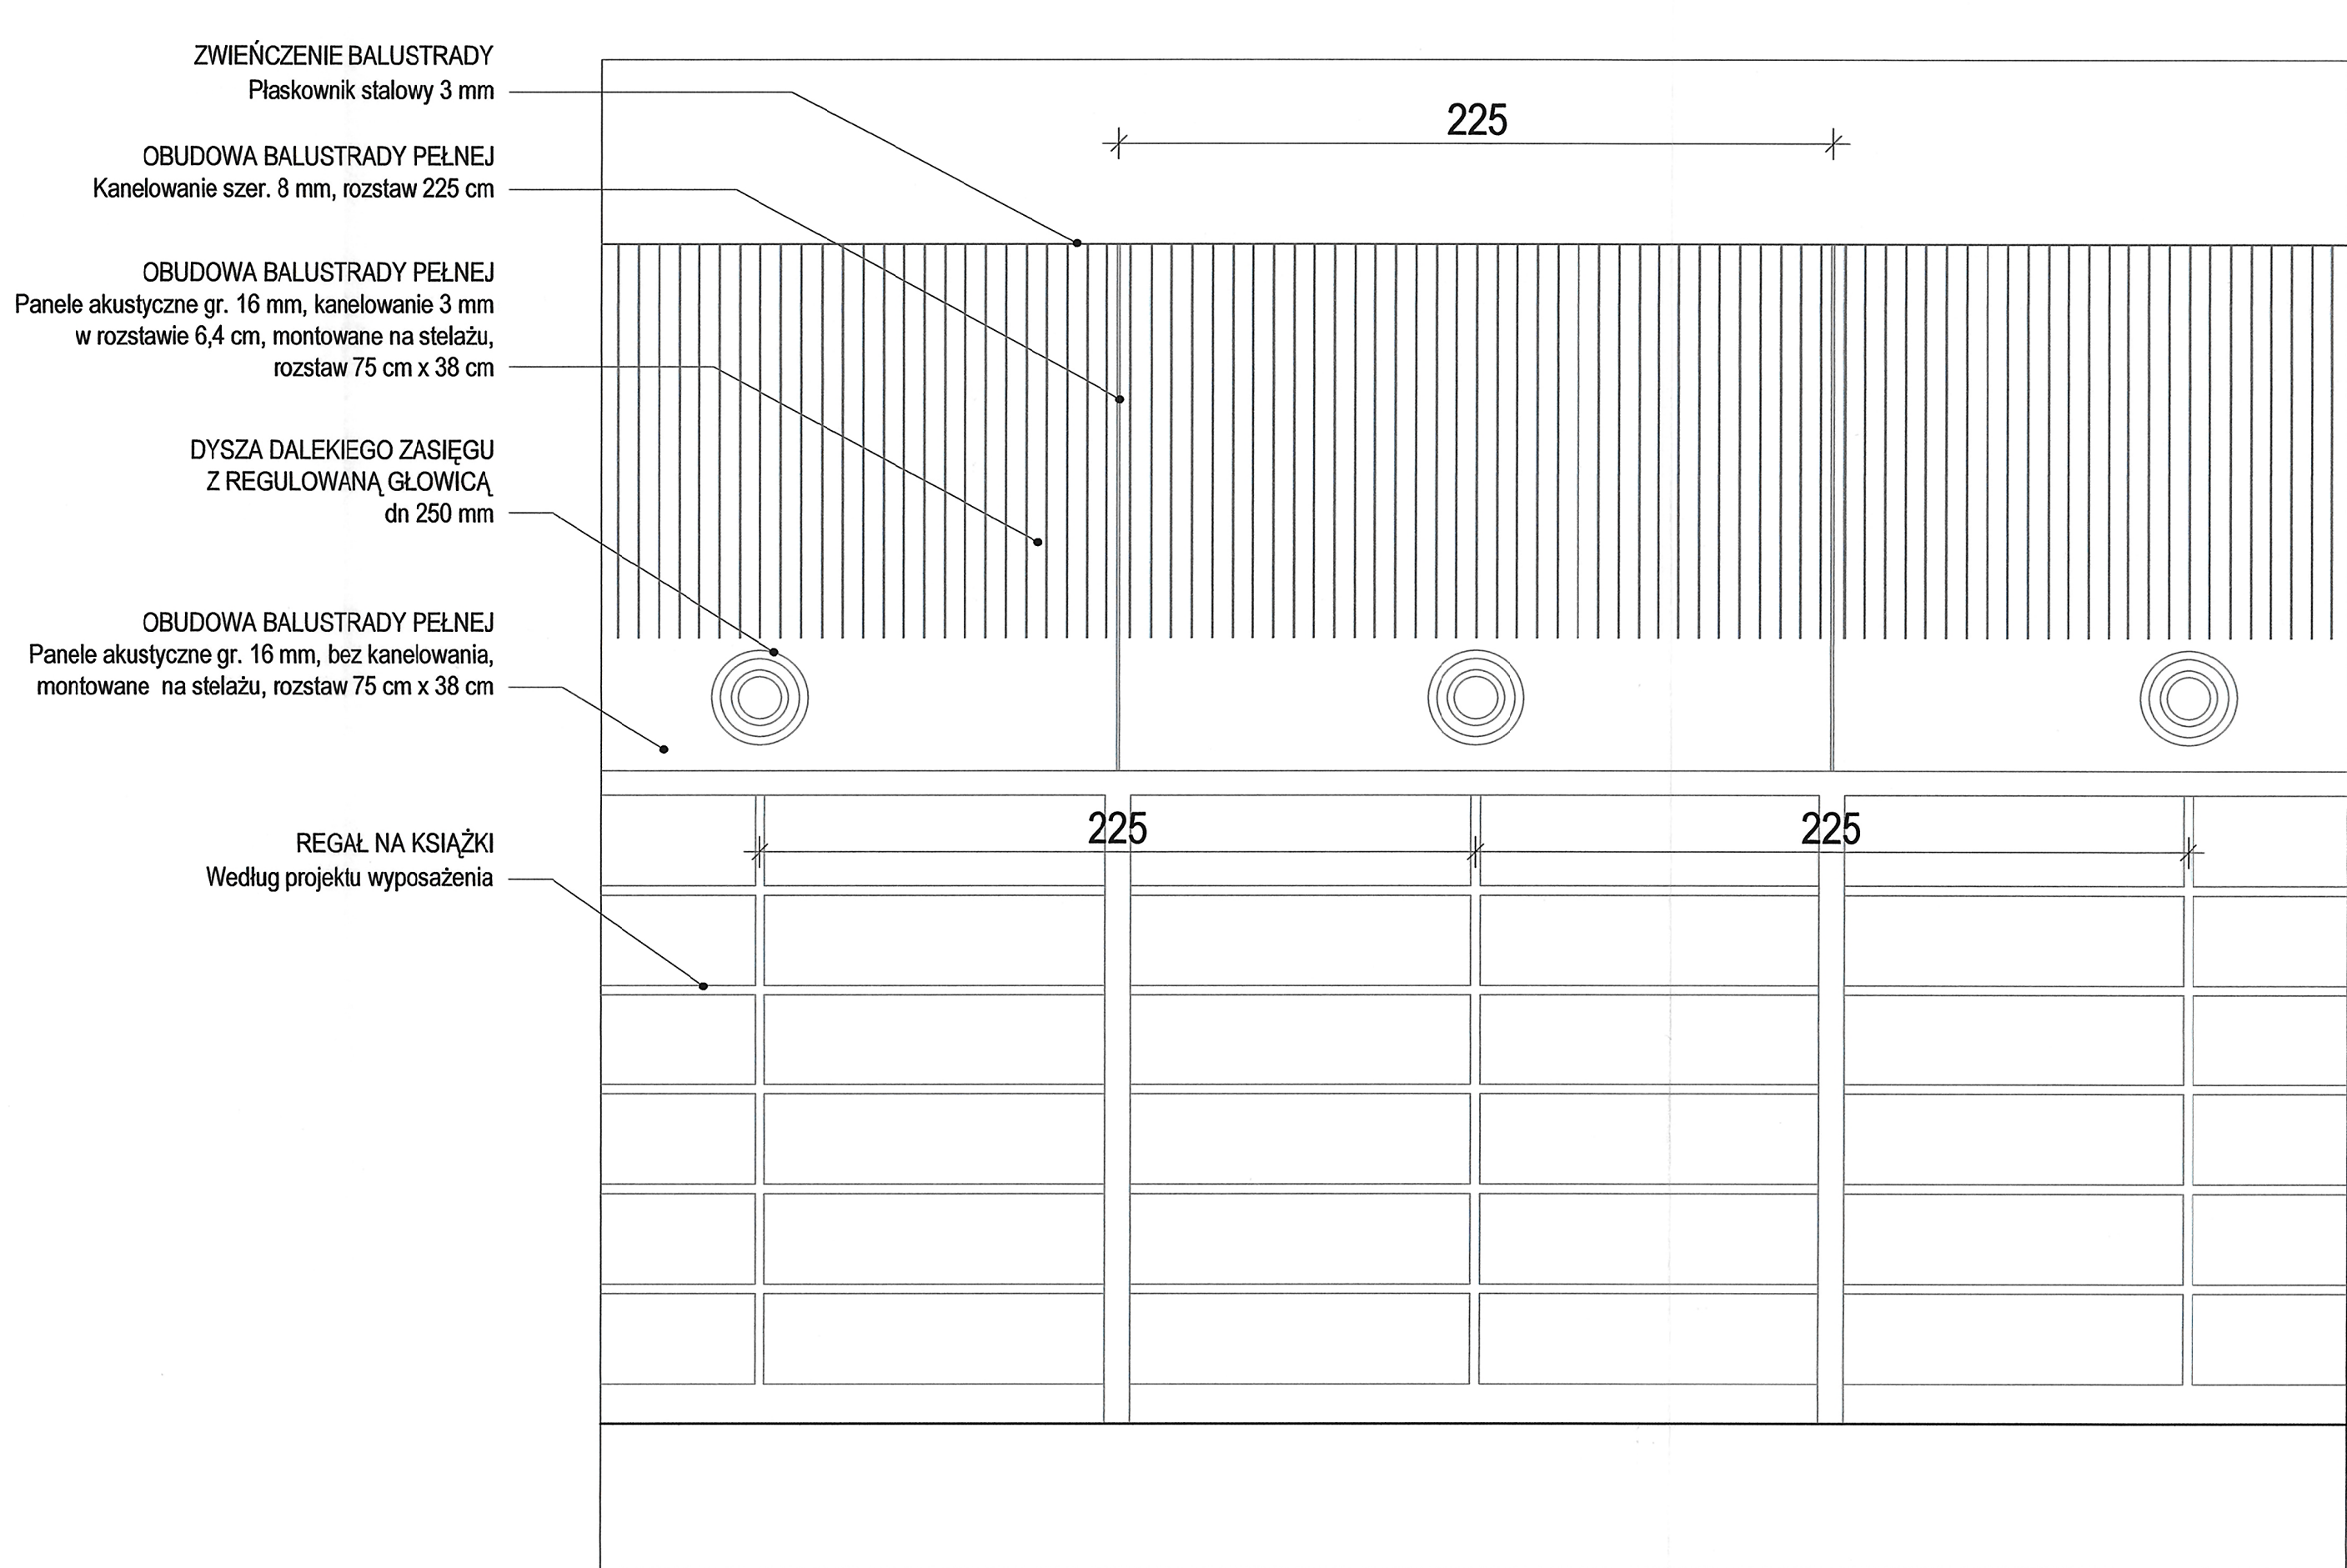


604.2 WIDOK A-A, 1:20

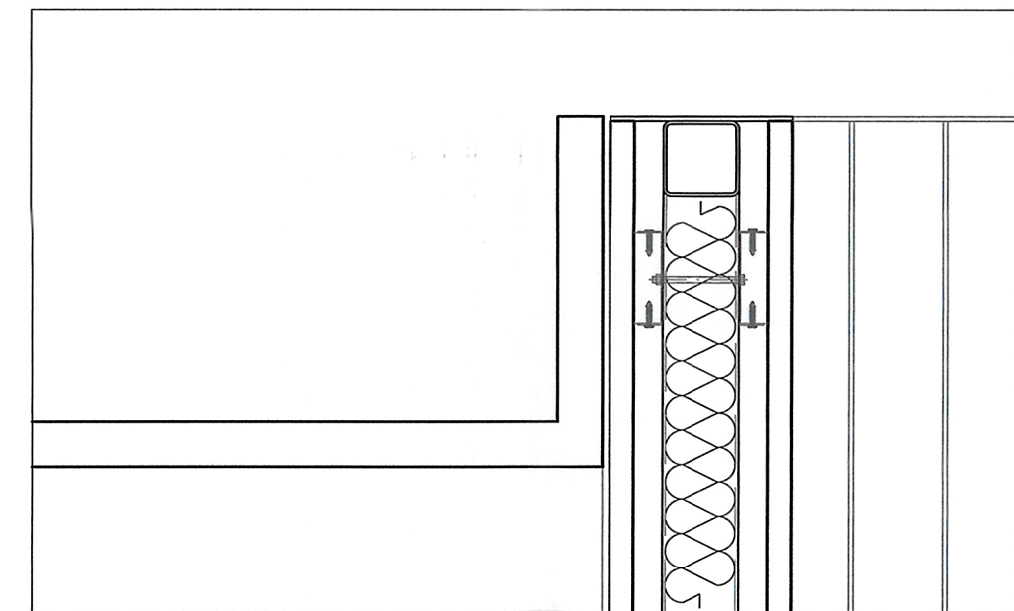


604.5 DETAL PULPITU I BALUSTRADY, 1:5

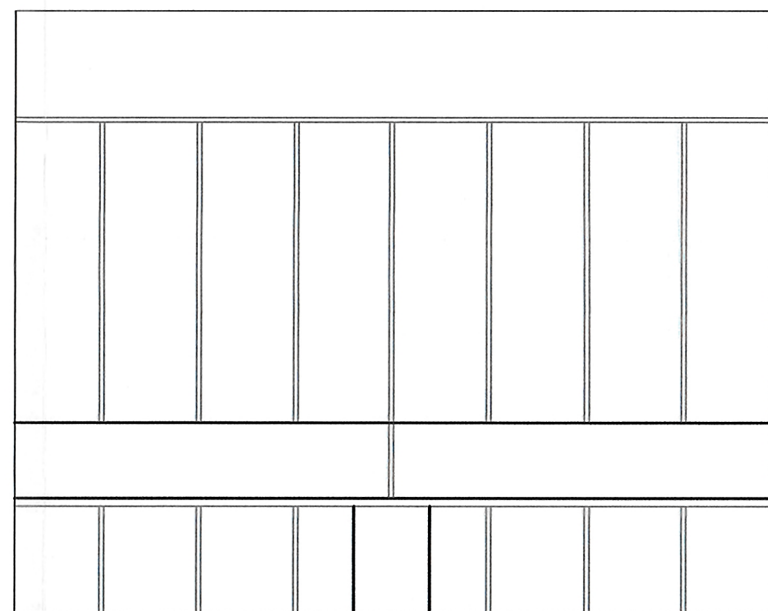


604.7 DETAL PULPITU I BALUSTRADY, WIDOK 1:5

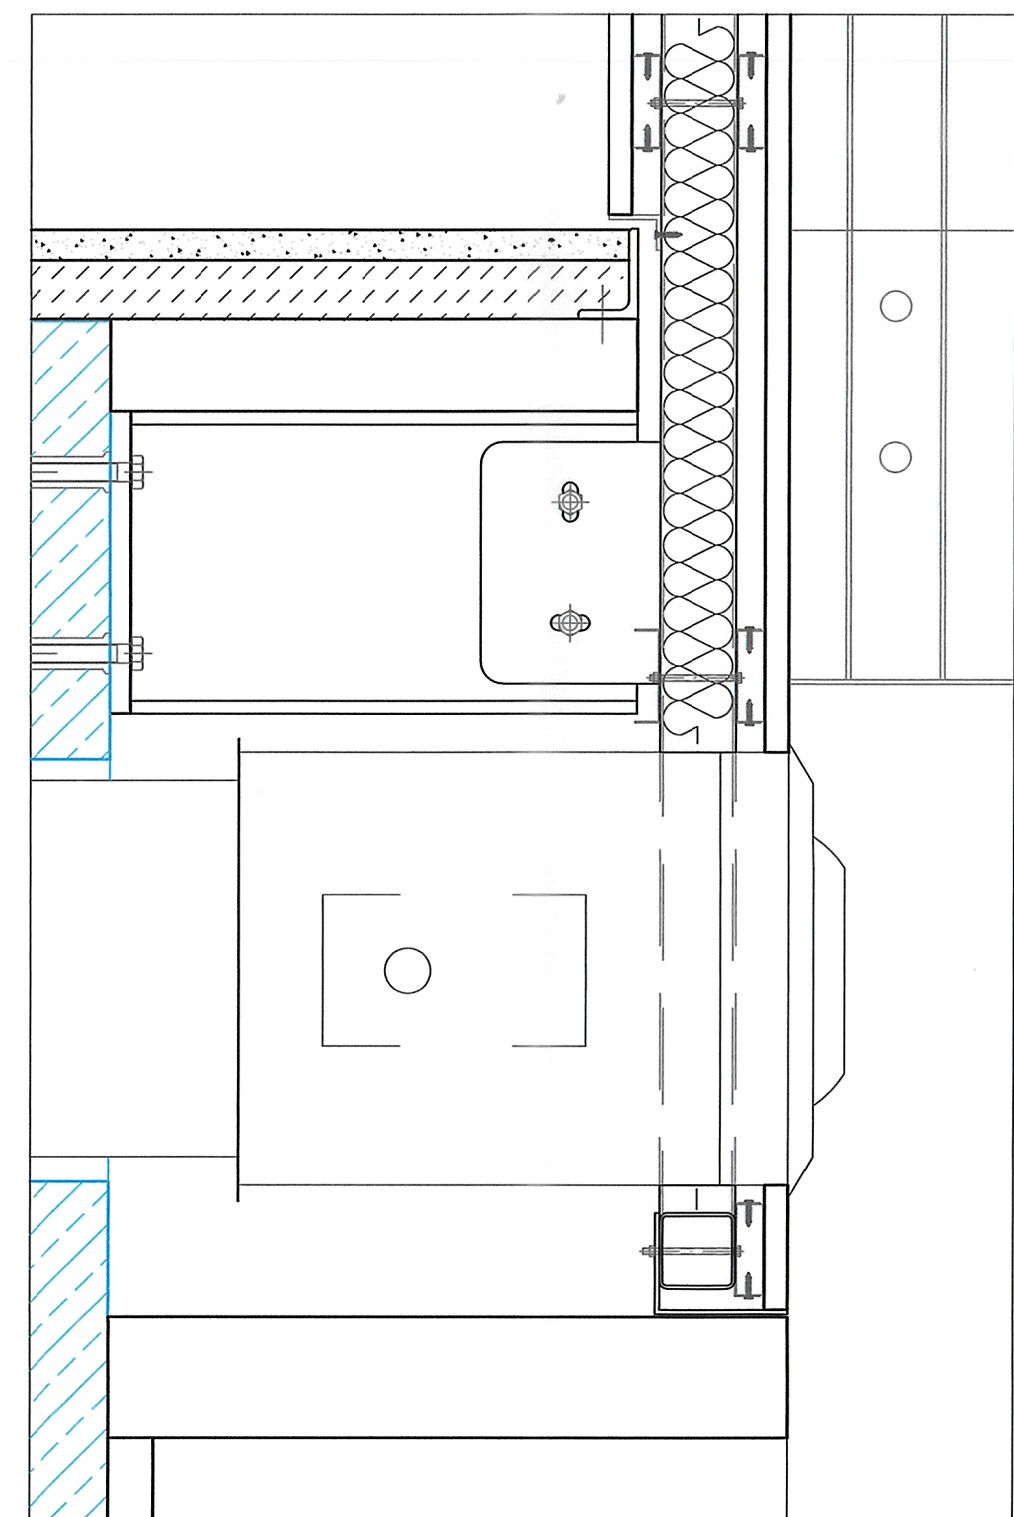


604.6 DETAL STYKU BALUSTRADY I REGAŁU, 1:5

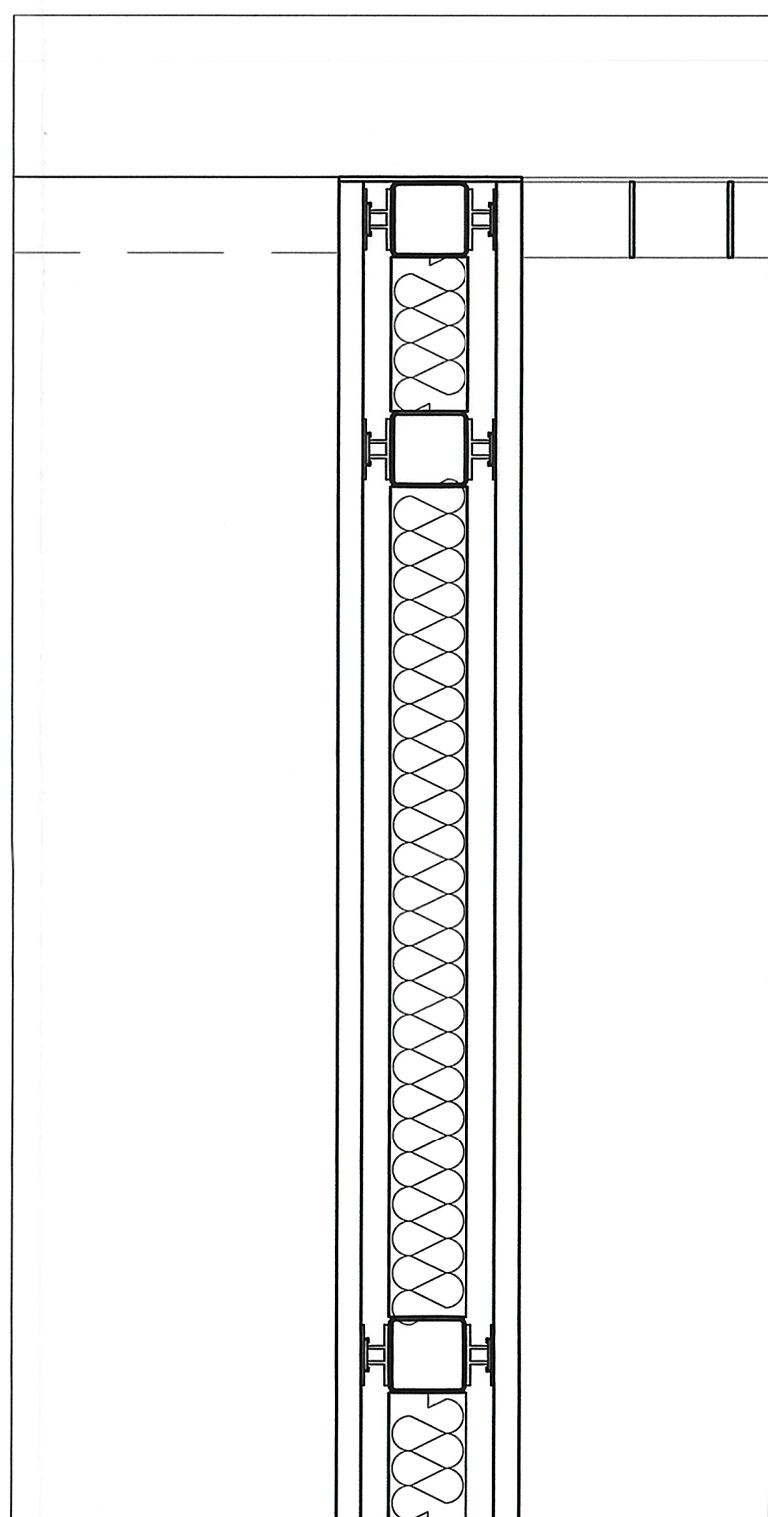

604.8 DETAL STYKU BALUSTRADY I PULPITU,  
PRZEKRÓJ C-C, 1:5

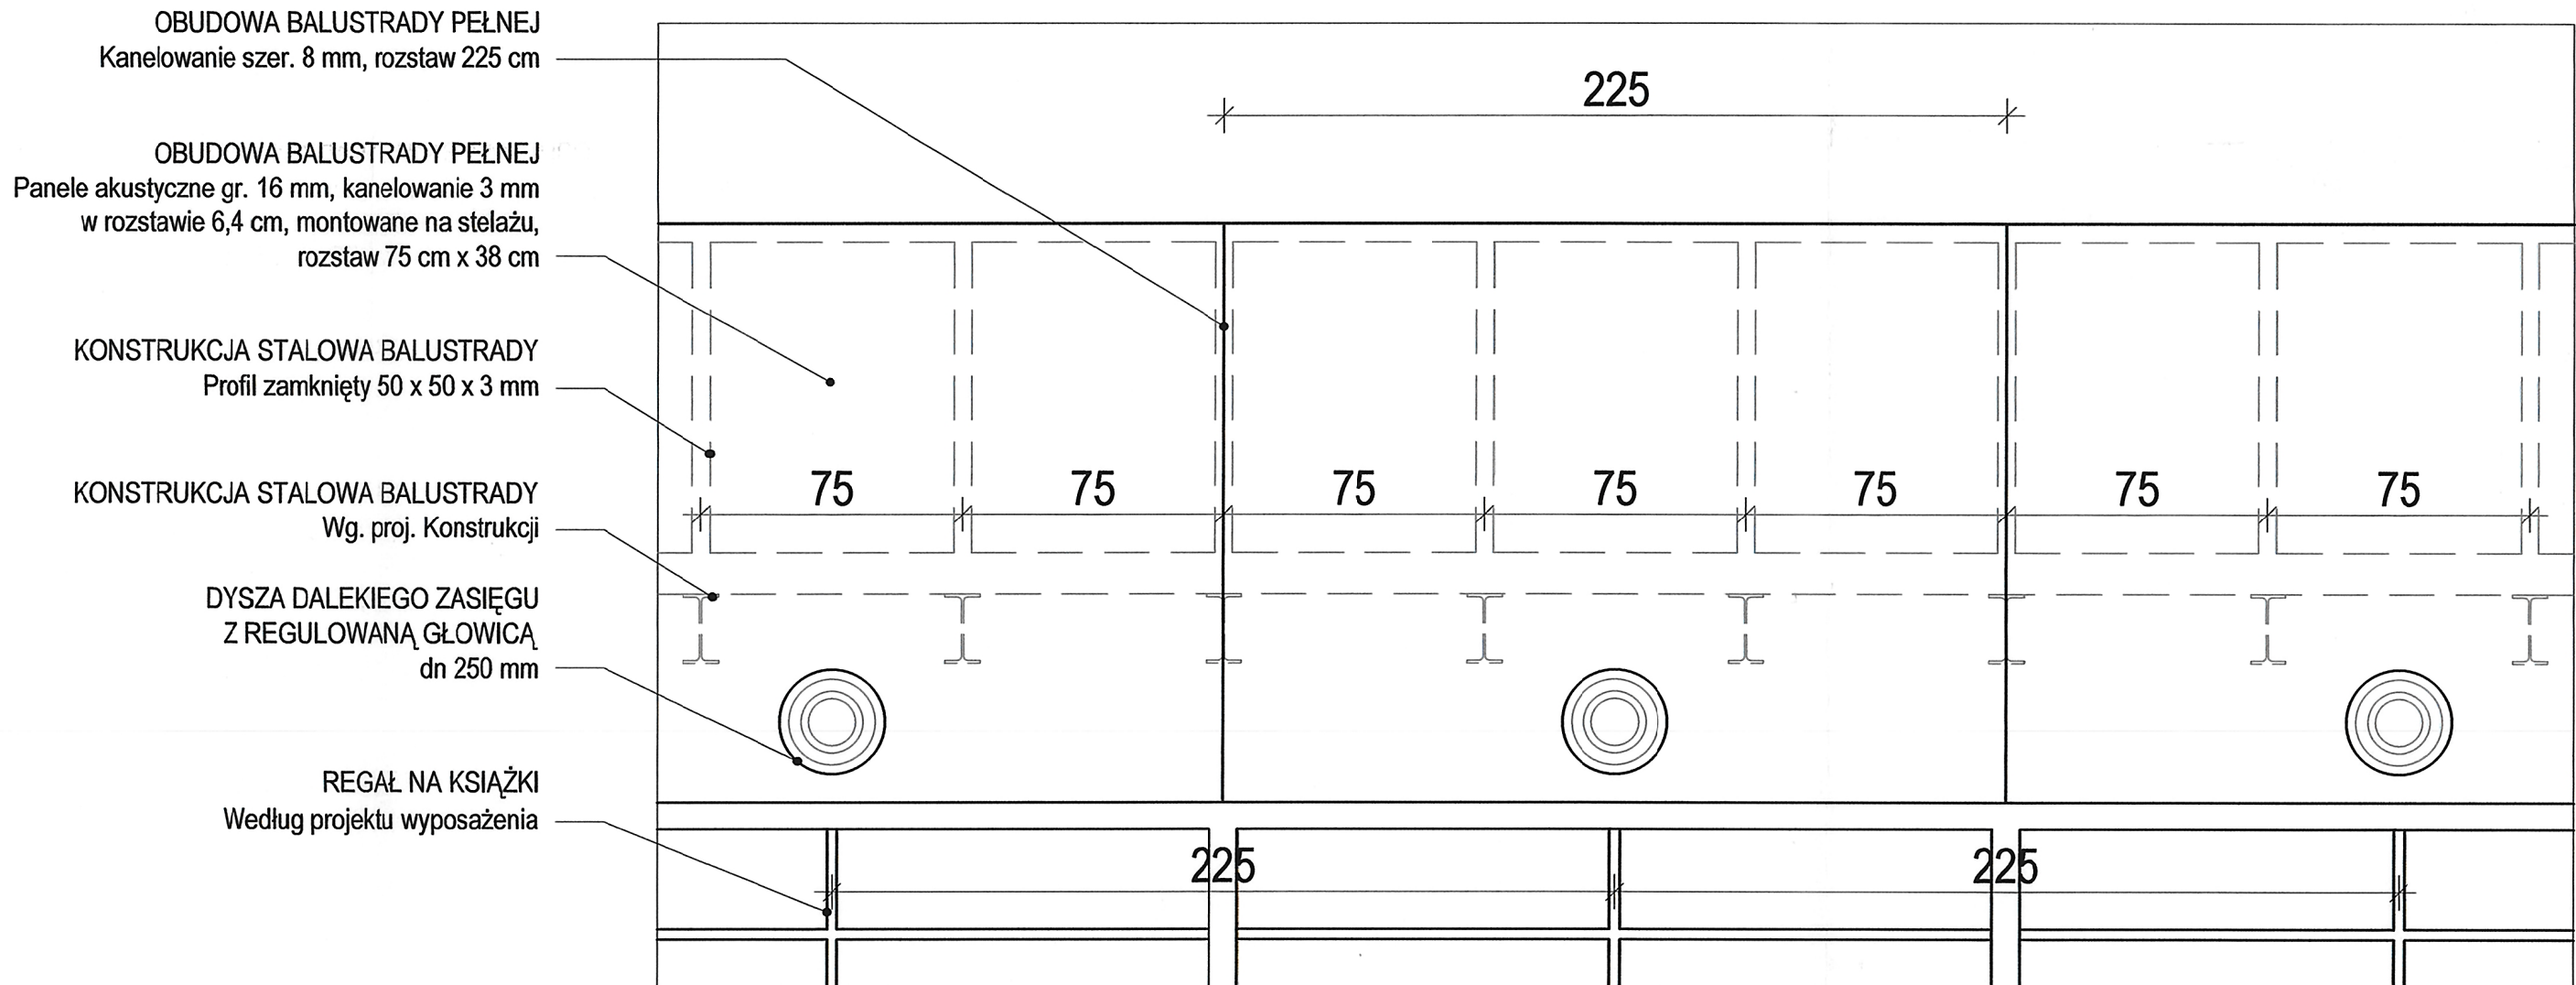

604.3 WIDOK A-A' KONSTRUKCJA, 1:20

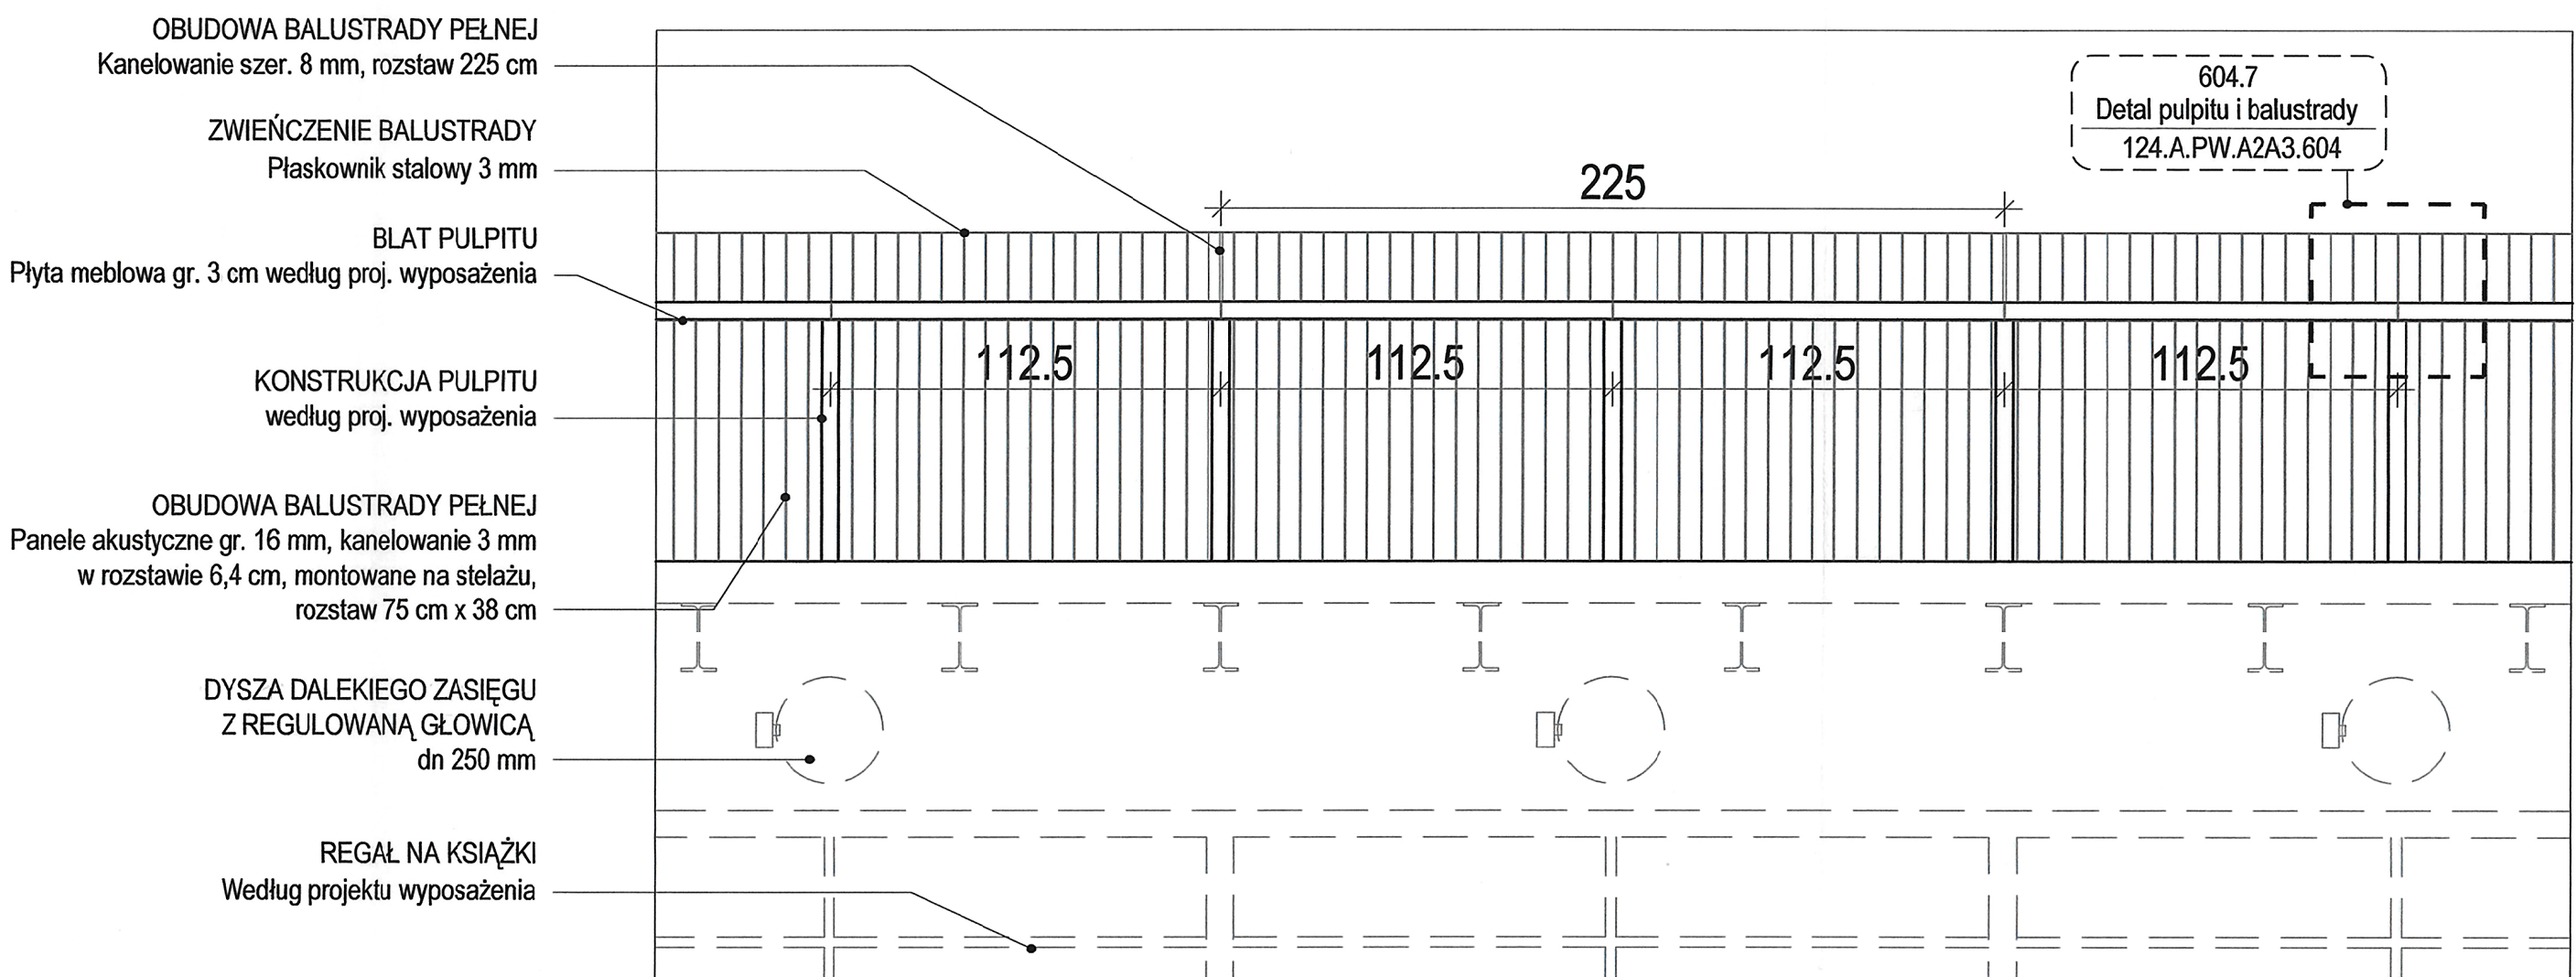

604.4 WIDOK B-B, 1:20

Niniejszy rysunek oraz jego zawartość stanowi własność intelektualną pracowni Konior Studio. Projekt jest chroniony prawem autorskim zgodnie z ustawą z dnia 04.02.1994 "O prawie autorskim i prawach pokrewnych". Każdorazowe użycie, upublicznienie, powielanie lub przekazywanie stronom trzecim wymaga pisemnej zgody Konior Studio.

Przyjmując niniejszy rysunek, firma wykonawcza akceptuje przedstawione w nim rozwiązania. Wymiary naniesione ręcznie mają pierwszeństwo nad drukowanymi. Wykonawca zobowiązuje się do sprawdzenia na własną odpowiedzialność wszystkich wymiarów i wytycznych dotyczących swojego zlecenia przed przystąpieniem do robót. O rozbieżnościach z narysowanymi lub pisemnie uzgodnionymi wytycznymi należy niezwłocznie powiadomić architekta lub kierownika budowy. Przed przystąpieniem do robót należy przedłożyć architektowi do zaawaterzenia aktualne rysunki warsztatowe.

**OZNACZENIE:**

STAN ISTNIEJĄCY:

STAN PROJEKTOWANY:

**KONIORSTUDIO**

Katowice 41-602, Dąbrowska 22 | +48 33 699 50 00 | biuro@koniorstudio.pl  
Warszawa 04-675, Wilcza 71/2 | +48 22 402 72 07 | warszawa@koniorstudio.pl

**NAZWA PROJEKTU**  
Projekt przebudowy zespołu budynków "A"  
Biblioteki Narodowej w zakresie czytelni i przestrzeni  
publicznych wraz z zabudową paño

**ADRES**  
Biblioteka Narodowa  
Al. Niepodległości 213, 02-086 Warszawa

**INWESTOR**  
Biblioteka Narodowa

**ARCHITEKTURA**

**GŁÓWNY PROJEKTANT**  
mgr inż. arch. Tomasz Konior  
UPR. 209688  
SPECJ. architektoniczna

**ZESPÓŁ PROJEKTOWY:**  
mgr inż. arch. Angelika Drozd  
mgr inż. arch. Marcin Piotrowski  
mgr inż. arch. Wojciech Przywecki  
mgr inż. arch. Wojciech Purski  
mgr inż. arch. Tomasz Szeremeta

**SPRAWDZAJĄCY:**  
mgr inż. arch. Paweł Przeniosło  
UPR. 2046507  
SPECJ. architektoniczna

**PROJEKT WYKONAWCZY**

DZIAŁ A INDEKS 124

**NAZWA RYSUNKU**  
CZYTELNIĄ OGÓLNA OTWARTA  
DETAL BALUSTRADY I PULPITU

**NUMER RYSUNKU** 124.A.PW.A2A3.604 **REWIZJA** 00 **SKALA** 1:100

PLIK 124A.PW.A2A3.604.1.dwg **DATA** 11.2016