




617.1 SCHEMAT KONSTRUKCJI NOŚNEJ SUFITU PODWIESZANEGO

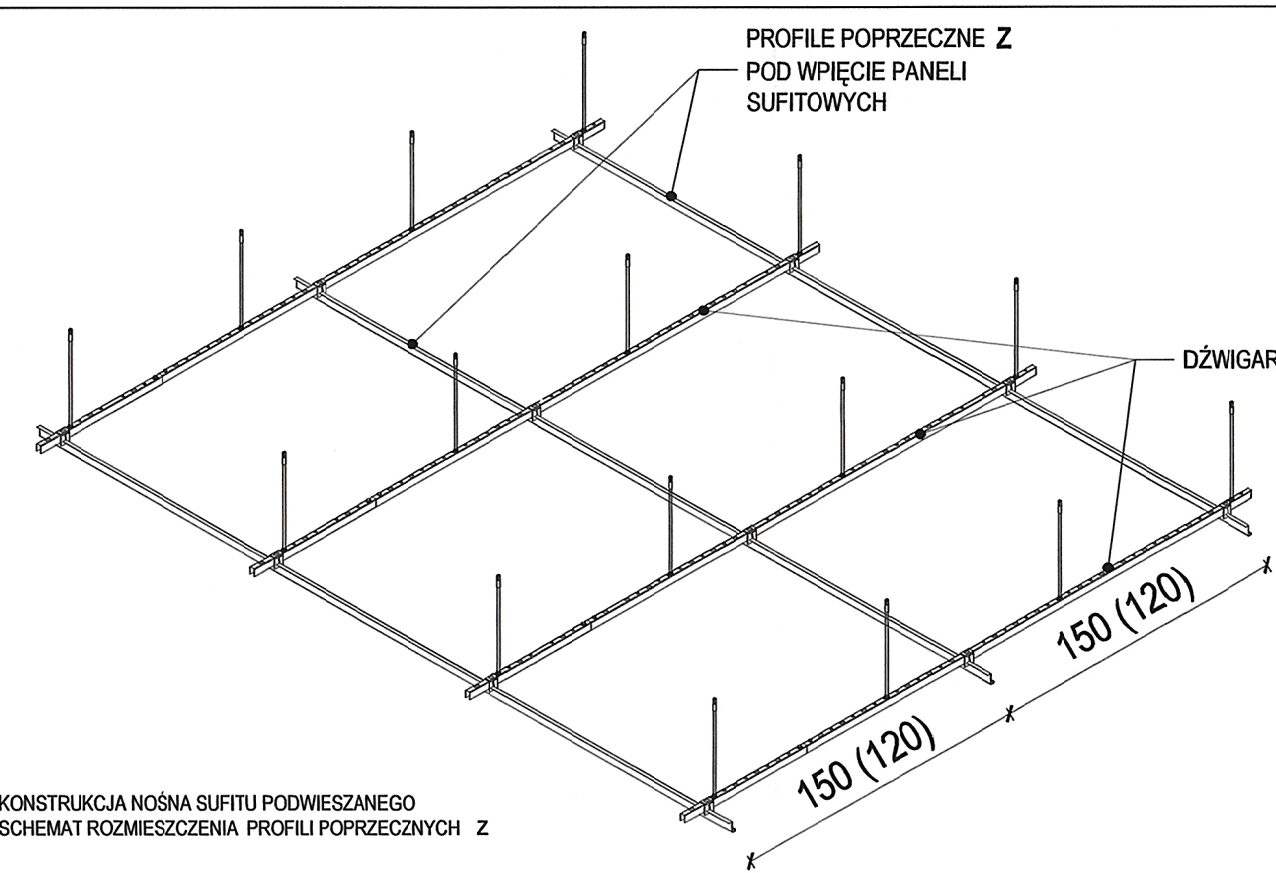


KONSTRUKCJA NOŚNA SUFITU PODWIESZANEGO SCHEMAT ROZMIESZCZENIA PROFILI POPRZECZNYCH Z

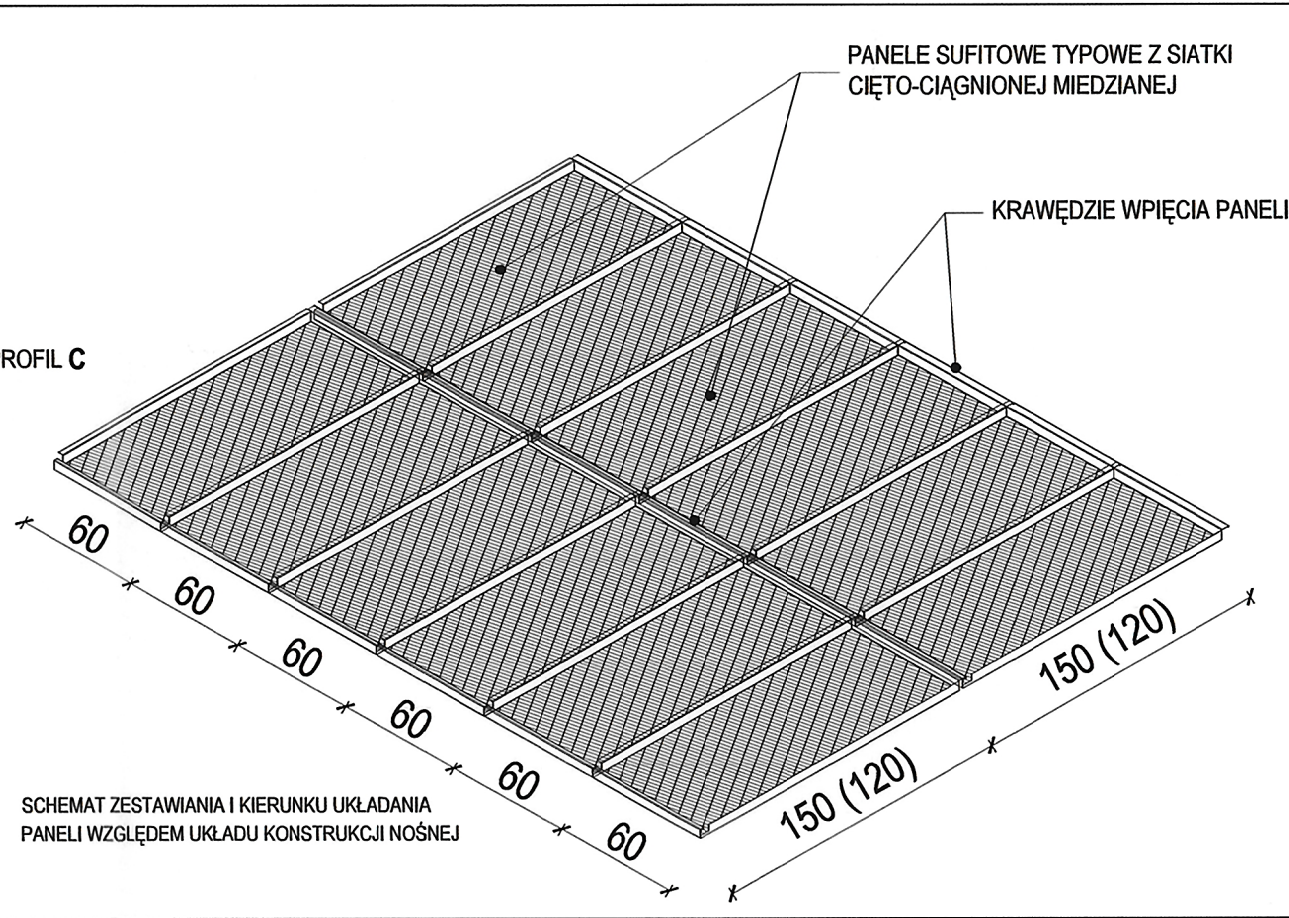


SCHEMAT ZESTAWIANIA I KIERUNKU UKŁADANIA PANELI WZGLĘDEM UKŁADU KONSTRUKCJI NOŚNEJ

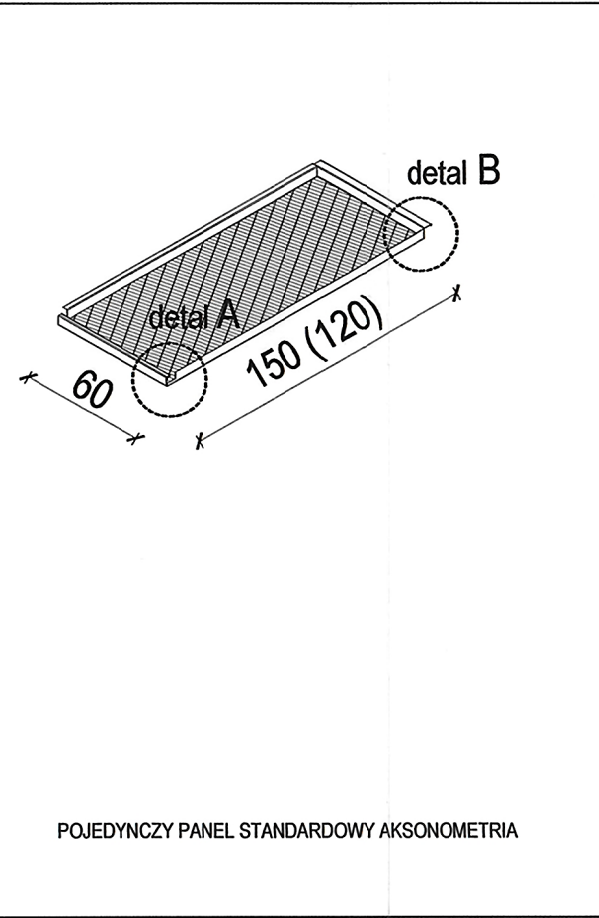


POJEDYŃCZY PANEL STANDARDOWY AKSONOMETRIA

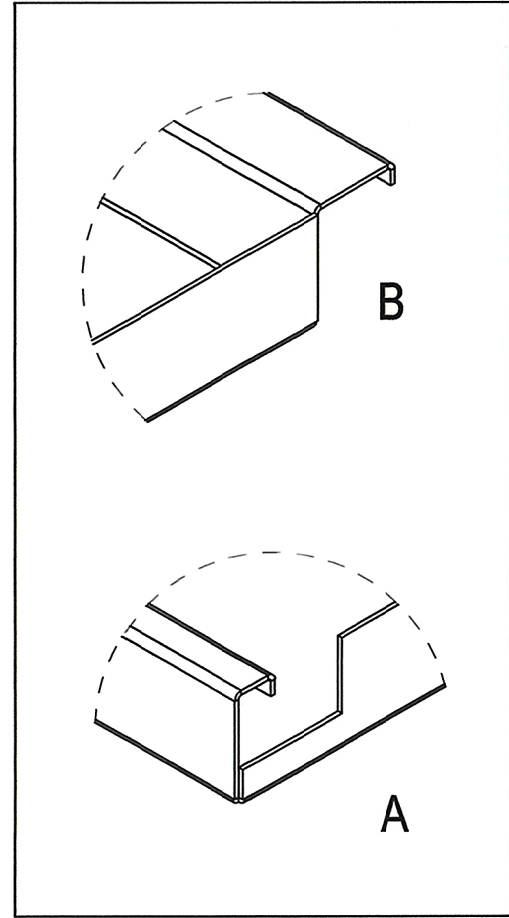


617.2 DETAL KRAWĘDZI MOCUJĄCYCH PANELA

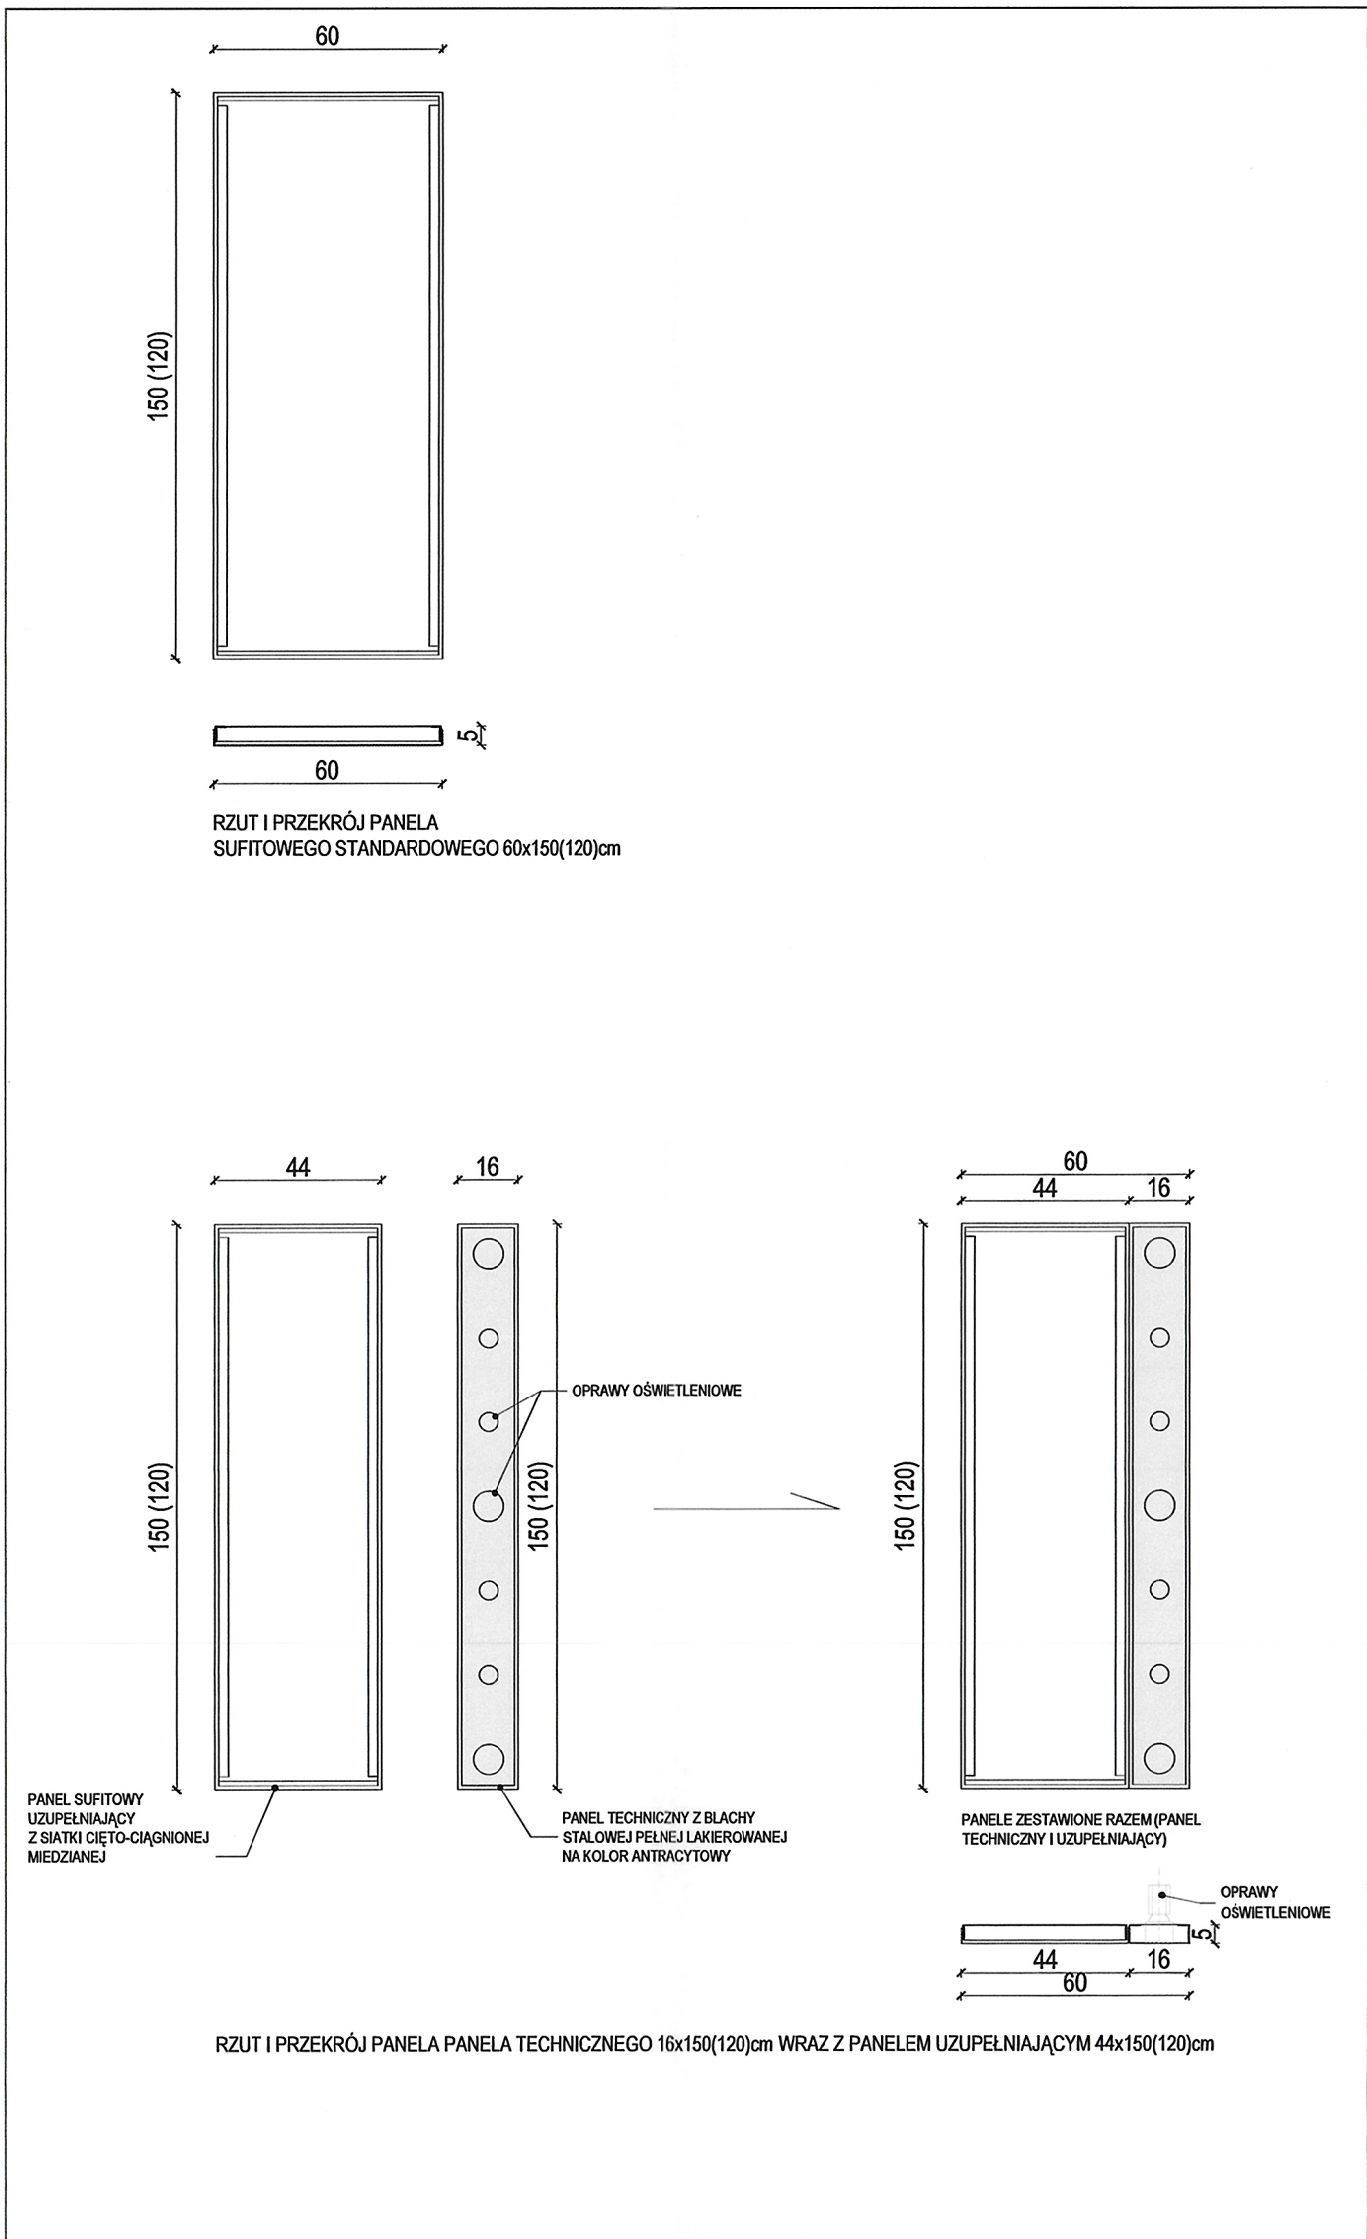


617.3 RYSUNEK PANELA TECHNICZNEGO, RZUT I PRZESZCZÓJ, SKALA 1:20

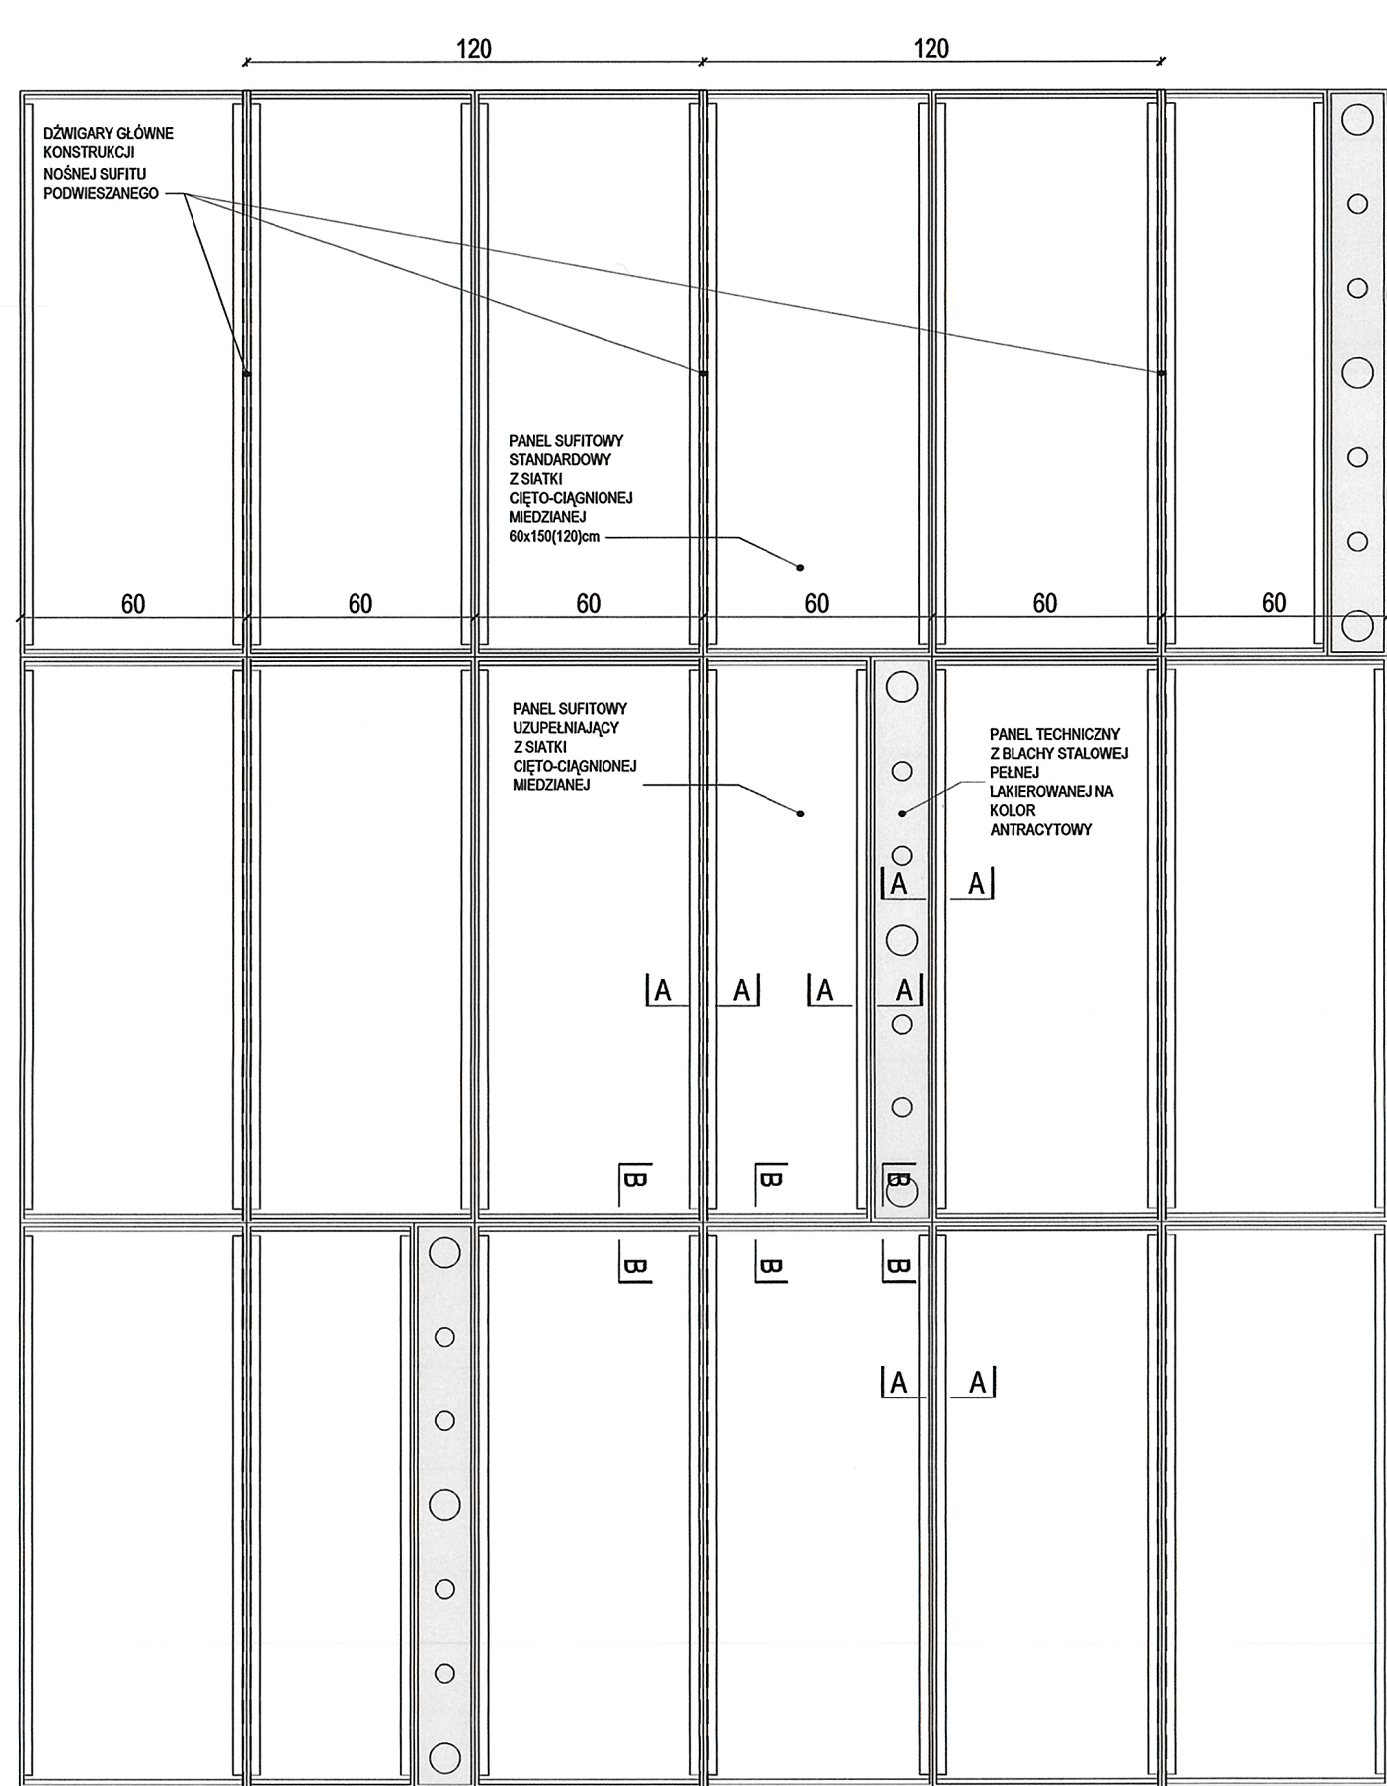


617.4 PRZYKŁADOWY SCHEMAT ŁĄCZENIA PANELI SUFITOWYCH, SKALA 1:20

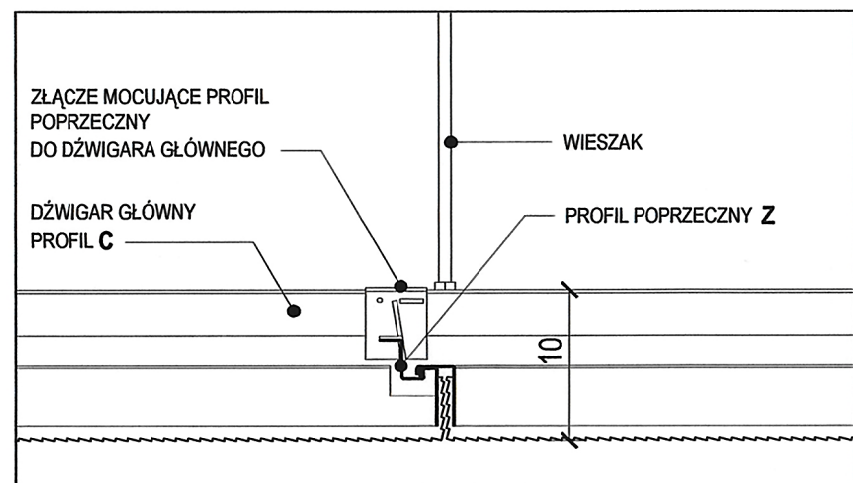


617.5 DETAL STYKU PANELI PO KRÓTSZYM BOKU A-A, SKALA 1:5

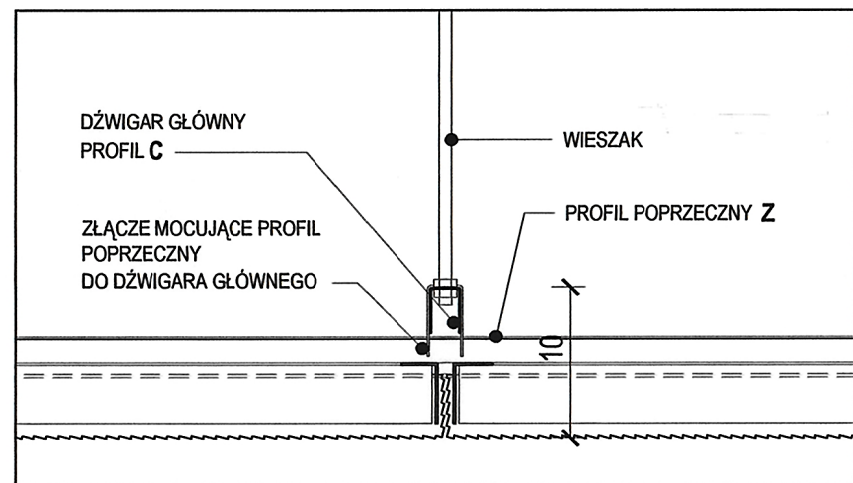


617.6 DETAL STYKU PANELI PO DŁUŻSZYM BOKU B-B, SKALA 1:5

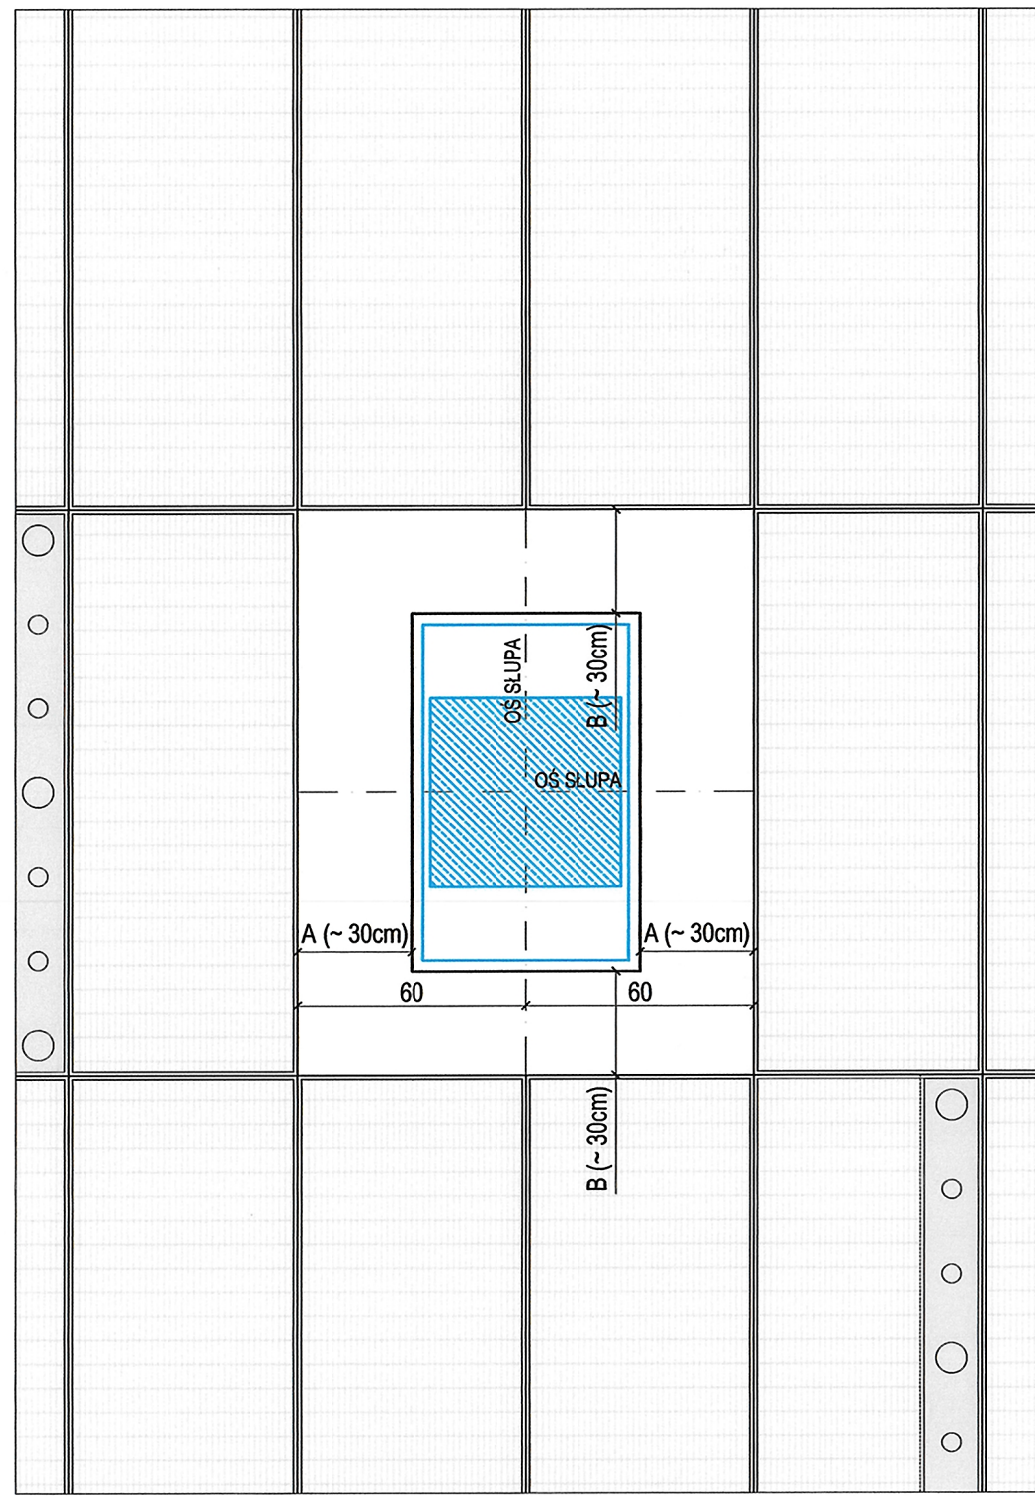


617.8 DETAL STYKU SUFITU ZE SŁUPEM, RZUT, SKALA 1:20

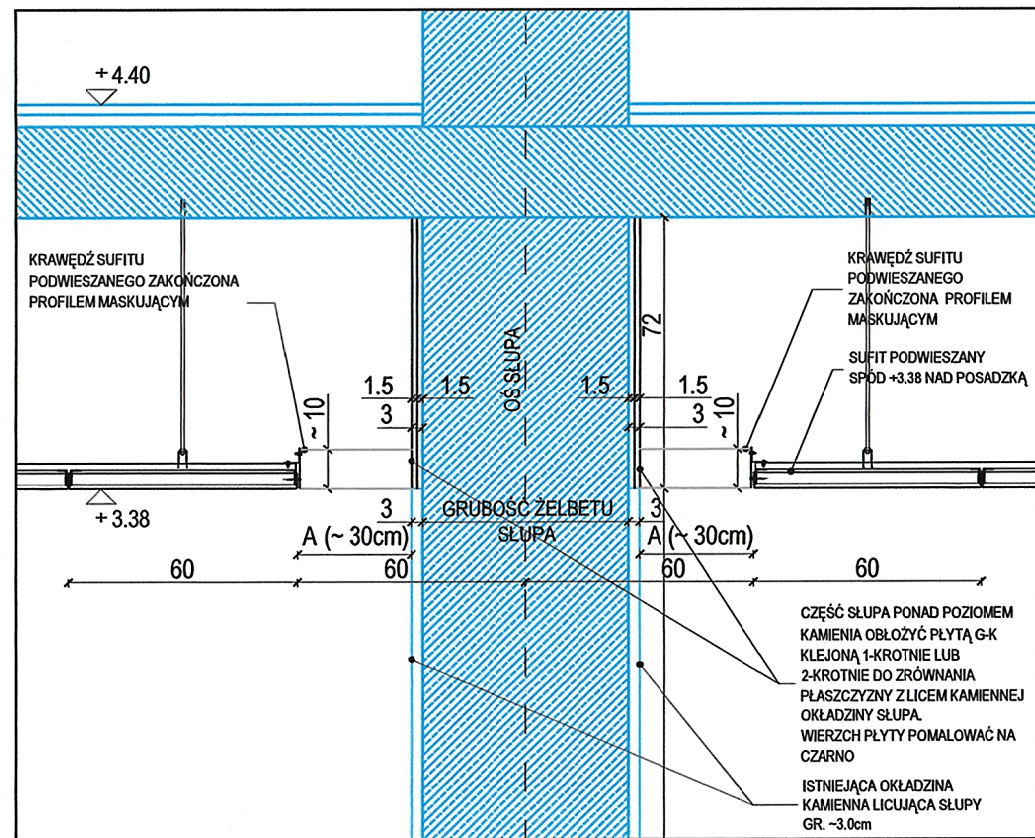

617.9 DETAL STYKU SUFITU ZE SŁUPEM, PRZESZCZÓJ, SKALA 1:20

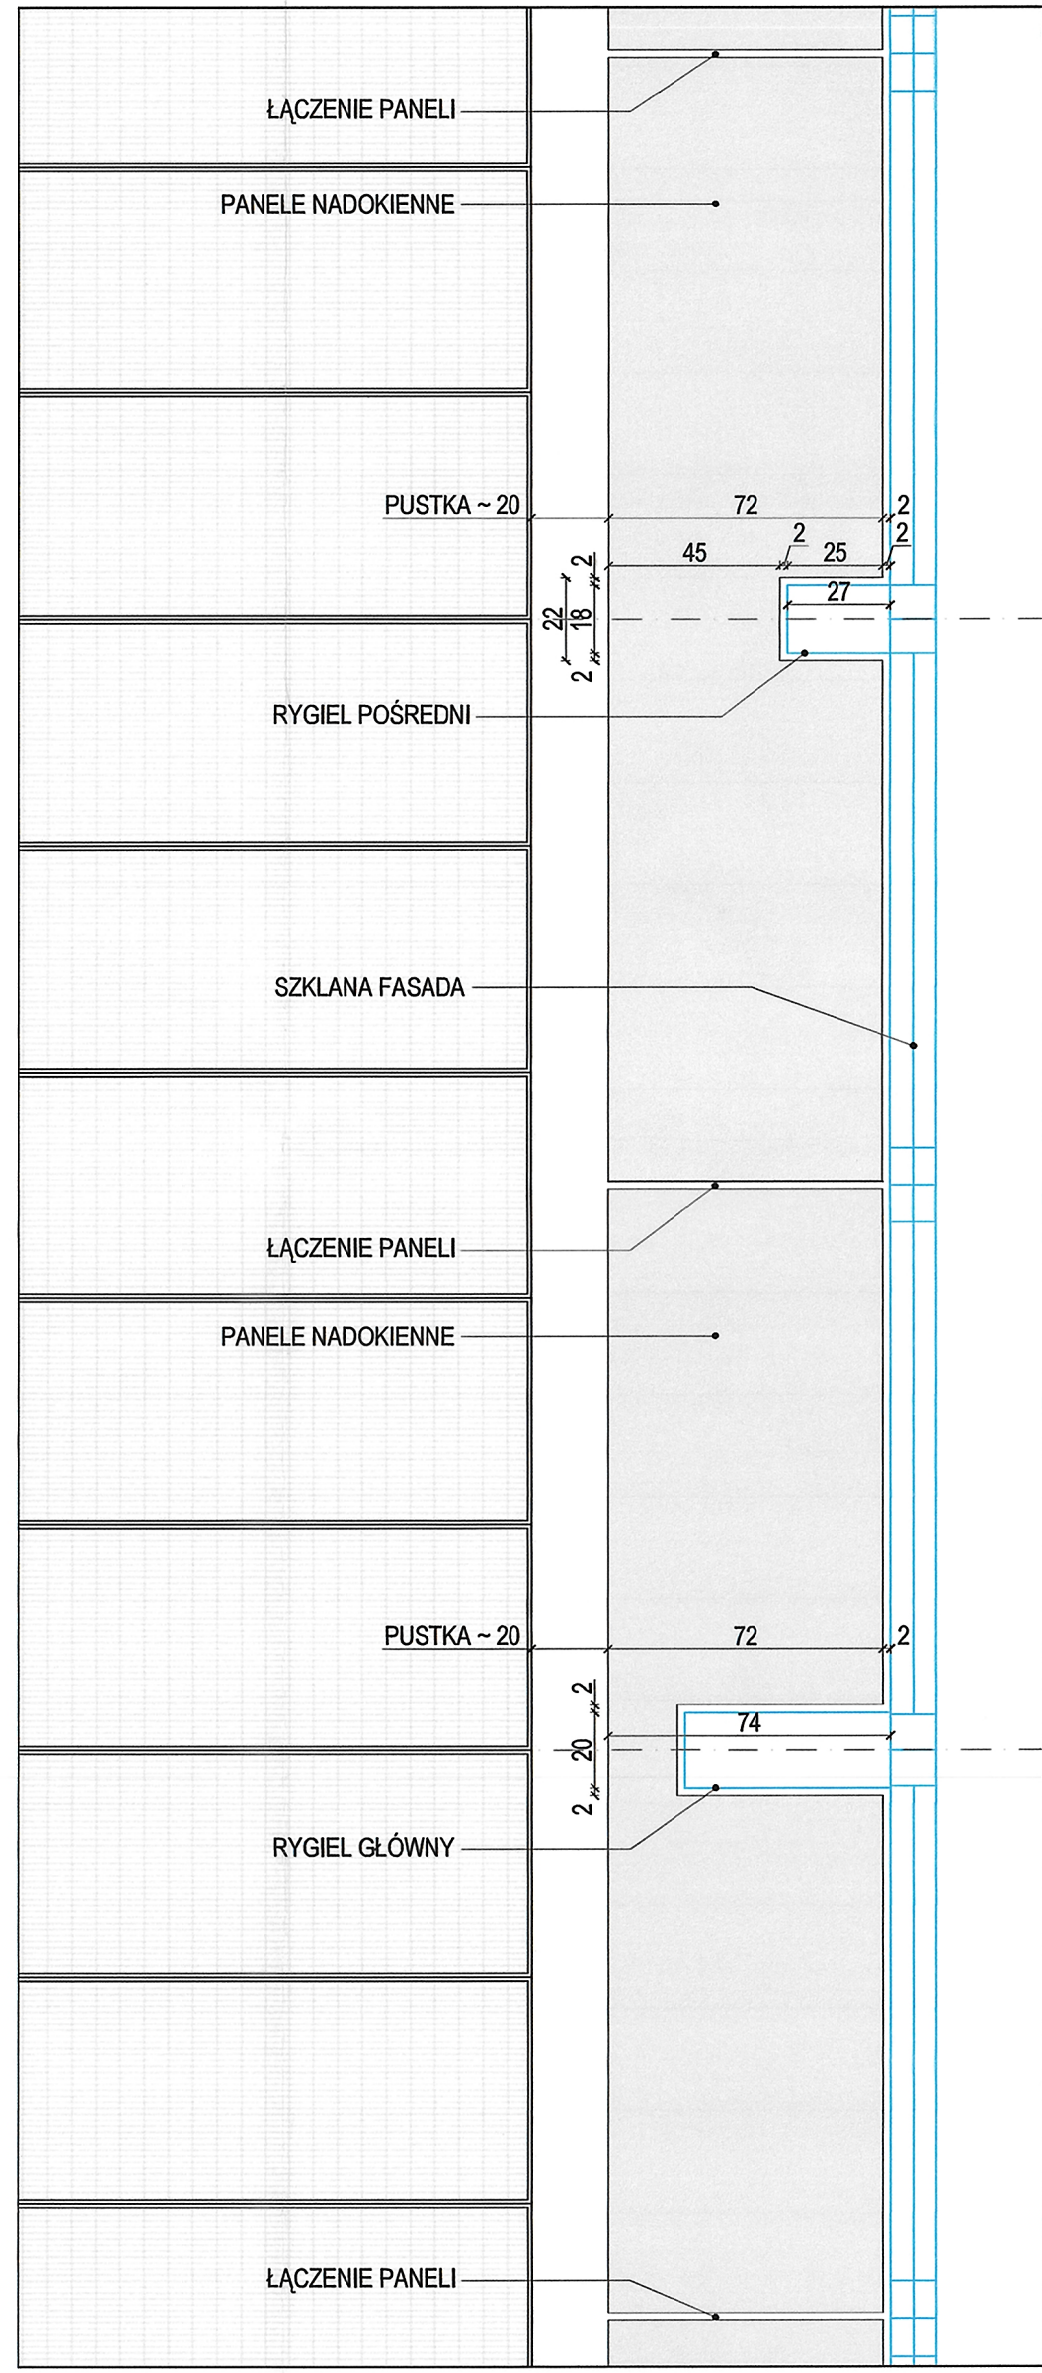

617.10 DETAL STYKU SUFITU PRZY FASADZIE SZKLANEJ, RZUT, SKALA 1:20

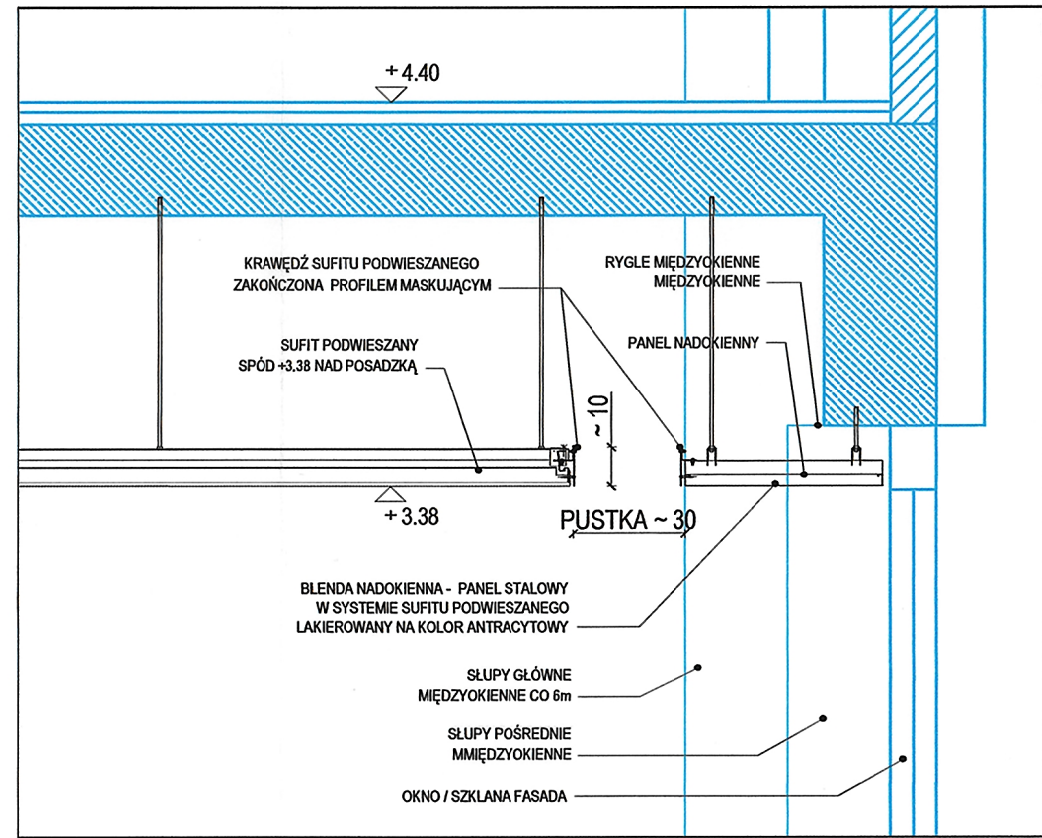

617.11 DETAL STYKU SUFITU Z OKNAMI, PRZESZCZÓJ, SKALA 1:20

Niniejszy rysunek oraz jego zawartość stanowi własność intelektualną pracowni Konior Studio. Projekt jest chroniony prawem autorskim zgodnie z ustawą z dnia 04.02.1994 "O prawie autorskim i prawach pokrewnych". Każdorazowe użycie, upublicznienie, powielanie lub przekazywanie stronom trzecim wymaga pisemnej zgody Konior Studio.

Przyjmując niniejszy rysunek, firma wykonawcza akceptuje przedstawione w nim rozwiązania. Wymiary naniesione ręcznie mają pierwszeństwo nad drukowanymi. Wykonawca zobowiązuje się do sprawdzenia na własną odpowiedzialność wszystkich wymiarów i wytycznych dotyczących swojego zlecenia przed przystąpieniem do robót. O rozbieżnościach z narysowanymi lub pisemnie uzgodnionymi wytycznymi należy niezwłocznie powiadomić architekta lub kierownika budowy. Przed przystąpieniem do robót należy przedłożyć architektowi do zatwierdzenia aktualne rysunki warsztatowe.

KONIORSTUDIO
Katowice 40-022, Dąbrowska 22 | +48 32 609 55 00 | biuro@koniorstudio.pl
Warszawa 00-679, Wilcza 71/2 | +48 22 402 72 07 | warszawa@koniorstudio.pl

NAZWA PROJEKTU
Projekt przebudowy zespołu budynków "A"
Biblioteki Narodowej w zakresie czytelni i przestrzeni publicznych wraz z zabudową pała

ADRES
Biblioteka Narodowa
Al. Niepodległości 213, 02-086 Warszawa

INWESTOR
Biblioteka Narodowa

ARCHITEKTURA
GŁÓWNY PROJEKTANT:
mgr inż. arch. Tomasz Konior
UPR. 205948B
SPECJ. architektoniczna

ZESPÓŁ PROJEKTOWY:
mgr inż. arch. Angelika Drozd
mgr inż. arch. Marcin Piotrowski
mgr inż. arch. Wojciech Przywecki
mgr inż. arch. Tomasz Szeremeta

SPRAWDZAJĄCY:
mgr inż. arch. Paweł Przeniosło
UPR. 004340P
SPECJ. architektoniczna

PROJEKT WYKONAWCZY
DZIAŁ
A
INDEKS
124

NAZWA RYSUNKU
DETALE POŁĄCZEŃ SUFITU PODWIESZANEGO

NUMER RYSUNKU
124.A.PW.0.617

REWIZJA
00

SKALA
1:50, 1:20

PLIK
124.A.PW.0.617.001.dwg

DATA
11.2016