


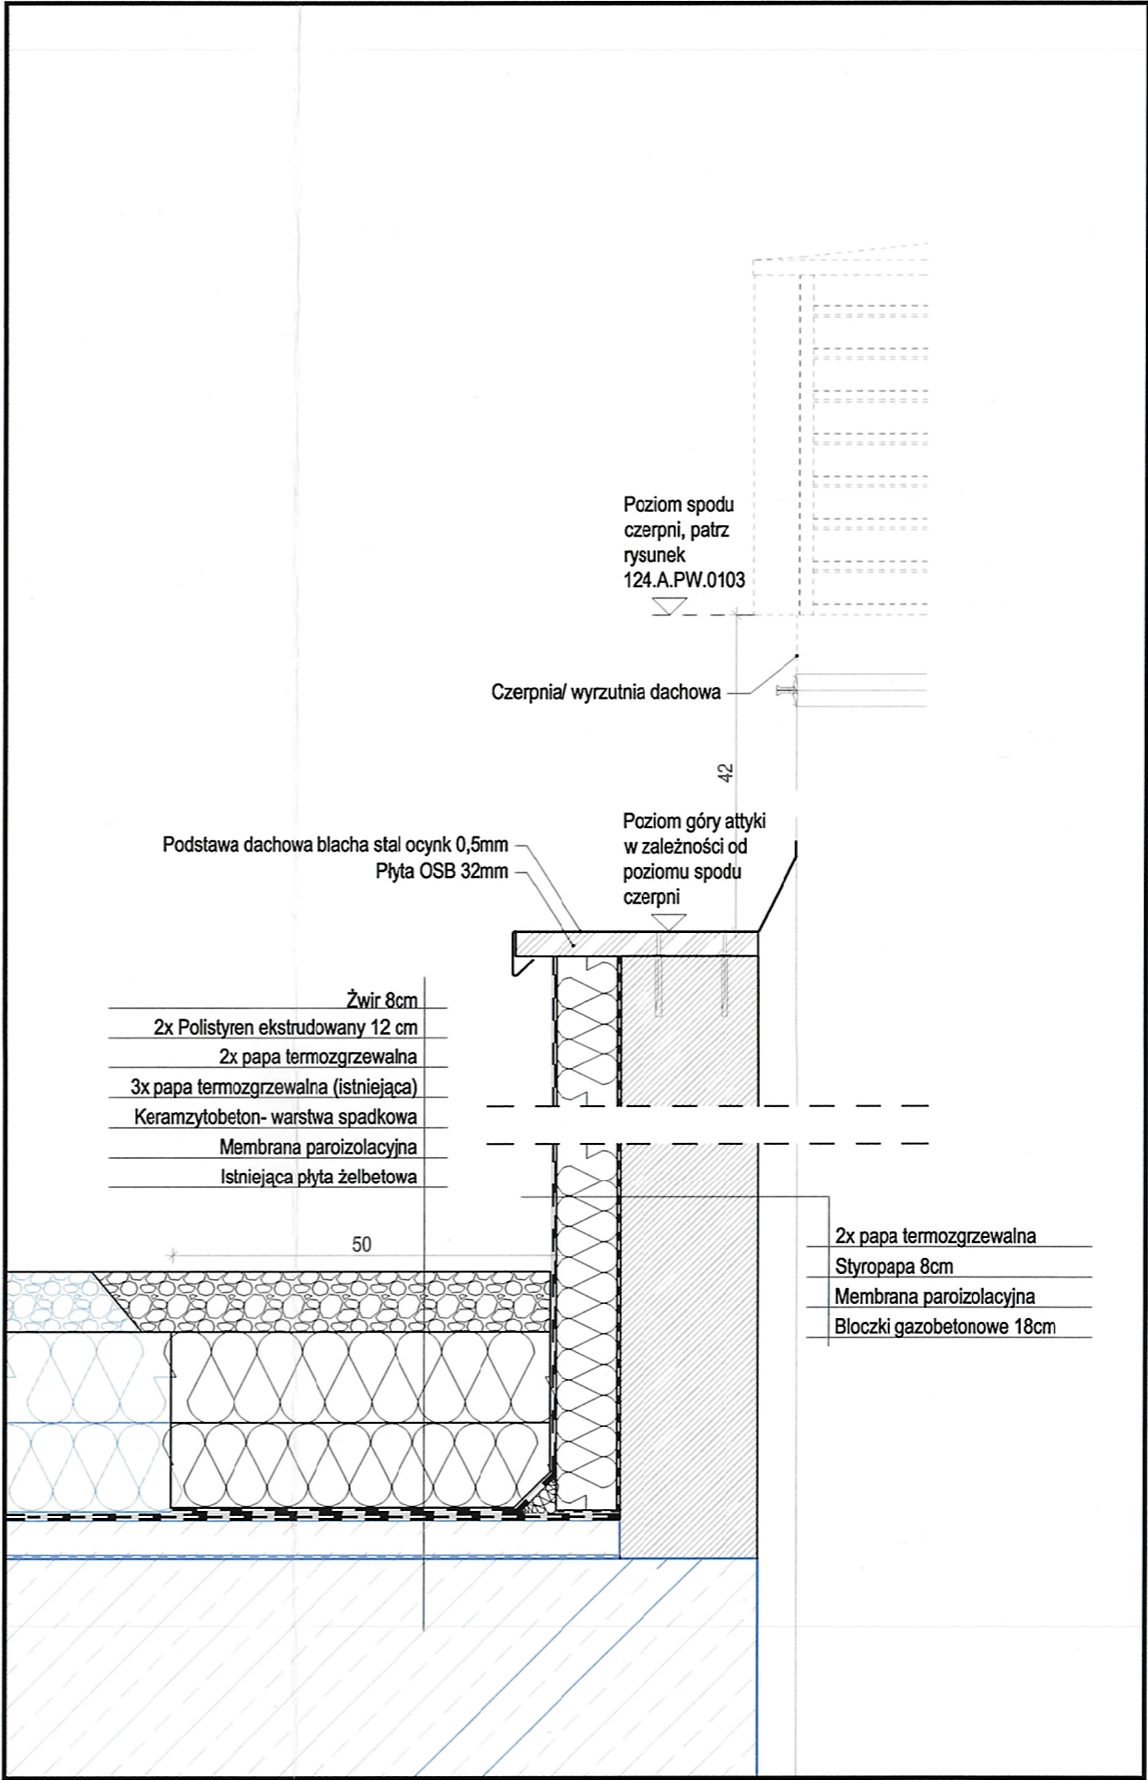

621.1
PRZĘKRÓJ PRZĘZ ATTĘKĘ CZĘRPNI/WYRZUTNI POWIĘRZA 1:10



621.2
PRZĘKRÓJ PRZĘZ ATTĘKĘ CZĘRPNI/WYRZUTNI POWIĘRZA 1:10

Niniejszy rysunek oraz jego zawartość stanowi własność intelektualną pracowni Konior Studio. Projekt jest chroniony prawem autorskim zgodnie z ustawą z dnia 04.02.1994 " O prawie autorskim i prawach pokrewnych". Każdorazowe użycie , upublicznienie, powielanie lub przekazywanie stronom trzecim wymaga pisemnej zgody Konior Studio.

Przyjmując niniejszy rysunek firma wykonawcza akceptuje przedstawione w nim rozwiązania. Wymiary naniesione ręcznie mają pierwszeństwo nad drukowanymi. Wykonawca zobowiązuje się do sprawdzenia na własną odpowiedzialność wszystkich wymiarów i wytycznych dotyczących swojego zlecenia przed przystąpieniem do robót. O rozbieżnościach z narysowanymi lub pisemnie uzgodnionymi wytycznymi należy niezwłocznie powiadomić architekta lub kierownictwo budowy. Przed przystąpieniem do robót należy przedłożyć architektowi do zatwierdzenia aktualne rysunki warsztatowe.

<div>KONIORSTUDIO</div> <div>Katowice 40-022, Damrota 22 +48 32 609 56 00 biuro@koniorstudio.pl Warszawa 00-679, Wilcza 71/2 +48 22 402 72 07 warszawa@koniorstudio.pl</div>		
<div>NAZWA PROJEKTU</div> <div>Projekt przebudowy zespołu budynków "A" Biblioteki Narodowej w zakresie czytelni i przestrzeni publicznych wraz z zabudową patio</div>		
<div>ADRES</div> <div>Biblioteka Narodowa Al. Niepodległości 213, 02-086 Warszawa</div> <div>INWESTOR</div> <div>Biblioteka Narodowa</div>		
ARCHITEKTURA		
<div>GŁÓWNY PROJEKTANT</div> <div>mgr inż. arch. Tomasz Konior</div> <div>UPR. 20/96/BB</div> <div>SPECJ. architektoniczna</div> <div>ZESPÓŁ PROJEKTOWY:</div> <div>mgr inż. arch. Angelika Drozd</div> <div>mgr inż. arch. Marcin Piotrowski</div> <div>mgr inż. arch. Wojciech Przywecki</div> <div>mgr inż. arch. Wojciech Purski</div> <div>mgr inż. arch. Tomasz Szeremeta</div> <div>SPRAWDZAJĄCY:</div> <div>mgr inż. arch. Paweł Przeniosło</div> <div>UPR. MA/043/07</div> <div>SPECJ. architektoniczna</div>	<div></div> <div></div>	
PROJEKT WYKONAWCZY		
<div>DZIAŁ</div> <div>A</div>	<div>INDEKS</div> <div>124</div>	
NAZWA RYSUNKU		
DETAL OTWORU POD WYRZUTNIĘ DACHOWĄ		
<div>NUMER RYSUNKU</div> <div>124.A.PW.0.621</div>	<div>REWIZJA</div> <div>00</div>	<div>SKALA</div> <div>1:10</div>
<div>PLIK</div> <div>124.A.PW.0.621.dwg</div>	<div>DATA</div> <div>11.2016</div>	