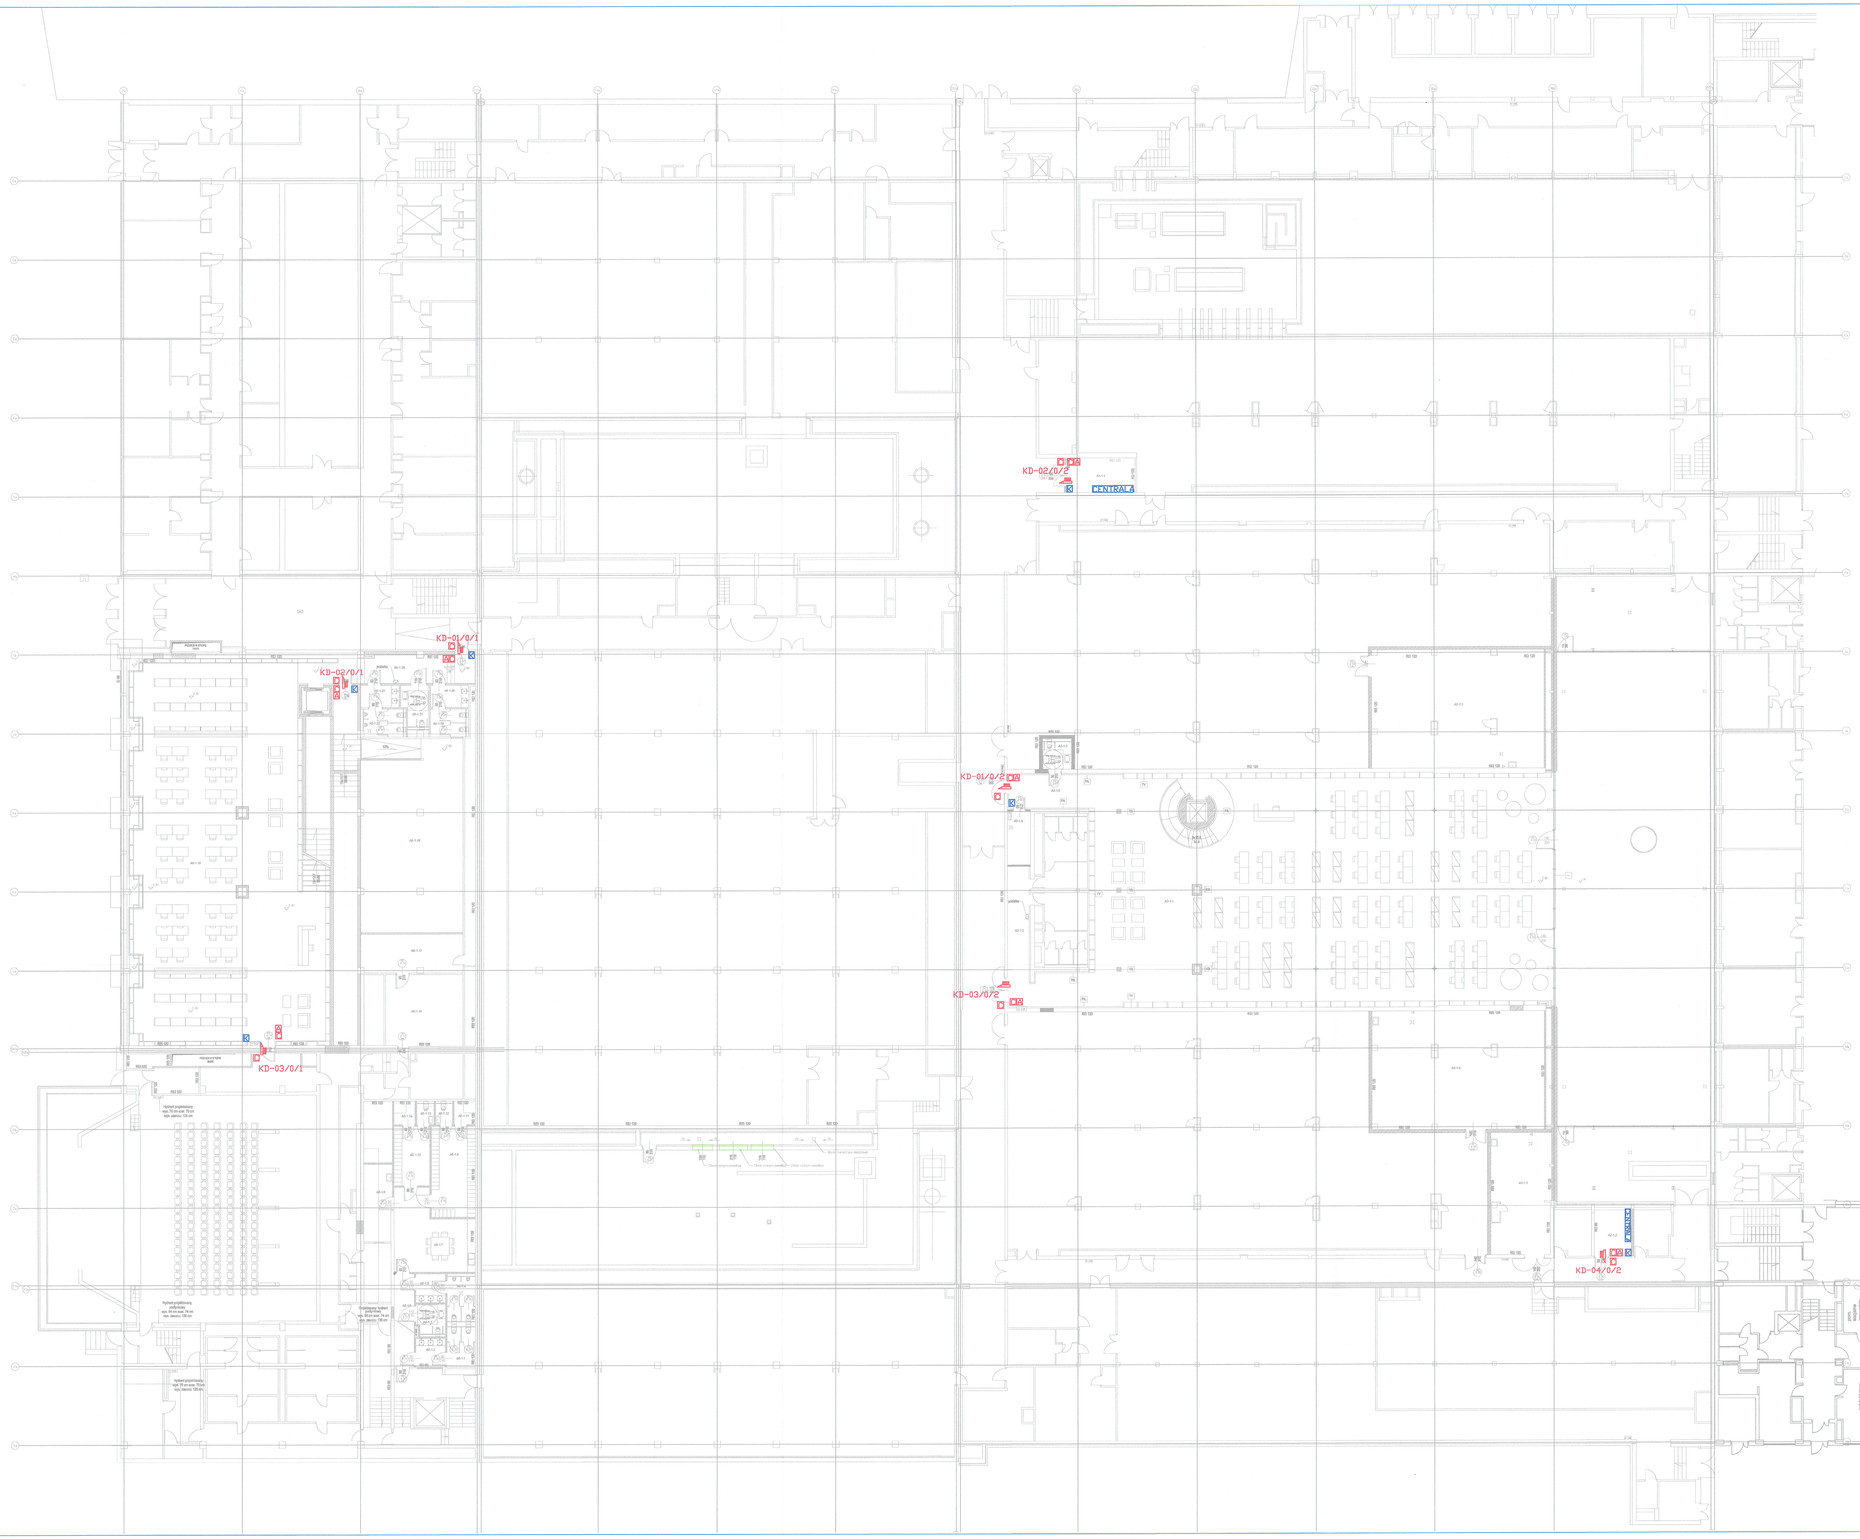

LEGENDA

- KD-02/0/2 NUMER PRZEJSCIA
- ELEKTRORYGIEL REWERSYJNY Z MIKROWŁACZNIKIEM
- CZUJKA MAGNETYCZNA
- PRZYCISK WYJACIA AWARYJNEGO
- KLAWIATURA Z CZYTNIKIEM ZGODNA ZE STANDARDEM BIBLIOTEKI
- KONTROLER PRZEJSCIA
- CENTRALA CENTRALA DLA 16 DRZWI
- CZYTNIK ZGODNY ZE STANDARDEM BIBLIOTEKI

Niniejszy rysunek oraz jego zawartość stanowi własność intelektualną pracowni Konior Studio. Projekt jest chroniony prawem autorskim zgodnie z ustawą z dnia 04.02.1994 * O prawie autorskim i prawach pokrewnych*. Kazdorazowe użycie, upublicznienie, powielanie lub przekazywanie drukiem bądź wysyłaga pisemnej zgody Konior Studio.

Przygotujący niniejszy rysunek firma wykonawcza akceptuje przedstawione w nim rozwiązania. Wymiary nanoszone ręcznie mają pierwszeństwo nad dokonanymi. Wykonawca zobowiązuje się do sprawdzenia na własną odpowiedzialność wszystkich wymiarów i wytrzymych dotyczących swojego zkresu przed przystąpieniem do robót. O rozbieżnościach z nazwanymi lub pisemnie uzgodnionymi wytrzymi należy niezwłocznie powiadomić architekta lub kierownictwo budowy. Przed przystąpieniem do robót należy przedłożyć architektowi do zatwierdzenia atlasów rysunki warsztatowe.

KONIOR STUDIO
Katowice 40-022, Damrota 22 | +48 32 600 56 00 | biuro@koniorstudio.pl
Warszawa 00-473, Nilsa 71D | +48 22 402 72 57 | warszawa@koniorstudio.pl

NAZWA PROJEKTU
Projekt przebudowy zespołu budynków "A" Biblioteki Narodowej w zakresie czytelń i przestrzeni publicznych wraz z zabudową patio

ADRES
Biblioteka Narodowa
Al. Niepodległości 213, 02-086 Warszawa

INWESTOR:
Biblioteka Narodowa

-

GŁÓWNY PROJEKTANT
mgr inż. Michał Moryc
UPR. MAZ/0278/PWOI/14
SPECJ. Instalacje Elektryczne

ZESPÓŁ PROJEKTOWY:
mgr inż. Norbert Górzyński

-

SPRAWDZAJĄCY:
mgr inż. Jerzy Lewczyński
UPR. MAZ/0130/08/08
SPECJ. Instalacje TELEKOMUNIKACYJNE

PROJEKT WYKONAWCZY

BRANŻA	INDEKS
Instalacje TELETECHNICZNE	124

NAZWA RYSUNKU
RZUT PARTER NISKI
INSTALACJA SKD

NUMER RYSUNKU	RSWIZJA	SKALA
124.EN.PW.0.1.2.4-1	00	1:200

PLK | DATA 10.11.2016