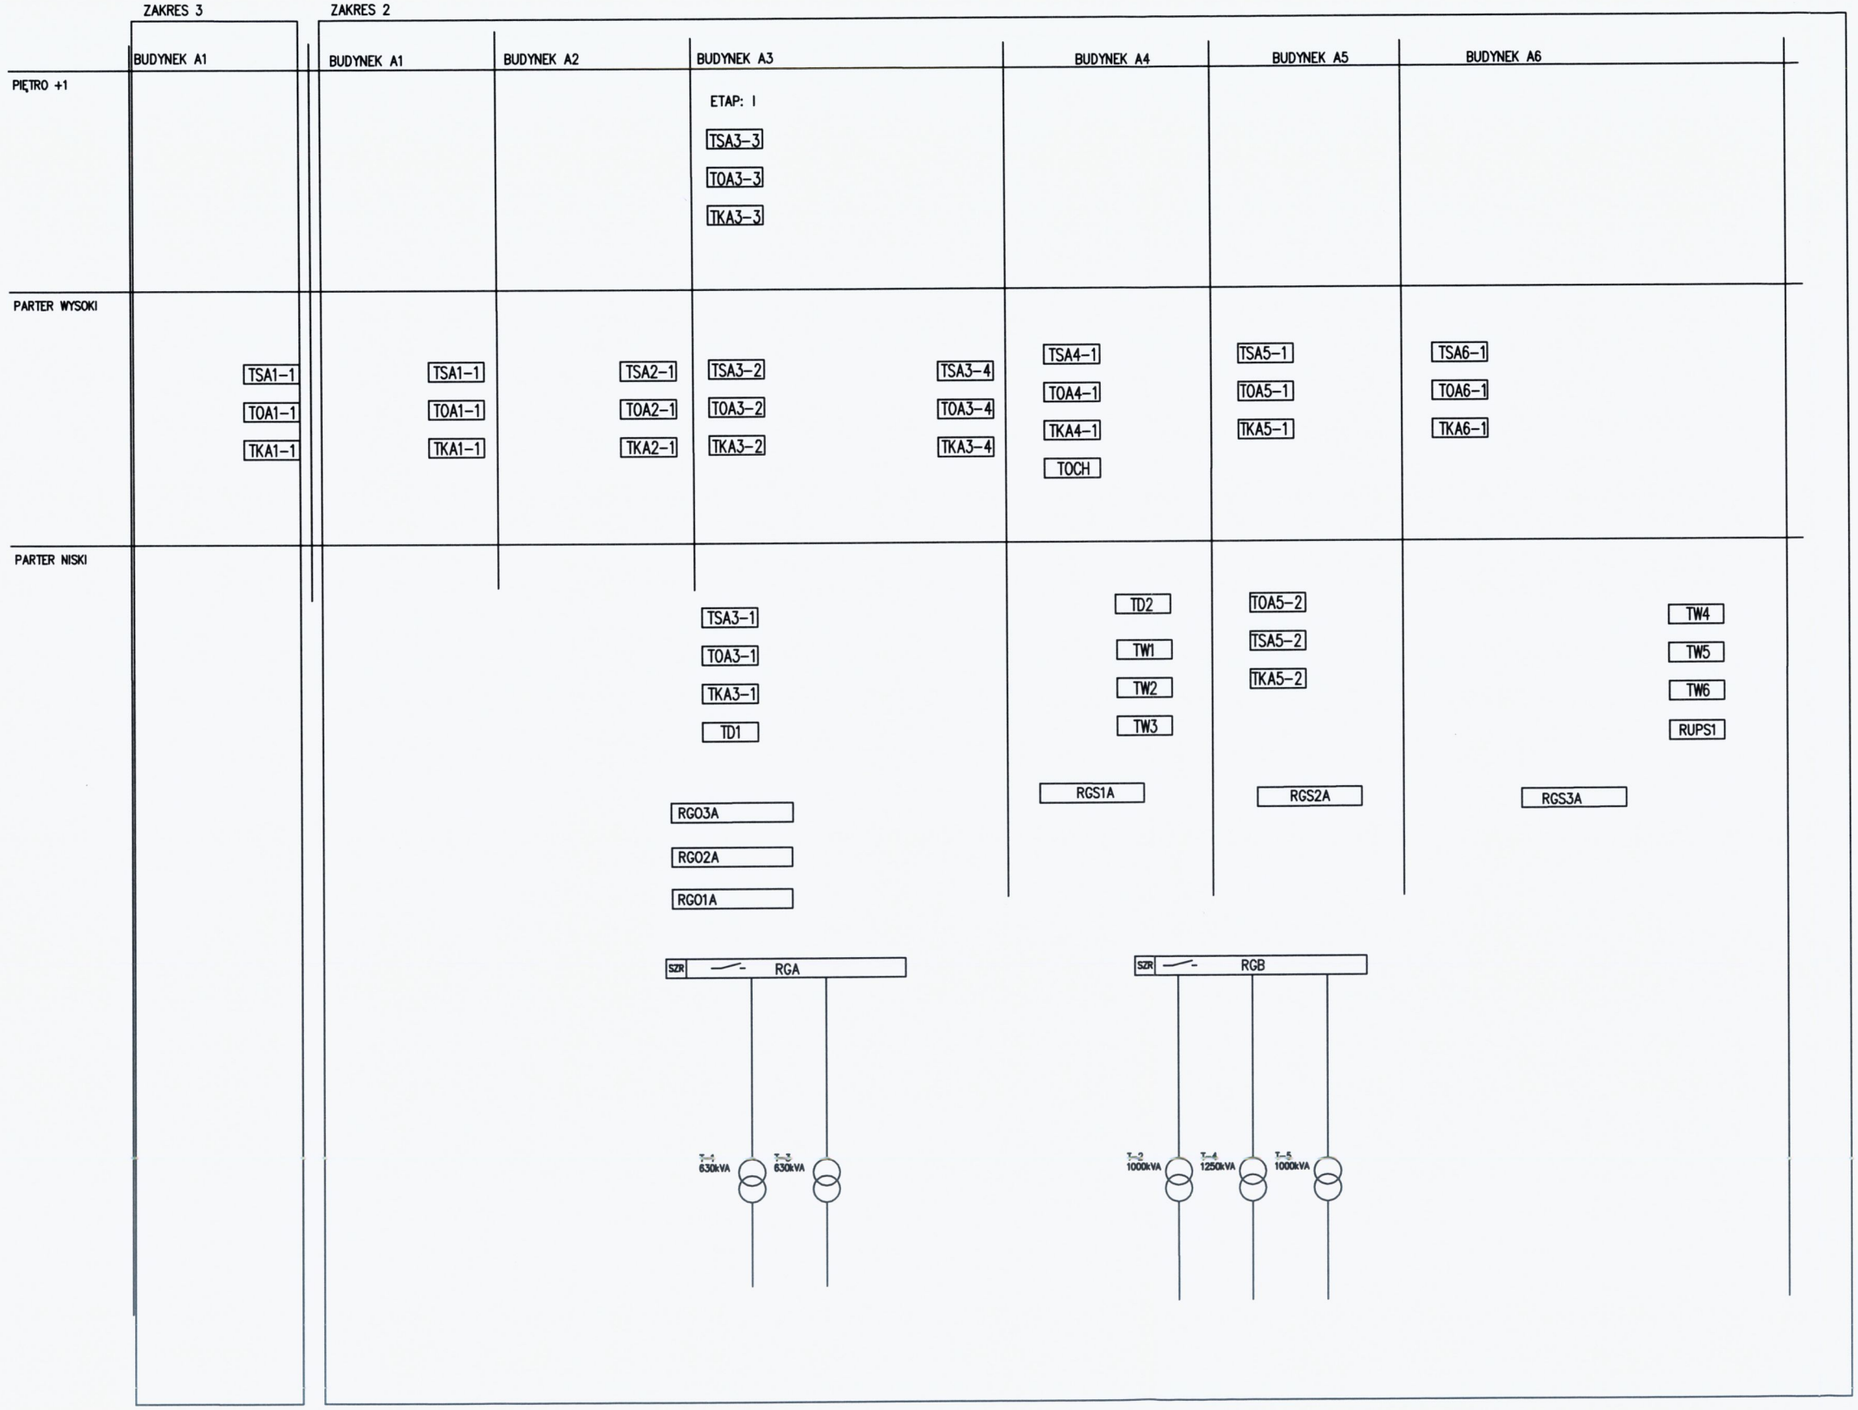

R- Sygnały do BMS: -sygnał NO moduł kontroli faz
-zestyk pom. wył głównego
-zestyk otwarcia rozdzielni

Sygnały z BMS: -sygnał zał wył OŚW.
-sygnał sterowanie OŚW.. DALI

R- Sygnały do BMS: -sygnał NO moduł kontroli faz
-zestyk pom. wył głównego
-zestyk otwarcia rozdzielni

R- Sygnały do BMS: -analizator sieci magistrala
-zestyk otwarcia rozdzielni

Niniejszy rysunek oraz jego zawartość stanowi własność intelektualną pracowni Konior Studio. Projekt jest chroniony prawem autorskim zgodnie z ustawą z dnia 04.02.1994 * O prawie autorskim i prawach pokrewnych*. Każdorazowe użycie , upublicznienie, powielanie lub przekazywanie stronom trzecim wymaga pisemnej zgody Konior Studio.

Przyjmując niniejszy rysunek firma wykonawcza akceptuje przedstawione w nim rozwiązania. Wymiary naniesione ręcznie mają pierwszeństwo nad drukowanymi. Wykonawca zobowiązuje się do sprawdzenia na własną odpowiedzialność wszystkich wymiarów i wytycznych dotyczących swojego zlecenia przed przystąpieniem do robót. O rozbieżnościach z narysowanymi lub pisemnie uzgodnionymi wytycznymi należy niezwłocznie powiadomić architekta lub kierownictwo budowy. Przed przystąpieniem do robót należy przedłożyć architektowi do zatwierdzenia aktualne rysunki warsztatowe.

KONIORSTUDIO

Katowice 40-022, Damrota 22 | +48 32 609 56 00 | biuro@ koniorstudio.pl
Warszawa 00-679, Wilcza 71/2 | +48 22 402 72 07 | warszawa@koniorstudio.pl

NAZWA PROJEKTU
Projekt przebudowy zespołu budynków "A"
Biblioteki Narodowej w zakresie czytelń i przestrzeni publicznych wraz z zabudową patio

ADRES
Biblioteka Narodowa
Al. Niepodległości 213, 02-086 Warszawa

INWESTOR
Biblioteka Narodowa

-

GŁÓWNY PROJEKTANT
mgr inż. Michał Moryc
UPR. MAZ/0279/PWOE/14
SPECJ. Instalacje Elektryczne

ZESPÓŁ PROJEKTOWY:
mgr inż. Norbert Górzyński

-

SPRAWDZAJĄCY:
mgr inż. Jerzy Lewczyński
UPR. MAZ/BT/0095/05
SPECJ. Instalacje TELEKOMUNIKACYJNE

PROJEKT WYKONAWCZY

DZIAŁ	INDEKS
Instalacje TELETECHNICZNE	124

NAZWA RYSUNKU
SCHEMAT ARCHITEKTURY BMS
ROZMIESZCZENIE WĘZŁÓW OSW

NUMER RYSUNKU	REWIZJA	SKALA
124.EN.PW.0.10.2.1-2	00	-

PLIK	DATA
	10.11.2016