

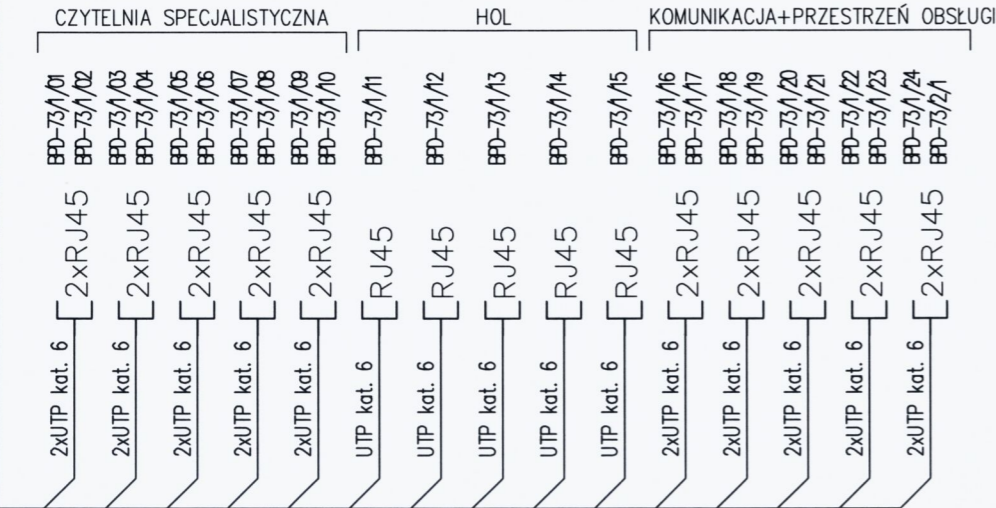


113x UTP kat. 6 +12x UTP kat. 6 ŻELOWANY

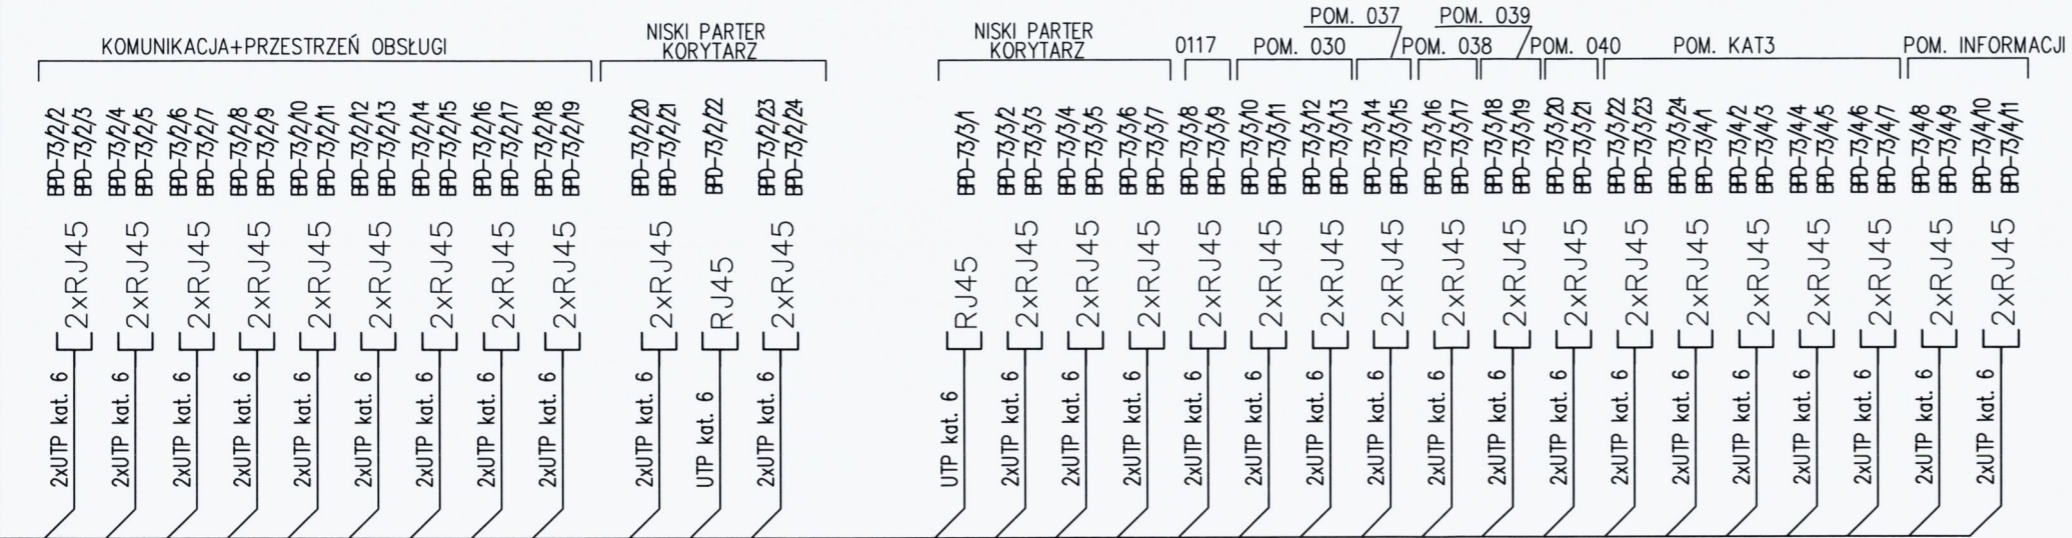

196x UTP kat. 6 +12x UTP kat. 6 ŻELOWANY

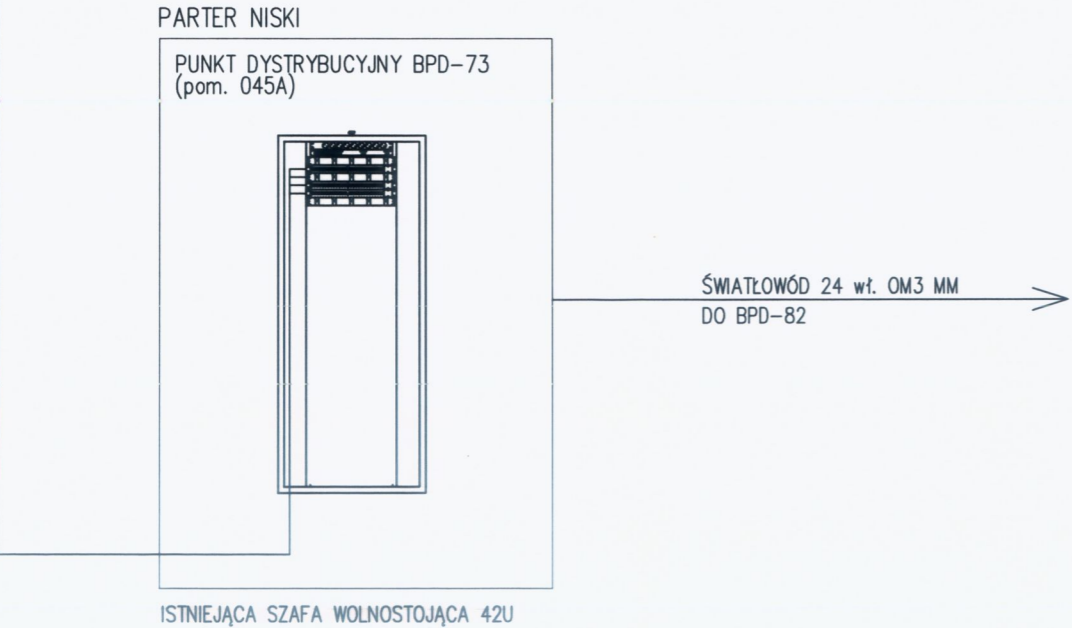

Niniejszy rysunek oraz jego zawartość stanowi własność intelektualną pracowni Konior Studio. Projekt jest chroniony prawem autorskim zgodnie z ustawą z dnia 04.02.1994 * O prawie autorskim i prawach pokrewnych". Każdorazowe użycie , upublicznienie, powielanie lub przekazywanie stronom trzecim wymaga pisemnej zgody Konior Studio.

Przyjmując niniejszy rysunek firma wykonawcza akceptuje przedstawione w nim rozwiązania. Wymiary naniesione ręcznie mają pierwszeństwo nad drukowanymi. Wykonawca zobowiązuje się do sprawdzenia na własną odpowiedzialność wszystkich wymiarów i wytycznych dotyczących swojego zlecenia przed przystąpieniem do robót. O rozbieżnościach z narysowanymi lub pisemnie uzgodnionymi wytycznymi należy niezwłocznie powiadomić architekta lub kierownictwo budowy. Przed przystąpieniem do robót należy przedłożyć architektowi do zatwierdzenia aktualne rysunki warsztatowe.

KONIORSTUDIO

Katowice 40-022, Damrota 22 | +48 32 609 56 00 | biuro@koniorstudio.pl
Warszawa 00-679, Wilcza 71/2 | +48 22 402 72 07 | warszawa@koniorstudio.pl

NAZWA PROJEKTU
Projekt przebudowy zespołu budynków "A"
Biblioteki Narodowej w zakresie czytelni i przestrzeni publicznych wraz z zabudową patio

ADRES
Biblioteka Narodowa
Al. Niepodległości 213, 02-086 Warszawa

INWESTOR
Biblioteka Narodowa

GŁÓWNY PROJEKTANT
mgr inż. Michał Moryc
UPR. MAZ/0279/PWOWE/14
SPECJ. Instalacje Elektryczne

m

ZESPÓŁ PROJEKTOWY:
mgr inż. Norbert Górzyński

SPRAWDZAJĄCY:
mgr inż. Jerzy Lewczyński
UPR. MAZ/BT/0095/05
SPECJ. Instalacje TELEKOMUNIKACYJNE

9

PROJEKT WYKONAWCZY

DZIAŁ	INDEKS	
Instalacje TELETECHNICZNE	124	
NAZWA RYSUNKU		
SCHEMAT STRUKTURALNY PUNKT DYSTRYBUCYJNY BPD-73 CD		
NUMER RYSUNKU	REWIZJA	SKALA
124.EN.PW.0.10.2.2-4	00	-
PLIK	DATA	
	10.11.2016	