



53x UTP kat. 6 + 12x UTP kat. 6 ŻELOWANY

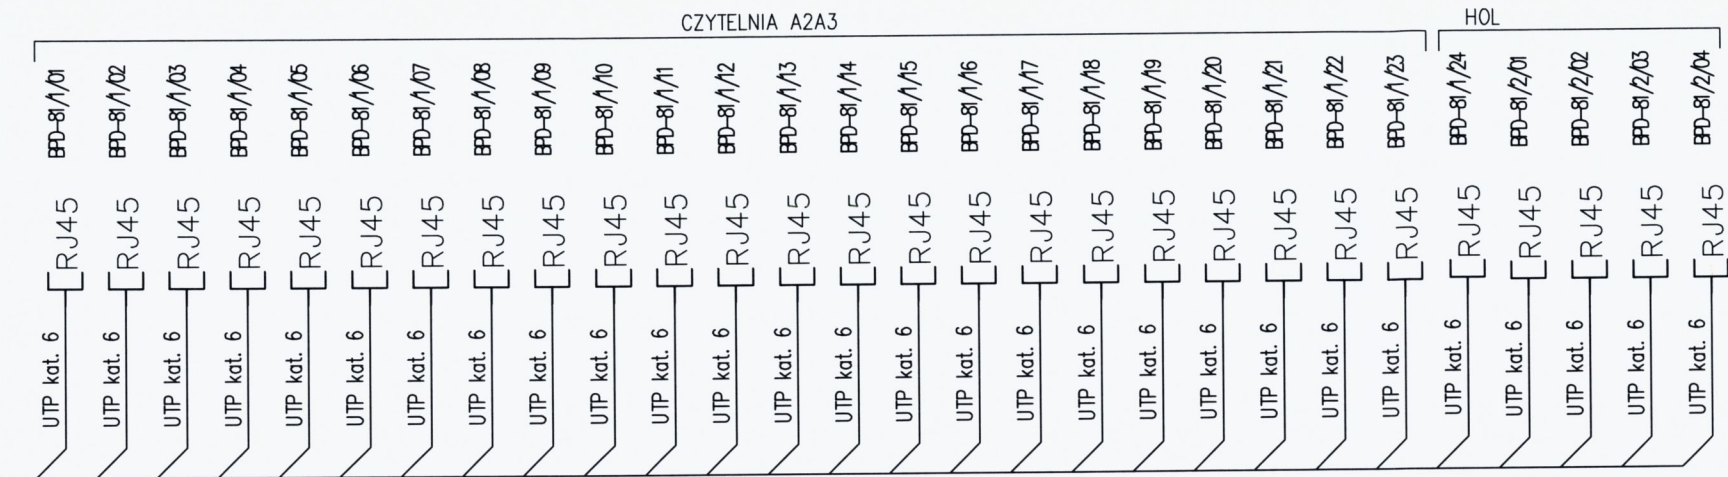

81x UTP kat. 6 + 12x UTP kat. 6 ŻELOWANY

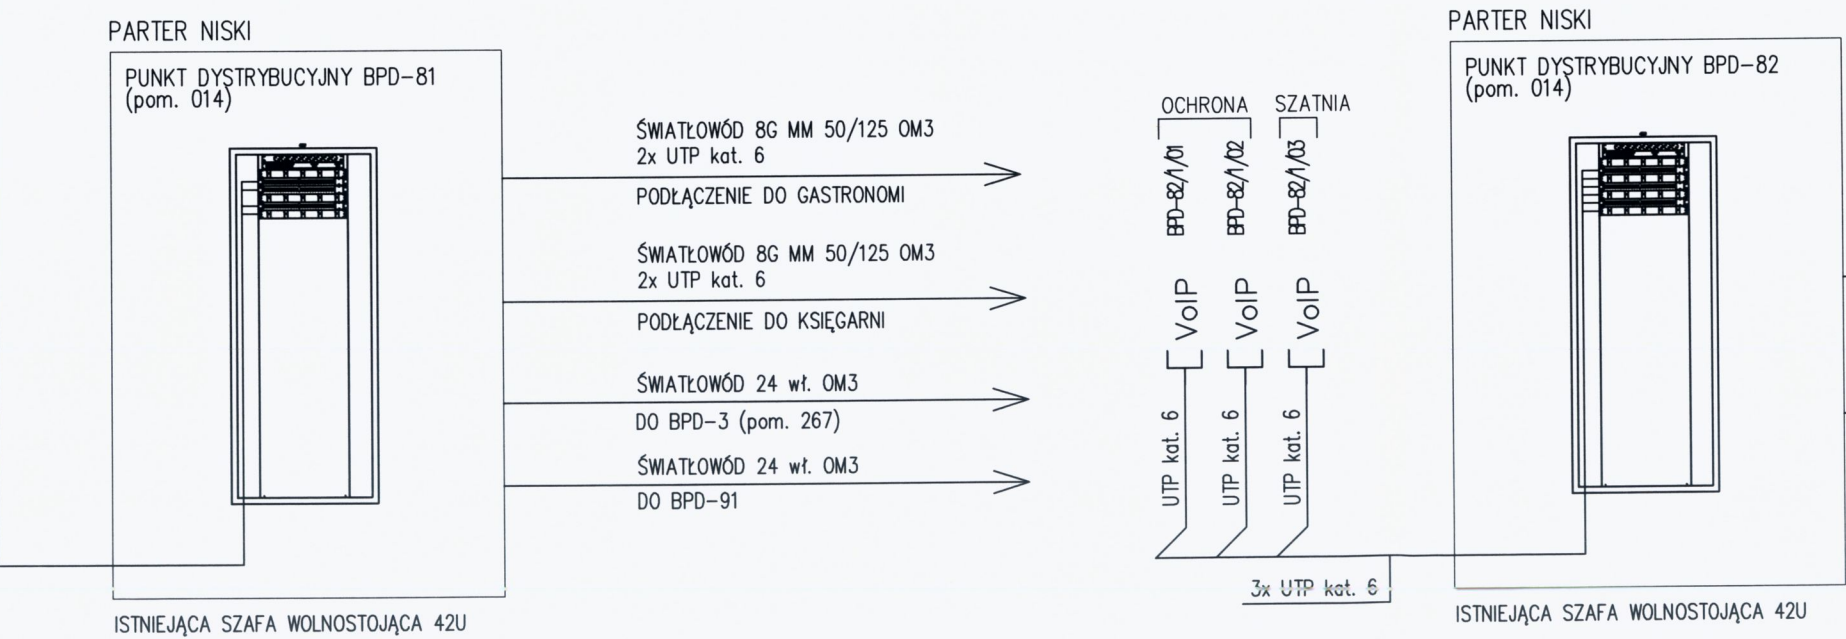

- AP – ACCESS POINT PRZYSTOSOWANY DO MONTAŻU W POMIESZCZENIACH
- AP2 – ACCESS POINT PRZYSTOSOWANY DO MONTAŻU NA ZEWNĄTRZ

Niniejszy rysunek oraz jego zawartość stanowi własność intelektualną pracowni Konior Studio. Projekt jest chroniony prawem autorskim zgodnie z ustawą z dnia 04.02.1994 \* O prawie autorskim i prawach pokrewnych\*. Każdorazowe użycie, upublicznienie, powielanie lub przekazywanie stronom trzecim wymaga pisemnej zgody Konior Studio.

Przyjmując niniejszy rysunek firma wykonawcza akceptuje przedstawione w nim rozwiązania. Wymiary naniesione ręcznie mają pierwszeństwo nad drukowanymi. Wykonawca zobowiązuje się do sprawdzenia na własną odpowiedzialność wszystkich wymiarów i wytycznych dotyczących swojego zlecenia przed przystąpieniem do robót. O rozbieżnościach z narysowanymi lub pisemnie uzgodnionymi wytycznymi należy niezwłocznie powiadomić architekta lub kierownictwo budowy. Przed przystąpieniem do robót należy przedłożyć architektowi do zatwierdzenia aktualne rysunki warsztatowe.

# KONIORSTUDIO

Katowice 40-022, Damrota 22 | +48 32 609 56 00 | biuro@koniorstudio.pl  
Warszawa 00-679, Wilcza 71/2 | +48 22 402 72 07 | warszawa@koniorstudio.pl

NAZWA PROJEKTU  
Projekt przebudowy zespołu budynków "A"  
Biblioteki Narodowej w zakresie czytelni i przestrzeni publicznych wraz z zabudową patio

ADRES  
Biblioteka Narodowa  
Al. Niepodległości 213, 02-086 Warszawa  
INWESTOR  
Biblioteka Narodowa

GLÓWNY PROJEKTANT  
mgr inż. Michał Moryc  
UPR. MAZ/0279/PWOE/14  
SPECJ. Instalacje Elektryczne

ZESPÓŁ PROJEKTOWY:  
mgr inż. Norbert Górzyński

SPRAWDZAJĄCY:  
mgr inż. Jerzy Lewczyński  
UPR. MAZ/BT/0095/05  
SPECJ. Instalacje TELEKOMUNIKACYJNE

PROJEKT WYKONAWCZY

DZIAŁ  
Instalacje TELETECHNICZNE

INDEKS  
124

NAZWA RYSUNKU  
SCHEMAT STRUKTURALNY  
PUNKT DYSTRYBUCYJNY BPD-81, BPD-82

NUMER RYSUNKU  
124.EN.PW.0.10.2.2-6

REWIZJA  
00

SKALA  
-

PLIK

DATA  
10.11.2016