


PIĘTRO +1

PUNKT DYSTRYBUCYJNY BPD-93
(pom. 1140C)

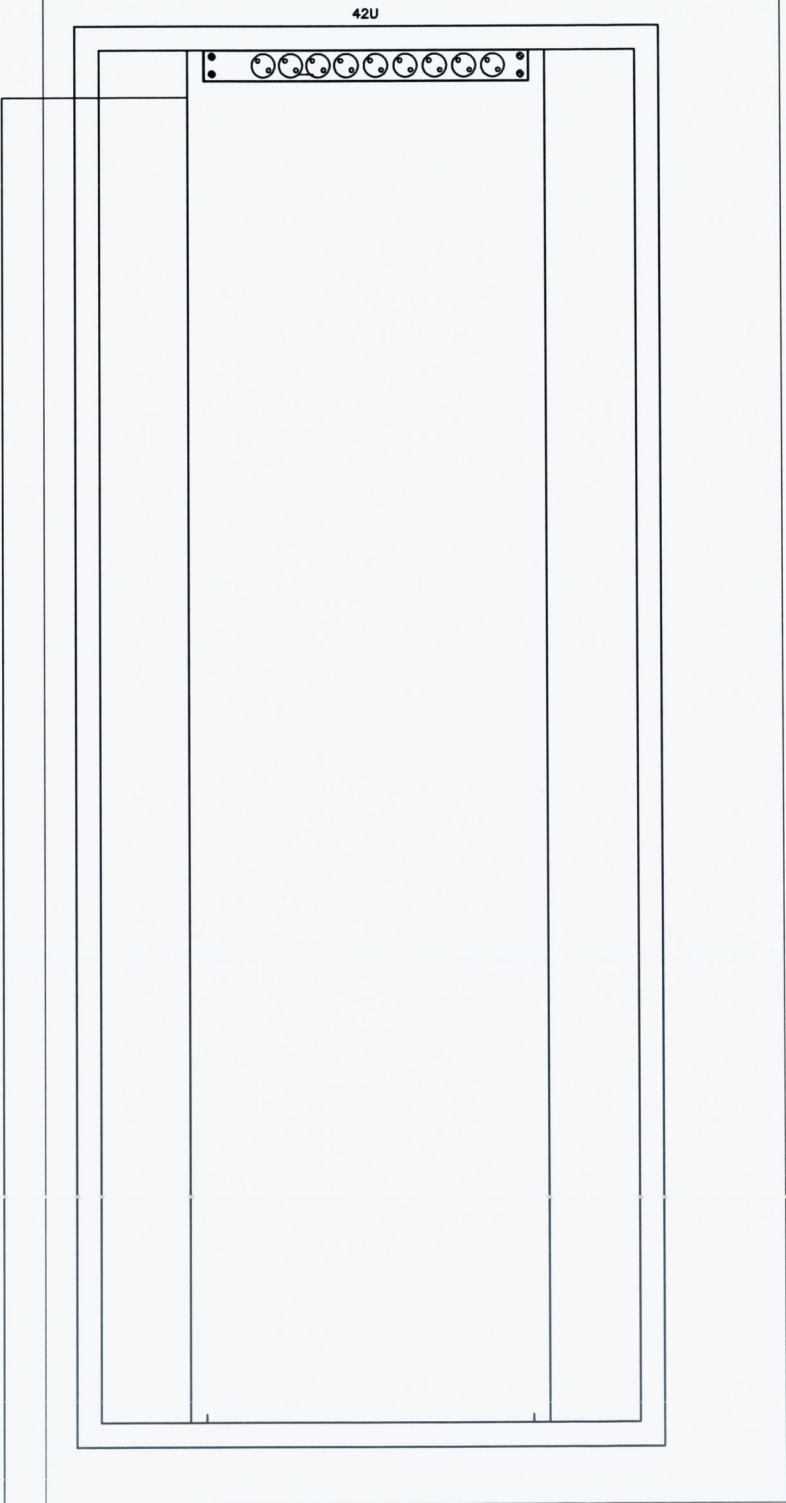


ISTNIEJĄCA SZAFA WOLNOSTOJĄCA 42U

5x UTP kat. 6

SPOSÓB OZNAKOWANIA GNIAZD LOGICZNYCH SIECI LAN, WLAN I VOIP
SZAFY RACK OZNACZANE SĄ ZGODNIE Z FORMATEM WĘZŁ-NX,
GDZIE N TO NUMER WĘZŁA, A X TO NUMER SZAFY RACK, NP.
BPD-11, TO PIERWSZA SZAFA RACK W WĘZLE BPD-1.

OZNACZENIA URZĄDZEŃ W SZAFIE RACK:
N – N-TY PATCH PANEL, LICZĄC OD GÓRY SZAFY,
FO/N – N-TA PRZEŁĄCZNICA, LICZĄC OD GÓRY SZAFY,
SW/N – N-TY PRZEŁĄCZNIK DOSTĘPOWY LICZĄC OD GÓRY SZAFY,
CS/N – N-TY PRZEŁĄCZNIK SZKIELETOWY, LICZĄC OD GÓRY SZAFY,
WLAN – KONTROLER WLAN,
SRW – SERWER ZARZĄDZAJĄCY,
PRZYKŁAD:
OZNACZENIE BPD-71/3/4,5 OZNACZA GNIAZDA O NUMERACH 4 I 5
ZATERMINOWANE W TRZECIM PATCH PANEL ZAINSTALOWANYM W
PIERWSZEJ SZAFIE W WĘZLE BPD-7

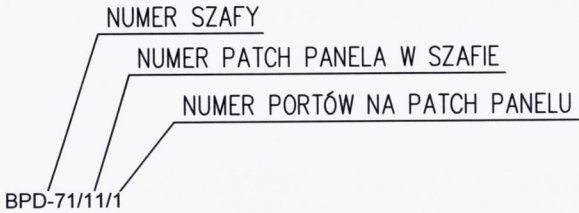

PUNKT DYSTRYBUCYJNY BPD-93 ISTNIEJĄCY – W PRZYPADKU
BRAKU MIEJSCA MOŻLIWY DO ZAGOSPODAROWANIA

LEGENDA:

- ORGANIZATOR KABLOWY
- PATCH PANEL 24 x RJ45
- PATCH PANEL 48 x RJ45
- ZASILACZ AWARYJNY
- PANEL ŚWIATŁOWODOWY
- LISTWA ZASILAJĄCA AC 230 V DO SZAFY RACK (9 GNIAZD)

Niniejszy rysunek oraz jego zawartość stanowi własność intelektualną pracowni Konior Studio. Projekt jest chroniony prawem autorskim zgodnie z ustawą z dnia 04.02.1994 " O prawie autorskim i prawach pokrewnych". Każdorazowe użycie , upublicznienie, powielanie lub przekazywanie stronom trzecim wymaga pisemnej zgody Konior Studio.

Przyjmując niniejszy rysunek firma wykonawcza akceptuje przedstawione w nim rozwiązania. Wymiary naniesione ręcznie mają pierwszeństwo nad drukowanymi. Wykonawca zobowiązuje się do sprawdzenia na własną odpowiedzialność wszystkich wymiarów i wytycznych dotyczących swojego zlecenia przed przystąpieniem do robót. O rozbieżnościach z narysowanymi lub pisemnie uzgodnionymi wytycznymi należy niezwłocznie powiadomić architekta lub kierownictwo budowy. Przed przystąpieniem do robót należy przedłożyć architektowi do zatwierdzenia aktualne rysunki warsztatowe.

KONIORSTUDIO

Katowice 40-022, Damrota 22 | +48 32 609 56 00 | biuro@koniorstudio.pl
Warszawa 00-679, Wilcza 71/2 | +48 22 402 72 07 | warszawa@koniorstudio.pl

NAZWA PROJEKTU
Projekt przebudowy zespołu budynków "A"
Biblioteki Narodowej w zakresie czytelń i przestrzeni
publicznych wraz z zabudową patio

ADRES
Biblioteka Narodowa
Al. Niepodległości 213, 02-086 Warszawa

INWESTOR
Biblioteka Narodowa

GLÓWNY PROJEKTANT
mgr inż. Michał Moryc
UPR. MAZ/0279/PWOE/14
SPECJ. Instalacje Elektryczne

m

ZESPÓŁ PROJEKTOWY:
mgr inż. Norbert Górzyński

SPRAWDZAJĄCY:
mgr inż. Jerzy Lewczyński
UPR. MAZ/6T/0095/05
SPECJ. Instalacje TELEKOMUNIKACYJNE

9

PROJEKT WYKONAWCZY

DZIAŁ	INDEKS	
Instalacje TELETECHNICZNE	124	
NAZWA RYSUNKU		
WIDOK PUNKT DYSTRYBUCYJNY BPD-93		
NUMER RYSUNKU	REWIZJA	SKALA
124.EN.PW.0.10.2.2-18	00	-
PLIK	DATA	
	10.11.2016	