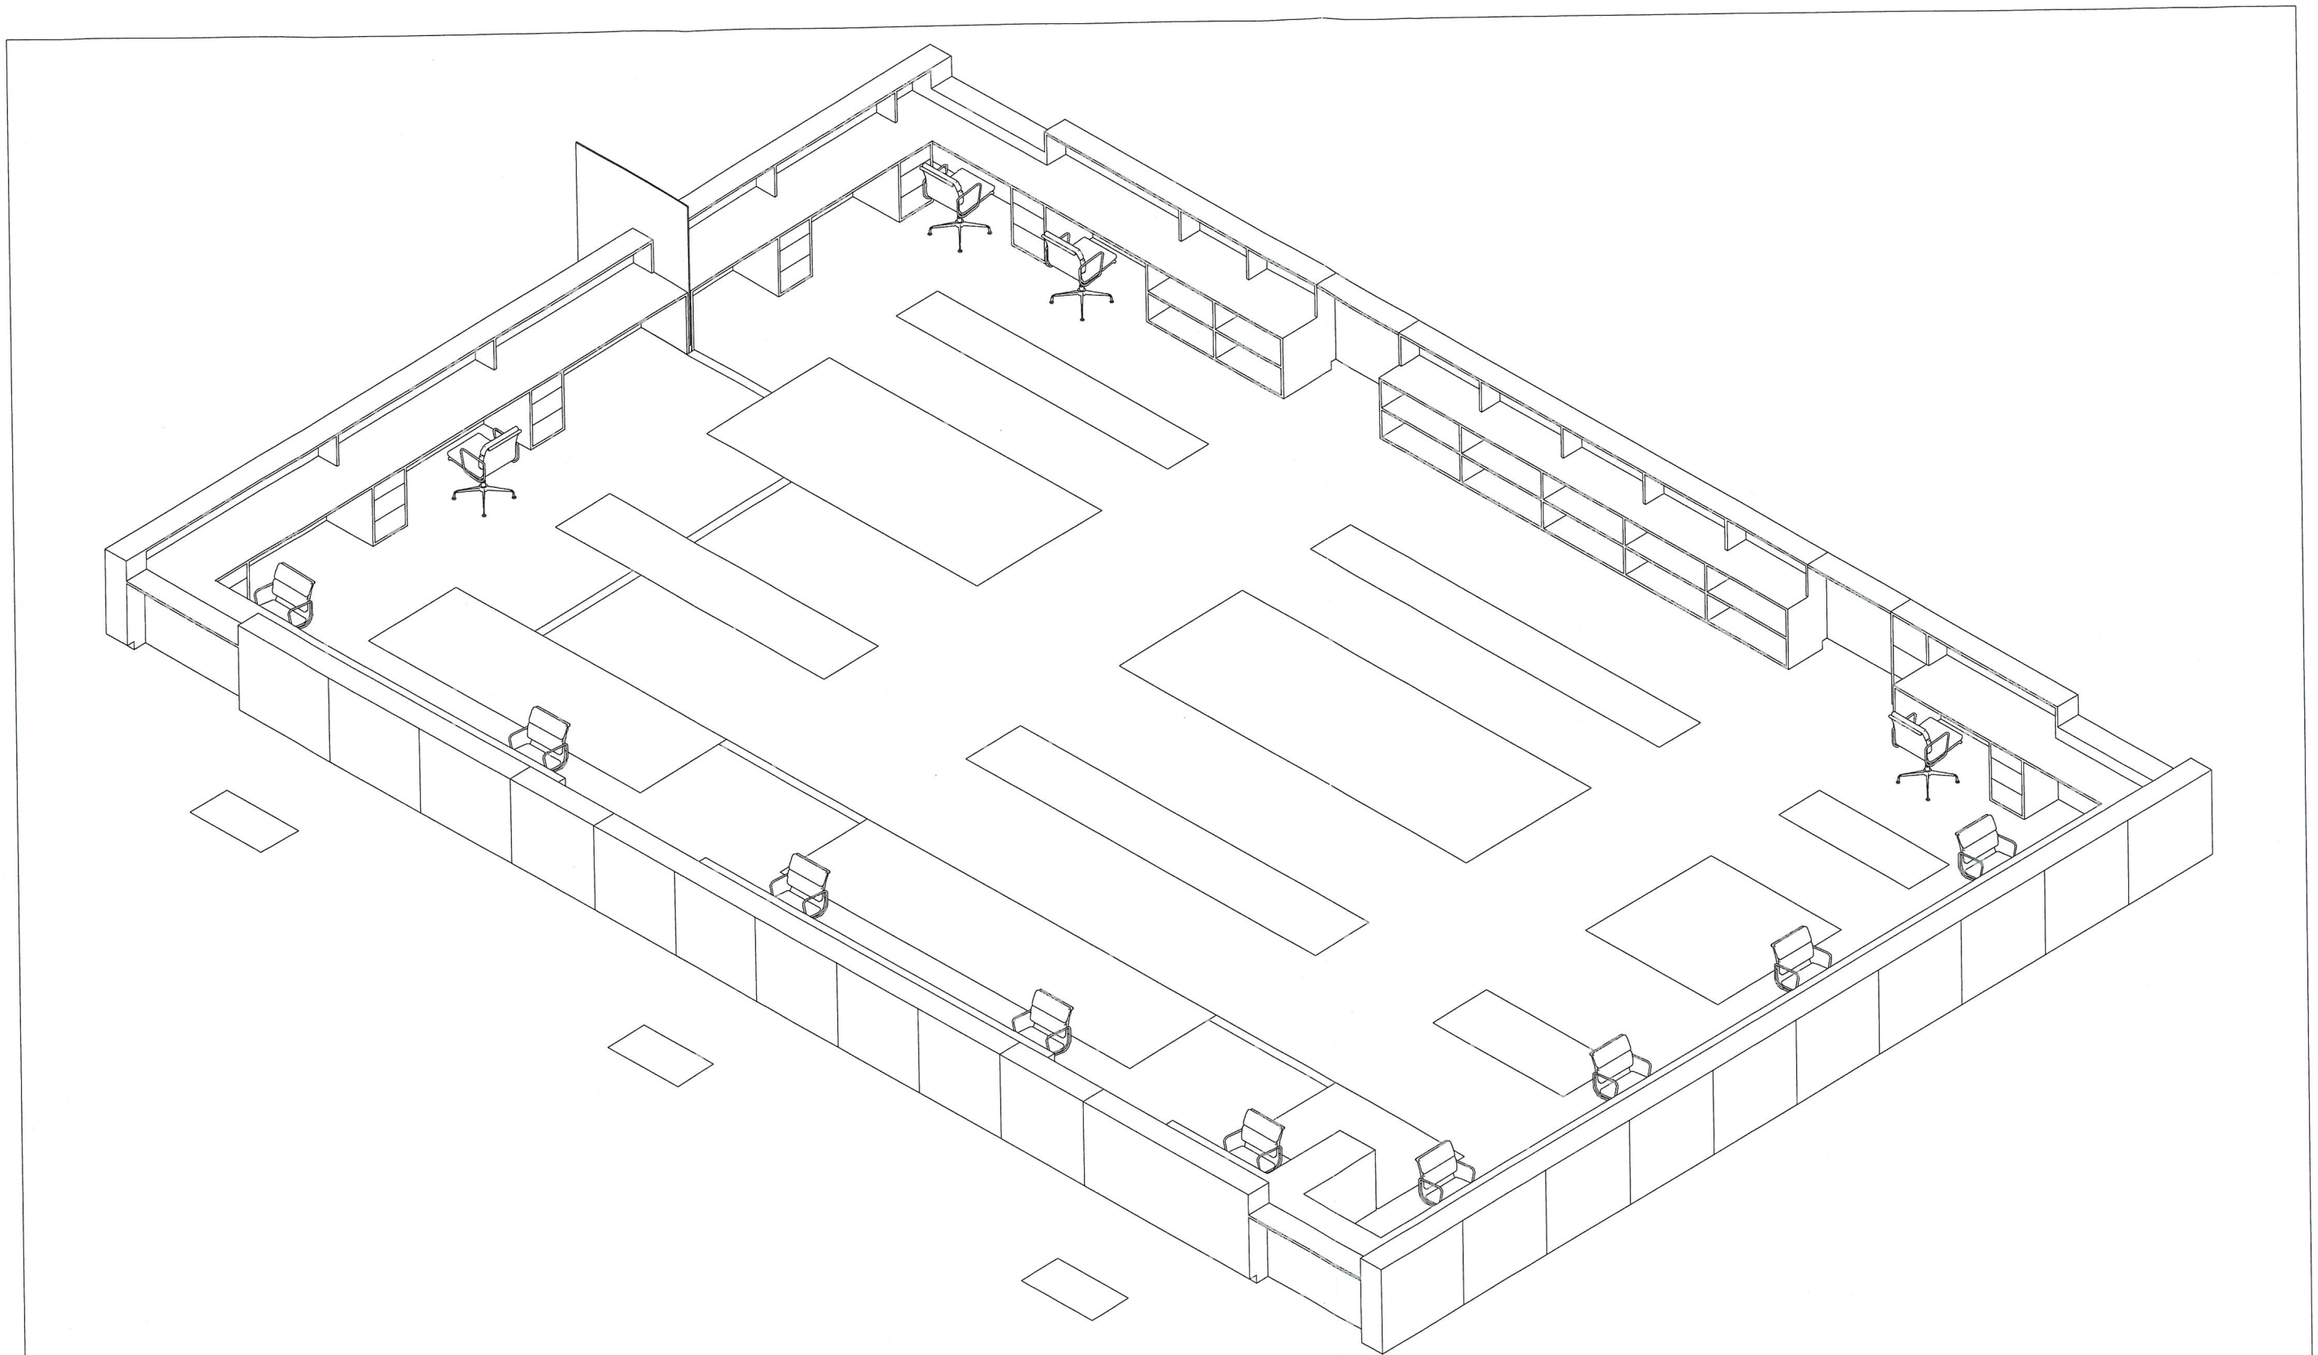

Wymagania ogólne.
Przyjmujac niniejszy rysunek firma wykonawcza akceptuje przedstawione w nim rozwiazania. Wymiary naniesione recznie maja pierwszenstwo nad drukowanymi.
Wykonawca zobowiazuje sie do sprawdzenia na własna odpowiedzialnosc wszystkich wymiarów i wyłycznych dotyczacych swojego zlecenia przed przystapieniem do robót.
O rozbieznosciach z narysowanymi lub pisemnie uzgodnionymi wyłycznymi nalezy niezwłocznie powiadomic projektanta oraz inwestora (Biblioteke Narodowa).
Wykonawca jest zobowiazany do dokonania inwentaryzacji wymiarowej miejsc montazu, przed przystapieniem do realizacji prac.

Nazwa: 1. Lada główna - aksonometria od strony W2, W3						Nr rys.: 124.W.W.07.701.10
Inwestor: Biblioteka Narodowa, Al. Niepodległości 213, 02-086 Warszawa	Rysunek nie może być skierowany do realizacji bez zatwierdzenia projektanta. - PROJEKT WYKONAWCZY - CZĘŚĆ VI - WYPOSAŻENIE. Przebudowa zespołu budynków „A" Biblioteki Narodowej w zakresie czytelń i przestrzeni publicznych wraz z zabudową patio					Arkusz: - / Masa: - / Skala: - / Format: A3
Wykonawca: SOKKA Katarzyna Sokołowska, Ul.Rynek 6, 44-100 Gliwice, Al.W.Korfantego 17/5, 44-100 Gliwice, +48 32 2706489 , biuro@sokka.com		Imię i Nazwisko	Data	Podpis	Wykonanie mebli musi spełniać wymagania normy PN-EN 527-1:2011, PN-EN 527-2:2004,PN-EN 527-3:2005, PN-EN 14073-2:2005,PN-EN 14073-3:2005, PN-EN 16139:2013 Poziom, okres użycia meble klasa 2 wg PN-EN ISO 5817 Klasa tolerancji ogólnych wg PN-EN 22768-mK Klasa tolerancji kons. spaw. PN-EN ISO 13920-BF Kategoria korozyjności C2 PN-EN ISO 12944-2	Wykonać szt. -
	Projektował:	Arkadiusz Kandora	11.2016			SOKKA
	Kreślił:	Arkadiusz Kandora	11.2016			
	Sprawdził:	Wojciech Sokołowski	11.2016			
	Zatwierdziła	Katarzyna Sokołowska	11.2016			