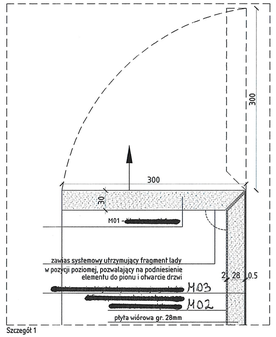

Szczegół 1

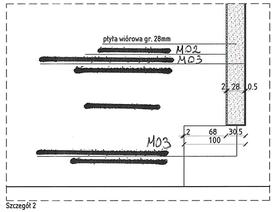

Szczegół 2

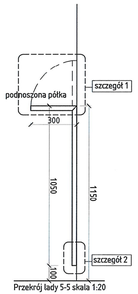

Przekrój lady 5-5 skala 1:20

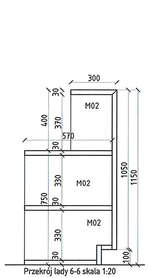

Przekrój lady 6-6 skala 1:20

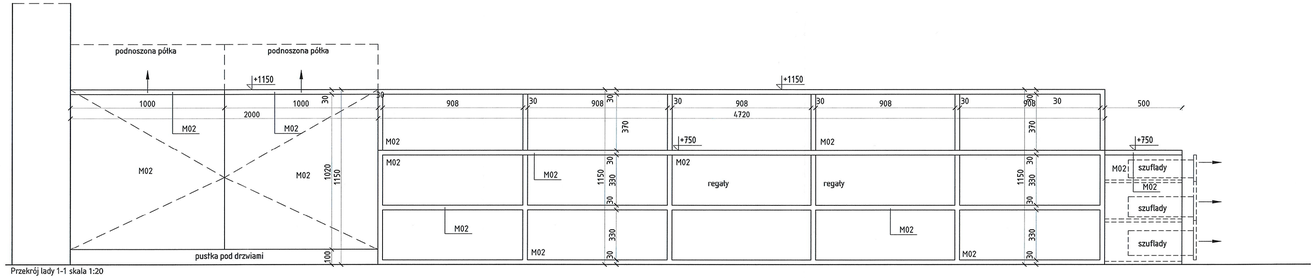

Przekrój lady 1-1 skala 1:20

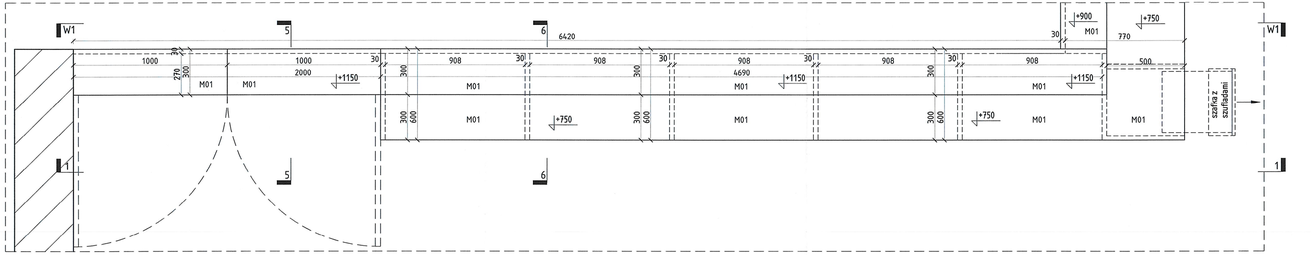

Rzut lady 1-1 skala 1:20

Materiały:
Integralnym elementem niniejszej specyfikacji materiałowej jest dokument "BN Opis Projekt Wykonawczy - VI Wyposażenie wnętrz", który zawiera szczegółowy opis materiałów dla danego elementu oraz legendę oznaczeń (M01, M02, M03, M04, M04a, M04b, M05, M06_01, M06_02, M06_03, M06_04, M06_05, M07).

Wymagania ogólne.
Przyjmując niniejszy rysunek firma wykonawcza akceptuje przedstawione w nim rozwiązania. Wymiary nanoszone ręcznie mają pierwszeństwo nad drukowanymi.
Wykonawca zobowiązuje się do sprawdzenia na własną odpowiedzialność wszystkich wymiarów i wyłącznych dotyczących swojego zlecenia przed przystąpieniem do robót.
O rozbieżnościach z narysowanymi lub pisemne uzgodnionymi wyłącznymi należy niezwłocznie powiadomić projektanta oraz inwestora (Biblioteke Narodowa).
Wykonawca jest zobowiązany do dokonania inwentaryzacji wymiarowej miejsc montażu, przed przystąpieniem do realizacji prac.

Materiały:
Integralnym elementem niniejszej specyfikacji materiałowej jest dokument "BN Opis Projekt Wykonawczy - VI Wyposażenie wnętrz", który zawiera szczegółowy opis materiałów dla danego elementu oraz legendę oznaczeń (M01, M02, M03, M04, M04a, M04b, M05, M06_01, M06_02, M06_03, M06_04, M06_05, M07).

Wymagania ogólne.
Przyjmując niniejszy rysunek firma wykonawcza akceptuje przedstawione w nim rozwiązania. Wymiary nanoszone ręcznie mają pierwszeństwo nad drukowanymi.
Wykonawca zobowiązuje się do sprawdzenia na własną odpowiedzialność wszystkich wymiarów i wyłącznych dotyczących swojego zlecenia przed przystąpieniem do robót.
O rozbieżnościach z narysowanymi lub pisemne uzgodnionymi wyłącznymi należy niezwłocznie powiadomić projektanta oraz inwestora (Biblioteke Narodowa).
Wykonawca jest zobowiązany do dokonania inwentaryzacji wymiarowej miejsc montażu, przed przystąpieniem do realizacji prac.

Nazwa:
2. Lada - rzut lady 1-1, przekrój lady 1-1, przekroje 5-5, 6-6, szczegóły 1, 2

Nr rys.:
124.W.W.07.702.2

Inwestor:
Biblioteka Narodowa
Al. Niepodległości 213
02-086 Warszawa

Rysunek nie może być skserowany do realizacji bez zatwierdzenia projektanta.
- PROJEKT WYKONAWCZY - CZĘŚĆ VI - WYPOSAŻENIE
Przebudowa zespołu budynków „A" Biblioteki Narodowej w zakresie czytelń
i przestrzeni publicznych wraz z zabudową patio

Arkusz: -
Masa: -
Skala: 1:20, 1:5
Format: 4xA4

Wykonawca:
SOKKA Katarzyna Sokołovska
Ul. Rynek 6, 44-100 Gliwice
Al.W.Korfantego 17/5, 44-100 Gliwice
+48 32 2706689 , biuro@sokka.com

	Imię i Nazwisko	Data	Podpis
Projektował:	Arkadiusz Kandora	11.2016	
Kreślił:	Arkadiusz Kandora	11.2016	
Sprawdził:	Wojciech Sokołowski	11.2016	
Zatwierdził:	Katarzyna Sokołovska	11.2016	

Wykonano metodą ekranu cyfrowego zgodnie z normą PN-EN 537:1:2001, PN-EN ISO 9836:2002, PN-EN 14076:2006, PN-EN ISO 13567:2006, PN-EN 14253:2006, Pomiary do opracowania projektowego wykonano z wykorzystaniem aparatury geodezyjnej firmy TRIMBLE oraz Stacja trzykanałowa Leica Geosystems TCR 307
Kategoria wiarygodności: CE-M=±0.020 CE-H=±2

Wykonać szt.: 1 szt.

SOKKA