


A →

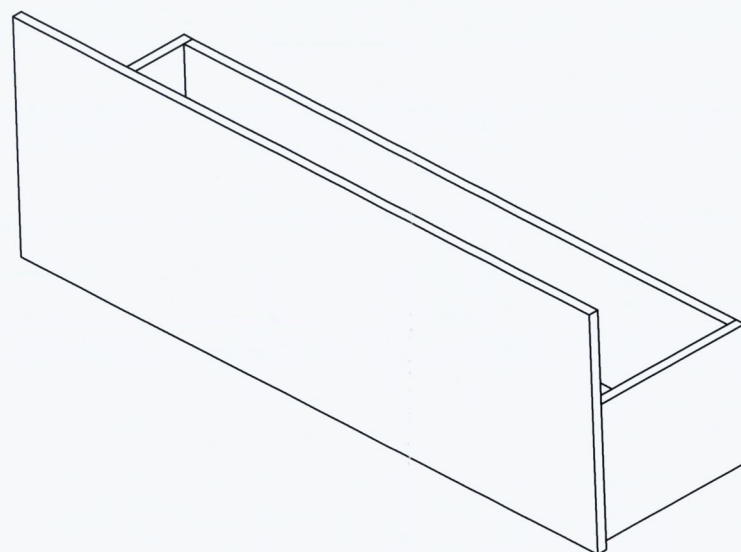

Przyjmując niniejszy rysunek firma wykonawcza akceptuje przedstawione w nim rozwiązania.

Wymiary naniesione ręcznie mają pierwszeństwo nad drukowanymi.

Wykonawca zobowiązuje się do sprawdzenia na własną odpowiedzialność wszystkich wymiarów i wytycznych dotyczących swojego zlecenia przed przystąpieniem do robót.

O rozbieżnościach z narysowanymi lub pisemnie uzgodnionymi wytycznymi należy niezwłocznie powiadomić projektanta oraz inwestora (Bibliotekę Narodową).

Wykonawca jest zobowiązany do dokonania inwentaryzacji wymiarowej miejsc montażu, przed przystąpieniem do realizacji prac.

Materiały:
Integralnym elementem niniejszej specyfikacji materiałowej jest dokument "BN Opis Projekt Wykonawczy - VI Wyposażenie wnętrz", który zawiera szczegółowy opis materiałów dla danego elementu oraz legendę oznaczeń (M01, M02, M03, M04, M04a, M04b, M05, M06_01, M06_02, M06_03, M06_04, M06_05, M07).

Uwaga

1. Materiał użyty do wykonania regałów to płyta meblowa grubości 8cm i 3cm, fornirowana. Fornir: dębowy bejcowany w kolorze wskazanym w karcie materiałowej dla regałów.

2. Zastosowane fronty szuflad, drzwiczek wykonać z płyty meblowej z dokręcanym licem z giętej blachy grubości 0,8 mm.

3. Integralnym elementem niniejszej specyfikacji materiałowej jest Karta materiałowa dla regałów: 4, 5, 6, 7, 8, 9, 10, 11, 12, 13, 14, 15, 16 zawierająca dodatkowe opisy, referencyjną kolorystykę i przykłady.

4. Regulacja półek w regałach odstępy między otworami do regulacji wysokości półek co 31,7 mm.

5. Wkręty do przykręcania mocowań półek, siłowników, prowadnic kółkowych, hamulców wg wytycznych producenta.

6. Sposób łączenia płyt niewidoczny musi umożliwić jego demontaż. Zaślepienie mimośródów zaślepkami fornirowanymi. Zabrania się stosowania momośródów i kołków z tworzywa szczonego do łączenia elementów regału. Wymiary doboru elementów złącznych w gestii wykonawcy.

LISTA CZĘŚCI						
Nr	L.szt.	Nazwa części	Nr katalogowy	Masa jed.[kg]	Masa całk.[kg]	Materiał
1	1	Płyta 16x280x1006		2,52	2,5	Drewno (dąb)
2	1	Płyta 16x200x1006		1,80	1,8	Drewno (dąb)
3	2	Płyta 16x216x280		0,54	1,1	Drewno (dąb)
4	1	Płyta 16x380x1070		3,64	3,6	Drewno (dąb)

Nr rys.: Szuflada				Nr rys.: 124.W.W.07.708.1	
Inwestor: Biblioteka Narodowa Al. Niepodległości 213 02-086 Warszawa	- PROJEKT WYKONAWCZY - CZĘŚĆ VI - WYPOSAŻENIE Przebudowa zespołu budynków „A” Biblioteki Narodowej w zakresie czytelni i przestrzeni publicznych wraz z zabudową paño			Arkusz: 1/1	Masa: 9,1 Kg
				Skala: 1:10 1:5	Format: A3
Wykonawca: SOKKA Katarzyna Sokołowska Ul. Rynek 6, 44-100 Gliwice Al. W. Korfańskiego 17/5, 44-100 Gliwice +48 32 2706489, biuro@sokka.com	Imię i Nazwisko	Data	Podpis	Wykonać szt. wg rys. SOKKA	
	Projektował:	Arkadiusz Kandora	11.2016		
	Kreślił:	Arkadiusz Kandora	11.2016		
	Sprawdził:	Wojciech Sokołowski	11.2016		
	Zatwierdził:	Katarzyna Sokołowska	11.2016		