
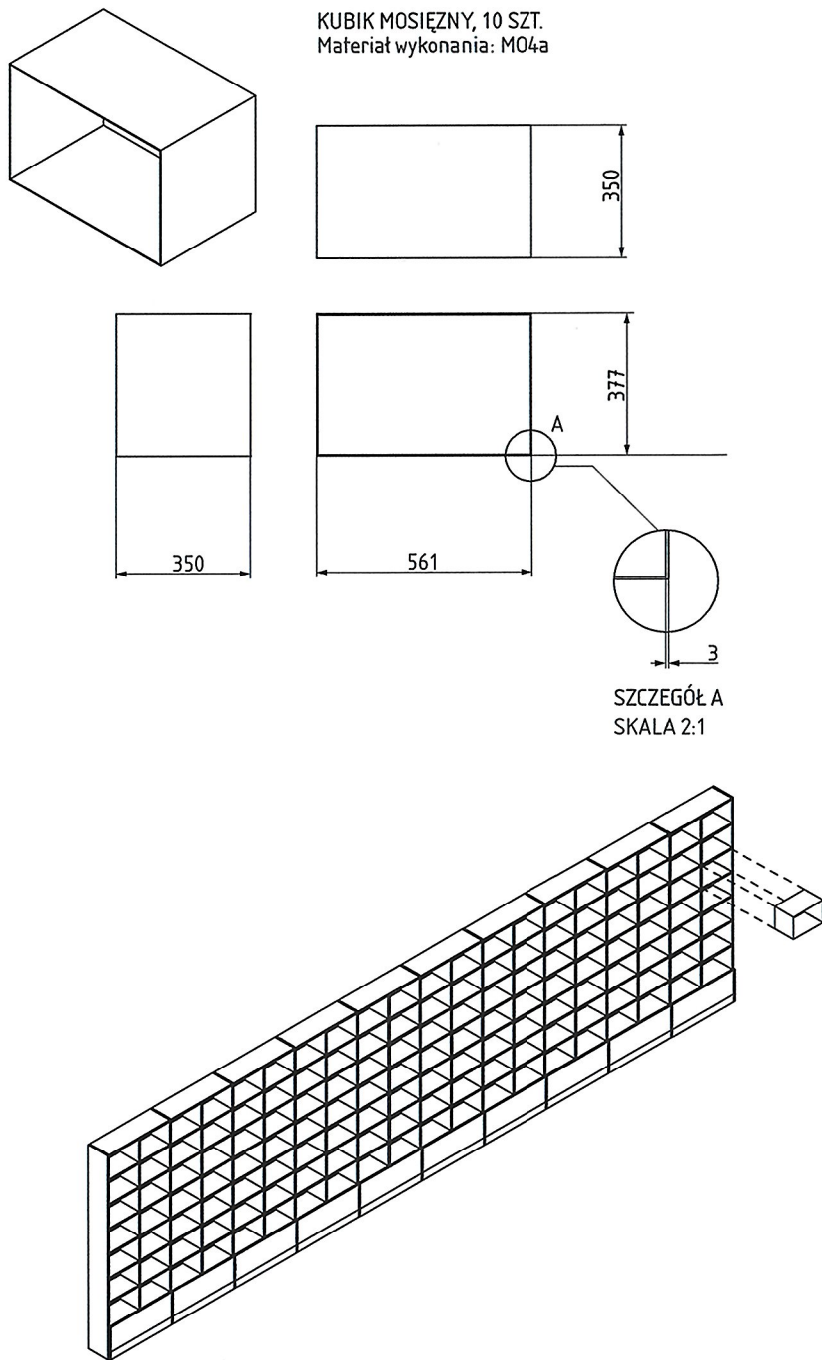


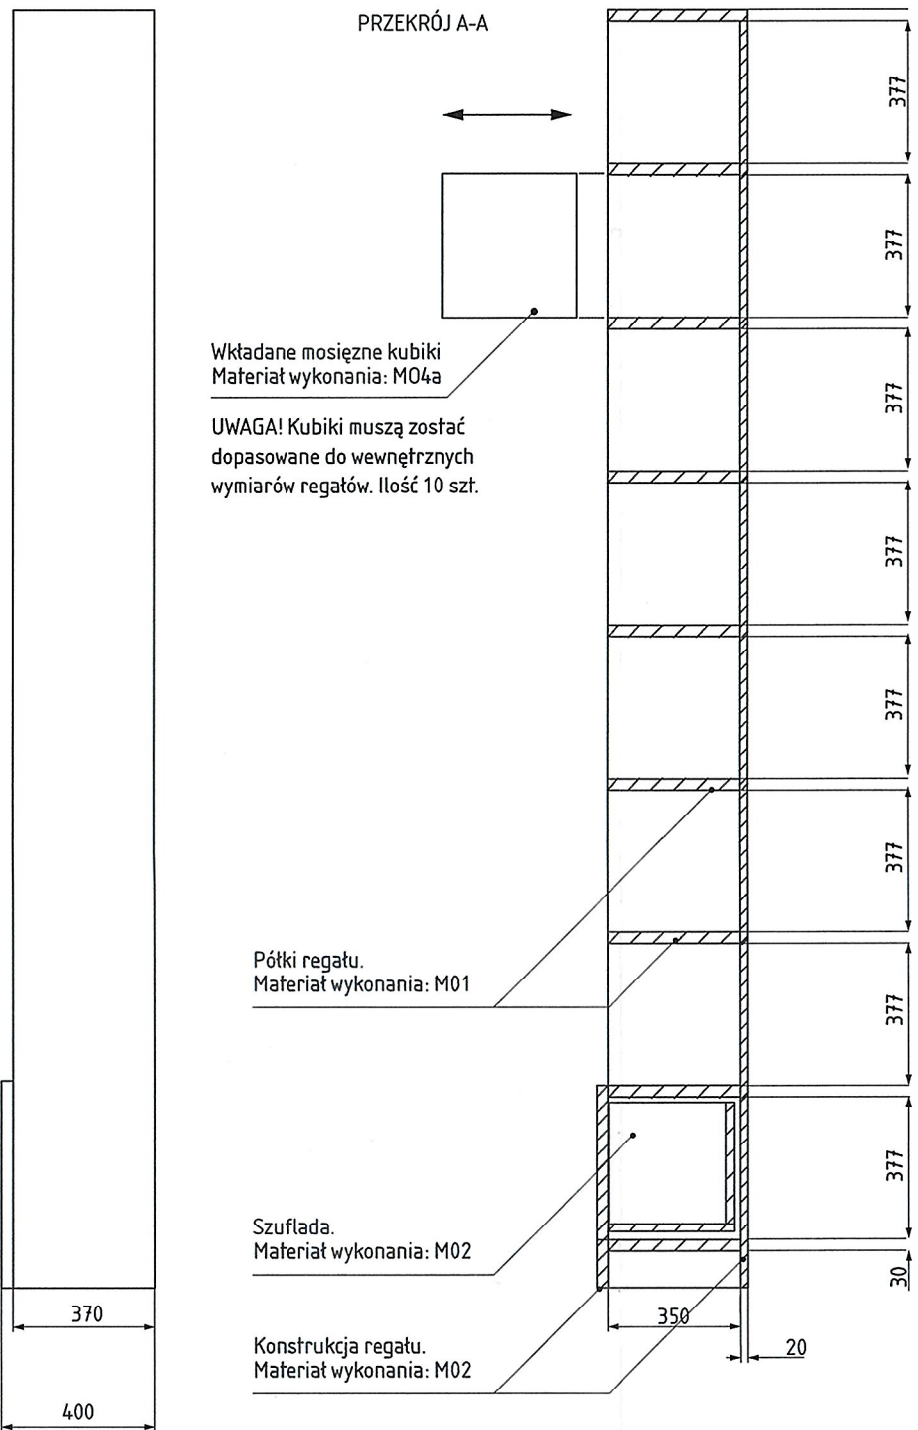

Opis szczegółowy / Materiały / Detale

Regał księgarń, gabaryty 11860 x 400 x 3380 mm. Podzielony na jednakowe moduły z pasem szuflady na dole. Szuflady bez uchwytych otwierane na dół (tip on) z systemem samo domykania. Miejscowo w moduły regału wkładane kubiki z cienkiej blachy mosiężnej. Materiał wykonawczy dla półek M01, materiał wykonawczy dla pozostałych elementów regału M02. ~~Materiał~~ Kubiki wykonane z materiału M04a

Materiały wykonania
M01 - lite drewno dębowe klejone z lameli lińych, klejonych jedynie na szerokości, klasa AB, grubość 30mm, bejcowane na kolor orzechowy i lakierowane lakierem bezbarwnym niepołyskliwym
M02 - blacha widrowa w formurze z drewna dębowego, bejcowanego na kolor orzechowy i lakierowanego lakierem bezbarwnym niepołyskliwym. Klasa
Materiały
Integralnym elementem niniejszej specyfikacji materiałowej jest dokument "BN Opis Projekt Wykonawczy - VI Wyposażenie wnętrza", który zawiera szczegółowy opis materiałów dla danego elementu oraz legendę oznaczeń (M01, M02, M03, M04, M04a, M05, M06_01, M06_02, M06_03, M06_04, M06_05, M07).

Przyjmując niniejszy rysunek firma wykonawcza akceptuje przedstawione w nim rozwiązania. Wymiary naniesione ręcznie mają pierwszeństwo nad drukowanymi. Wykonawca zobowiązuje się do sprawdzenia na własną odpowiedzialność wszystkich wymiarów i wytycznych dotyczących swojego zlecenia przed przystąpieniem do robót. O rozbieżnościach z narysowanymi lub pisemnie uzgodnionymi wytycznymi należy niezwłocznie powiadomić projektanta oraz inwestora (Bibliotekę Narodową). Wykonawca jest zobowiązany do dokonania inwentaryzacji wymiarów miejsc montażu, przed przystąpieniem do realizacji prac.



Nazwa elementu:				Nr rys.:	
44. Wyposażenie księgarni - zestaw / Regał				124.W.V.07.744.2	
Inwestor: Biblioteka Narodowa Al. Niepodległości 213 02-086 Warszawa		- PROJEKT WYKONAWCZY - CZĘŚĆ VI - WYPOSAŻENIE Przebudowa zespołu budynków „A” Biblioteki Narodowej w zakresie czytelni i przestrzeni publicznych wraz z zabudową patio		Arkusz:	Masa:
				1:1	nie dotyczy
				Skala:	Format:
				1:20	916 x 297 mm
Wykonawca:		Imię i Nazwisko	Data	Podpis	Wykonał sztuk:
 SOKKA Katarzyna Sokółowska Ul. Rynek 6, 44-100 Gliwice Al. Wolności 17/5, 44-100 Gliwice +48 32 2706489, biuro@sokka.com		Projektował:	SOKKA	11.2016	 Wykonanie musi spełniać wymagania normy PN-EN 572-1:2011, PN-EN 572-2:2006, PN-EN 572-3:2006, PN-EN 14076:2006, PN-EN 14073-2:2006, PN-EN 14073-3:2006, Pozostałe właściwości: Klasa 2 wg PN-EN ISO 5817, Klasa tolerancji ogólnych wg PN-EN 10130:2008, Klasa tolerancji mas. spaw. PN-EN ISO 13918:2008, Kategoria korektywności C2 PN-EN ISO 12946-2
		Kreślił:	Wojciech Biegus	11.2016	
		Sprawdził:	Michał Łatko	11.2016	
		Zatwierdził:	Katarzyna Sokółowska	11.2016	