


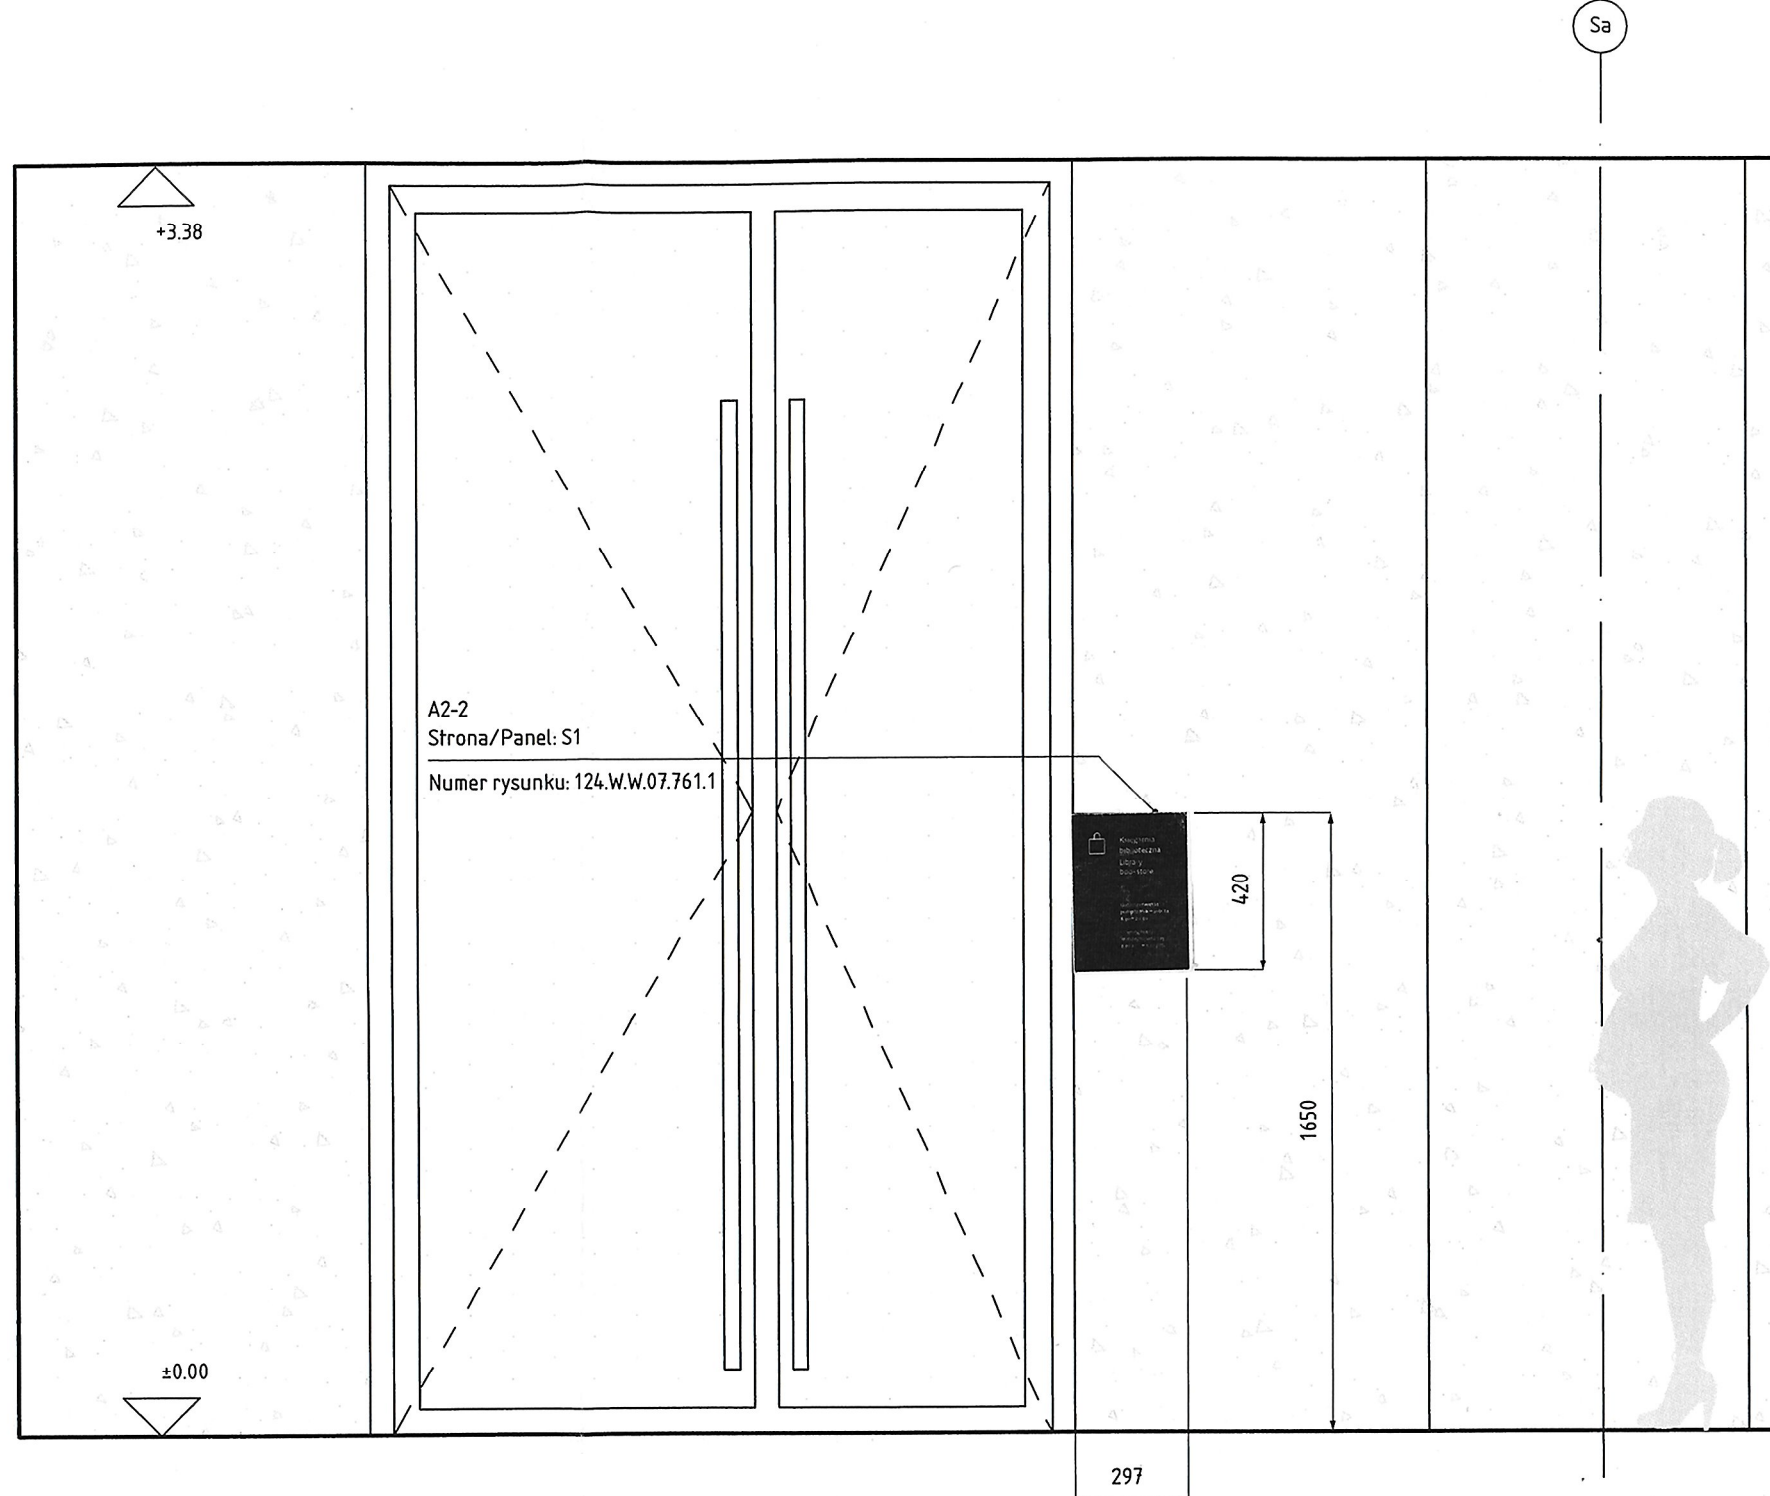

KŁAD SI.02



#### Opis szczegółowy / Materiały / Detale

Nośnik A2-2/Oznaczenia pomieszczeń - Tablica montowana równolegle do ściany  
Projekt konstrukcyjny nośnika - nr. rysunku.: 124.W.W.07.778  
Projekt graficzny nośnika - nr. rysunku.: 124.W.W.07.761.1

Przyjmując niniejszy rysunek firma wykonawcza akceptuje przedstawione w nim rozwiązania. Wymiary naniesione ręcznie mają pierwszeństwo nad drukowanymi. Wykonawca zobowiązuje się do sprawdzenia na własną odpowiedzialność wszystkich wymiarów i wytycznych dotyczących swojego zlecenia przed przystąpieniem do robót. O rozbieżnościach z narysowanymi lub pisemnie uzgodnionymi wytycznymi należy niezwłocznie powiadomić projektanta oraz inwestora (Bibliotekę Narodową). Wykonawca jest zobowiązany do dokonania inwentaryzacji wymiarowej miejsc montażu, przed przystąpieniem do realizacji prac.

Nazwa rys.

Kład SI.02 - umiejscowienie i projekt graficzny nośnika A2-2

Nr rys.:

124.W.W.07.761

Inwestor:

Biblioteka Narodowa  
Al. Niepodległości 213  
02-086 Warszawa

Rysunek nie może być skierowany do realizacji bez zatwierdzenia projektanta

- PROJEKT WYKONAWCZY - CZĘŚĆ VI - WYPOSAŻENIE  
Przebudowa zespołu budynków „A” Biblioteki Narodowej w zakresie czytelni  
i przestrzeni publicznych wraz z zabudową paño

Arkusz:

1/2

Masa:

nie dotyczy

Skala:

1:20

Format:

A3

Wykonawca:

**SOKKA**

SOKKA Katarzyna Sokotowska  
Ul Rynek 6, 44-100 Gliwice  
Al.W.Korfańskiego 17/5, 44-100 Gliwice  
+48 32 2706489, biuro@sokka.com

	Imię i Nazwisko	Data	Podpis
Projektował:	Ewelina Bidzińska	11.2016	<i>EB</i>
Kreślił:	Ewelina Bidzińska	11.2016	<i>EB</i>
Sprawdził:	Michał Latko	11.2016	<i>ML</i>
Zatwierdził:	Katarzyna Sokotowska	11.2016	<i>KS</i>

Klasa tolerancji ogólnych wg PN-EN 22768 mK

Kategoria korozyjności C2 PN-EN ISO 12944-2

Wykonać sztuk:

1