


26a

29a

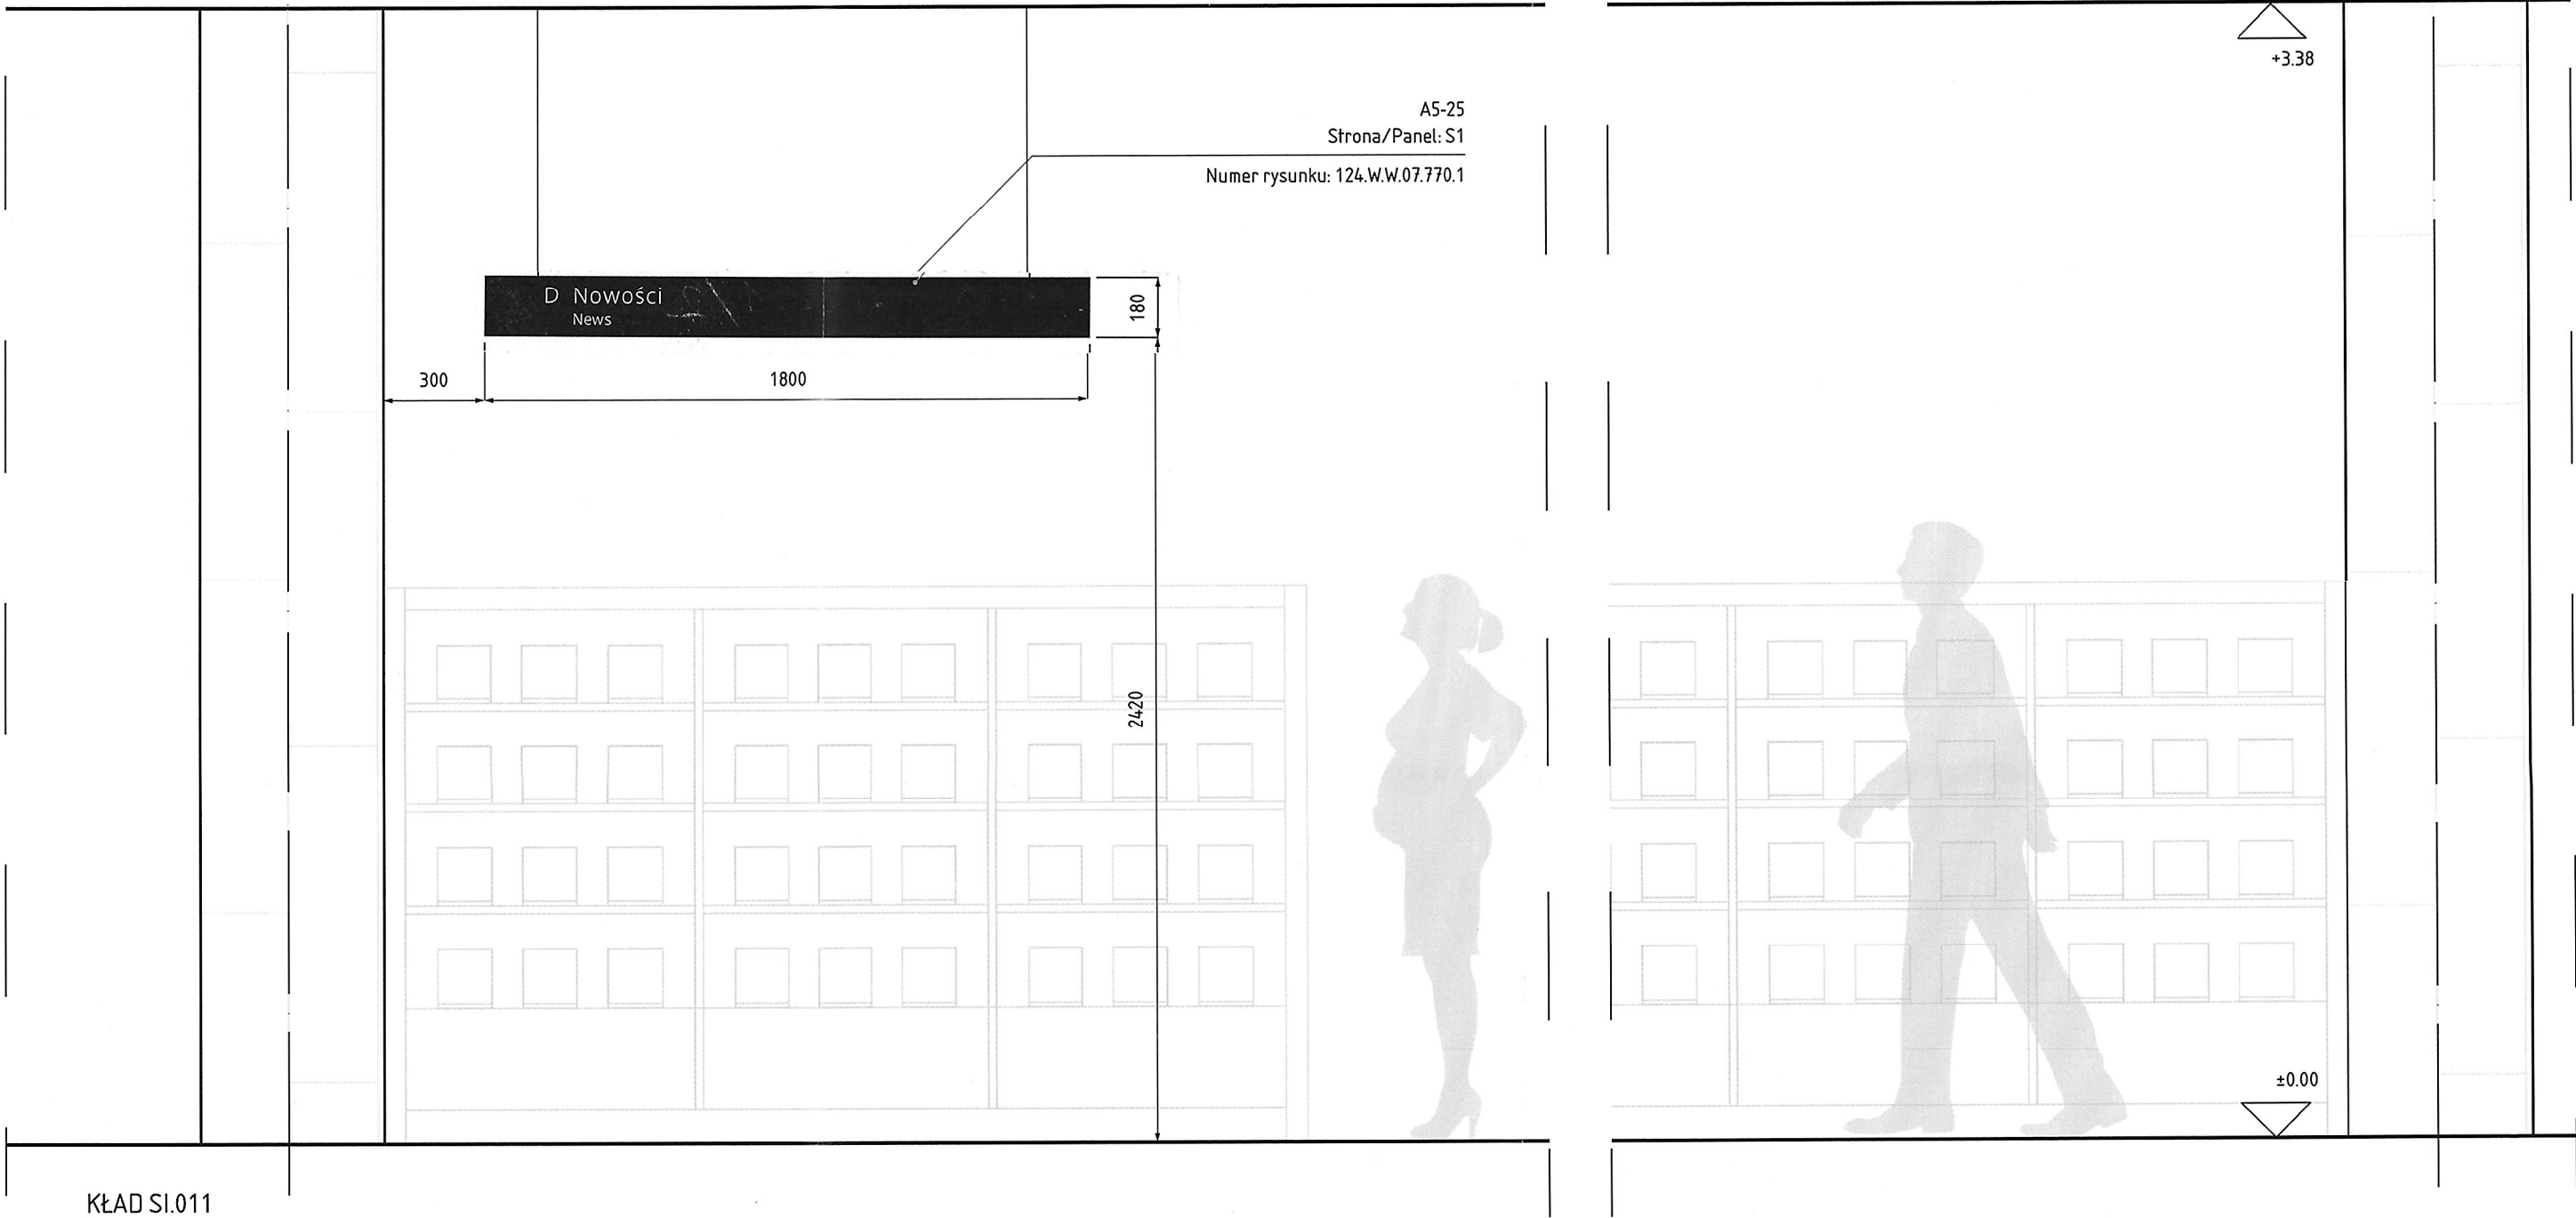

Opis szczegółowy / Materiały / Detale

Nośnik A5-25/ Oznaczenia czytelní- Kaseton zwieszany
Projekt konstrukcyjny nośnika - nr. rysunku.: 124.W.W.07.774
Projekt graficzny nośnika - nr. rysunku.: 124.W.W.07.770.1

Przyjmując niniejszy rysunek firma wykonawcza akceptuje przedstawione w nim rozwiązania. Wymiary naniesione ręcznie mają pierwszeństwo nad drukowanymi.
Wykonawca zobowiązuje się do sprawdzenia na własną odpowiedzialność wszystkich wymiarów i wytycznych dotyczących swojego zlecenia przed przystąpieniem do robót.
O rozbieżnościach z narysowanymi lub pisemnie uzgodnionymi wytycznymi należy niezwłocznie powiadomić projektanta oraz inwestora (Bibliotekę Narodową).
Wykonawca jest zobowiązany do dokonania inwentaryzacji wymiarowej miejsc montażu, przed przystąpieniem do realizacji prac.

Nazwa rys. Kład SI.011 – umiejscowienie i projekt graficzny nośnika A5-25					Nr rys.: 124.W.W.07.770	
Inwestor: Biblioteka Narodowa Al. Niepodległości 213 02-086 Warszawa	Rysunek nie może być skierowany do realizacji bez zatwierdzenia projektanta - PROJEKT WYKONAWCZY - CZĘŚĆ VI - WYPOSAŻENIE Przebudowa zespołu budynków „A” Biblioteki Narodowej w zakresie czytelni i przestrzeni publicznych wraz z zabudową patio				Arkusz: 1/2	Masa: nie dotyczy
					Skala: 1:20	Format: A3
Wykonawca: SOKKA SOKKA Katarzyna Sokotowska Ul. Rynek 6, 44-100 Gliwice Al. W. Korfańskiego 17/5, 44-100 Gliwice +48 32 2706489, biuro@sokka.com		Imię i Nazwisko	Data	Podpis	Klasa tolerancji ogólnych wg PN-EN 22768 mK Kategoria korozyjności C2 PN-EN ISO 12944-2 Wykonać sztuk 1	
	Projektował	Michał Łańko	11.2016			
	Kreślił	Michał Łańko	11.2016			
	Sprawdził	Ewelina Bidzińska	11.2016			
	Zatwierdziła	Katarzyna Sokotowska	11.2016			