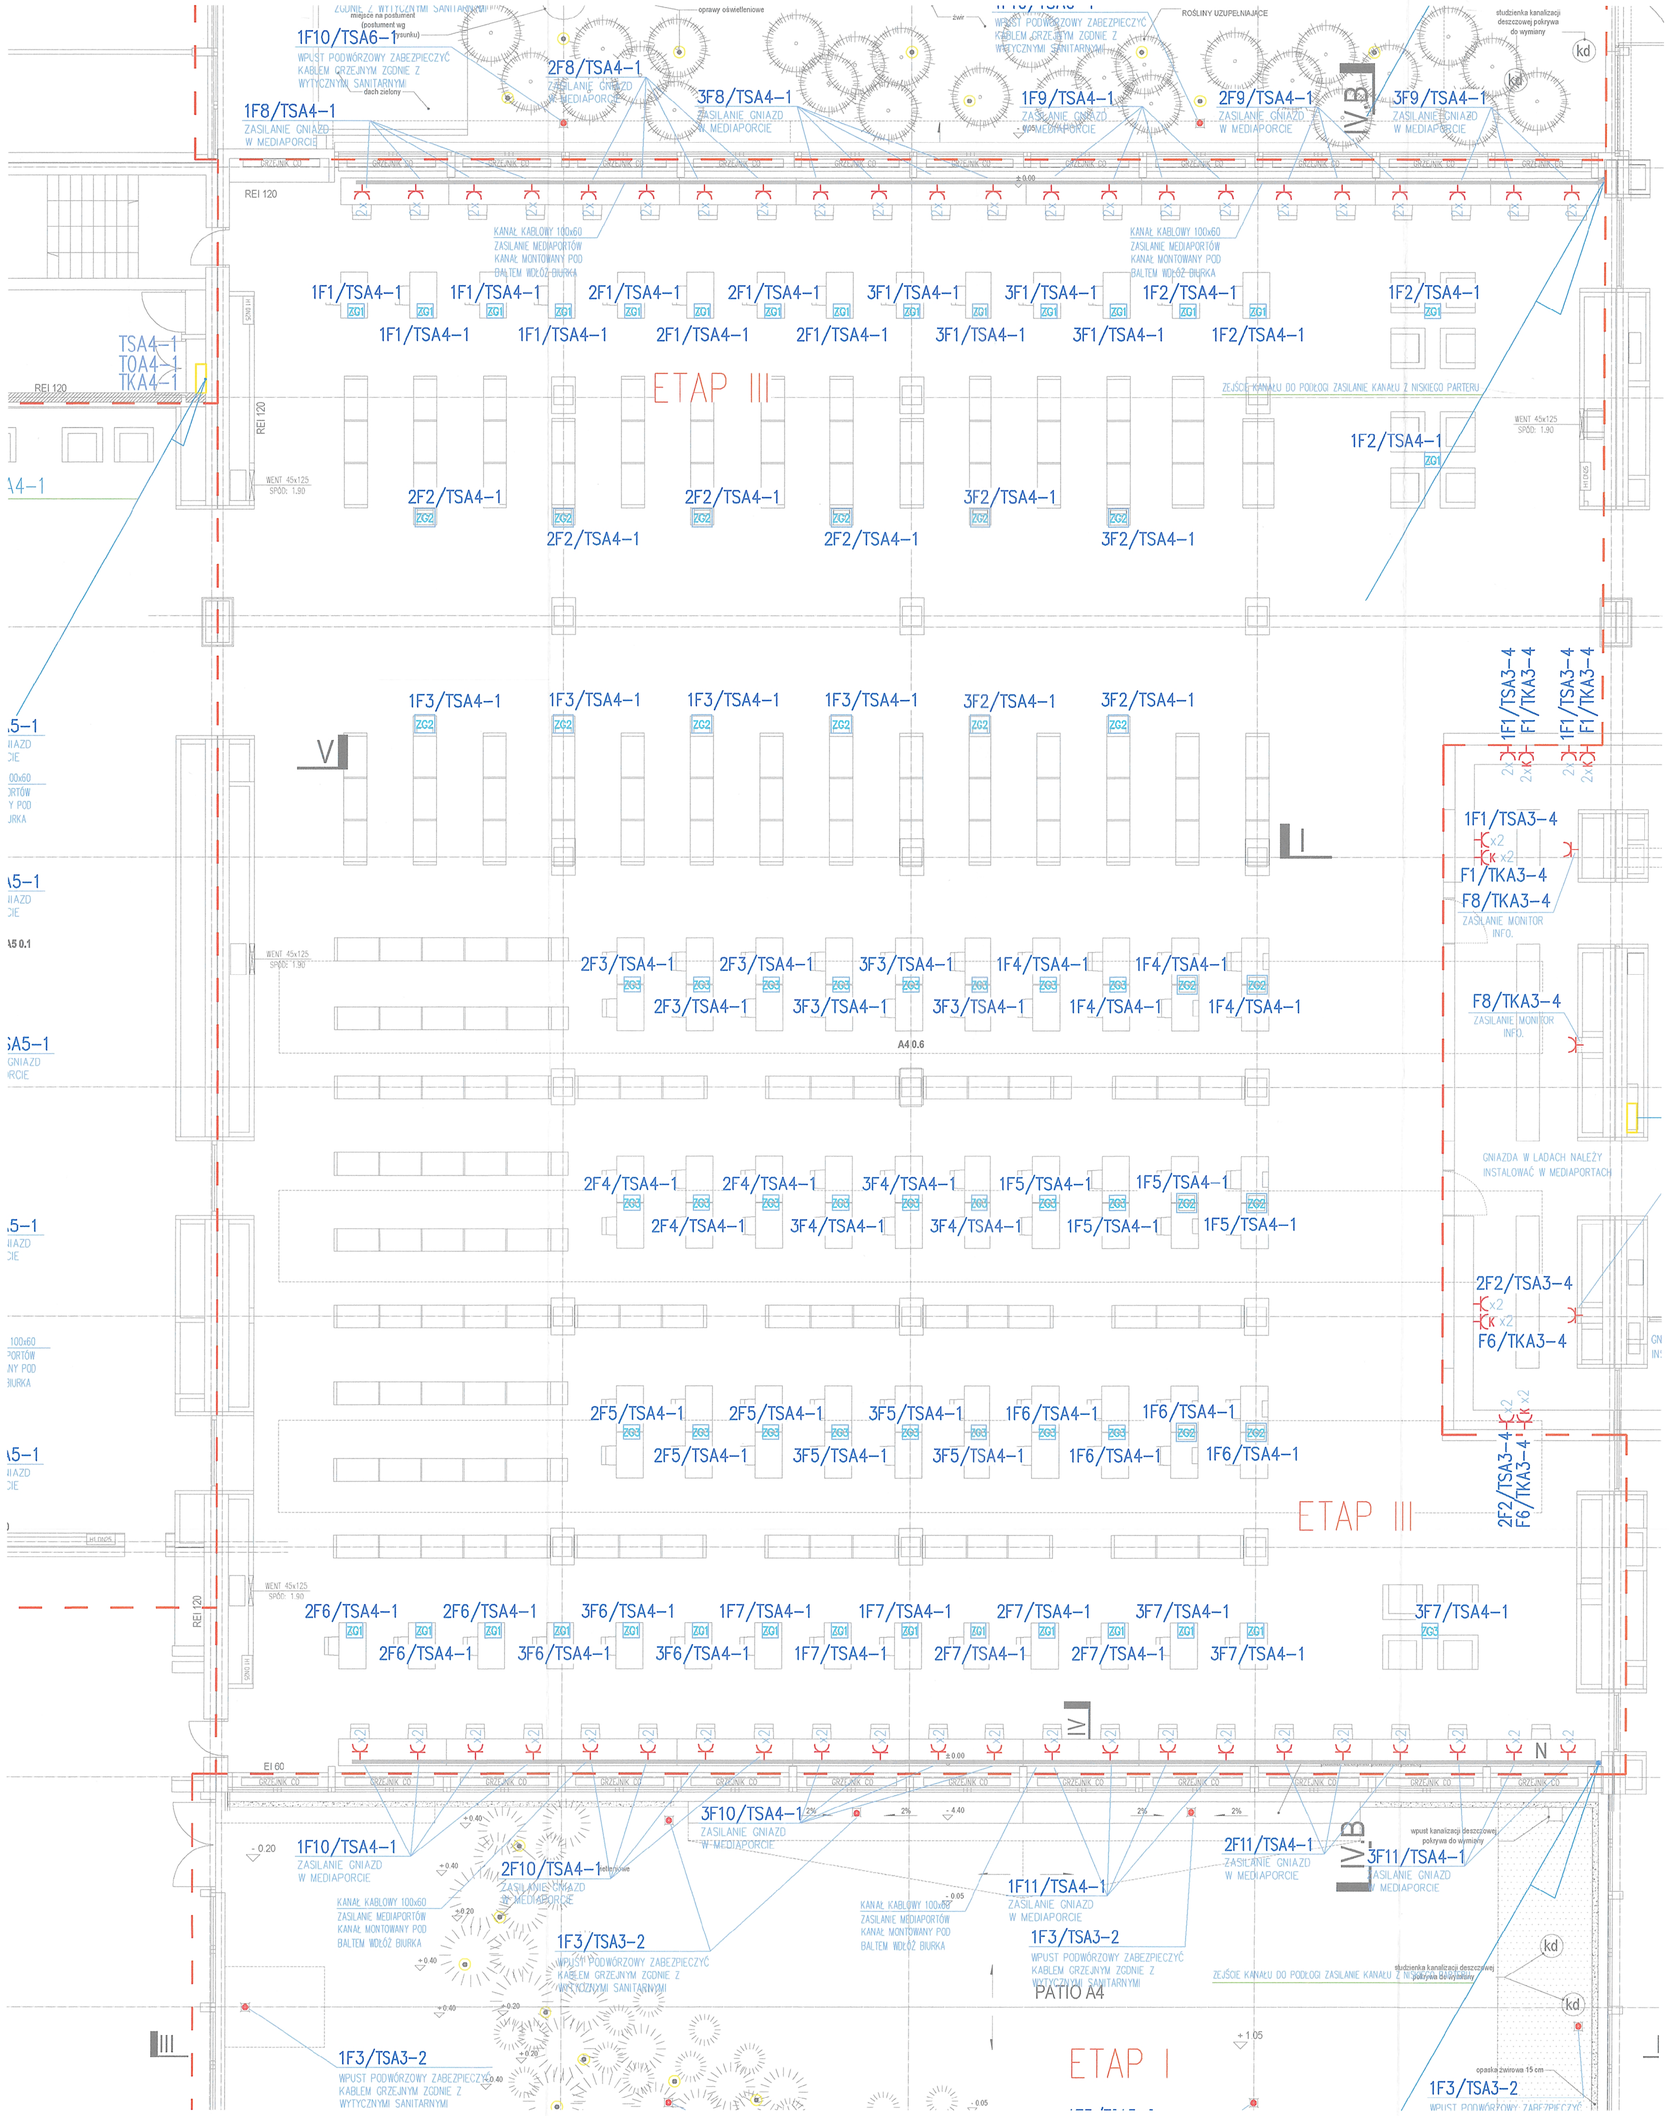

OZNACZENIA:

ZG1 PUSZKA PODŁOGOWA ZESTAW NA 6 LUB 8 GNIAZD.
W KAŻDEJ PUSZCE ZAINSTALOWANY ZESTAW:
- 1 GNIAZDA OGÓLNE
- REZERWA

ZG2 PUSZKA PODŁOGOWA ZESTAW NA 6 LUB 8 GNIAZD.
W KAŻDEJ PUSZCE ZAINSTALOWANY ZESTAW:
- 1 GNIAZDA OGÓLNE
- 1 GNIAZDO RJ45
- REZERWA

ZG3 PUSZKA PODŁOGOWA ZESTAW NA 6 LUB 8 GNIAZD.
W KAŻDEJ PUSZCE ZAINSTALOWANY ZESTAW:
- 2 GNIAZDA OGÓLNE
- REZERWA

ZG4 PUSZKA PODŁOGOWA ZESTAW NA 6 LUB 8 GNIAZD.
W KAŻDEJ PUSZCE ZAINSTALOWANY ZESTAW:
- 3 GNIAZDA OGÓLNE
- REZERWA

ZG5 PUSZKA PODŁOGOWA ZESTAW NA 6 LUB 8 GNIAZD.
W KAŻDEJ PUSZCE ZAINSTALOWANY ZESTAW:
- 3 GNIAZDA OGÓLNE
- 3 GNIAZDO RJ45
- REZERWA

ZG6 PUSZKA PODŁOGOWA ZESTAW NA 6 LUB 8 GNIAZD.
W KAŻDEJ PUSZCE ZAINSTALOWANY ZESTAW:
- 2 GNIAZDA OGÓLNE
- 3 GNIAZDO RJ45
- REZERWA

ZG7 PUSZKA PODŁOGOWA ZESTAW NA 6 LUB 8 GNIAZD.
W KAŻDEJ PUSZCE ZAINSTALOWANY ZESTAW:
- 2 GNIAZDA OGÓLNE
- 2 GNIAZDO RJ45
- REZERWA

UWAGA:
JEŚLI PUSZKA PODŁOGOWA, ZOSTANIE ZLOKALIZOWANA NA PODCIĄGU NALEŻY PRZESUNĄĆ ORAZ UZGODNIAJĄĆ NOWĄ LOKALIZACJĘ Z BRANŻOWYM PROJEKTANTEM LUB ORACHITEKTEM
PUSZKI PODŁOGOWE SŁUŻĄ DO ZASILANIA BIUREK Z WBUDOWNNYMI GNIAZDAMI I OŚWIETLENIEM (WYKONANIE BIUREK Z WBUDOWANYM OŚWIETLNIEM WRAZ Z GNIAZDAMI JEST POZA ZAKRESEM TEGO OPRACOWANIA)
PUSZKI PODŁOGOWE ORAZ GNIAZDA PRZEZNACZONE DO ZASILANIA BIUREK, DZIAŁAJĄ TYLKO W GODZINACH PRACY BIBLIOTEKI, JEŚLI WYMAGANE JEST PRACA W INNYCH GODZINACH LUB CAŁODOBOWO NALEŻY ODPOWIEDNIO WYSTEROWAĆ ZA POŚREDNICTWEM SYSTEMU DALI ORAZ PRZEWIDZIEĆ TAKĄ MOŻLIWOŚĆ.

Niniejszy rysunek oraz jego zawartość stanowi własność intelektualną pracowni Konior Studio. Projekt jest chroniony prawem autorskim zgodnie z ustawą z dnia 04.02.1994 " O prawie autorskim i prawach pokrewnych". Każdorazowe użycie , upublicznienie, powielanie lub przekazywanie stronom trzecim wymaga pisemnej zgody Konior Studio.

Przyjmuje niniejszy rysunek firma wykonawcza akceptuje przedstawione w nim rozwiązania. Wymiary naniesione ręcznie mają pierwszeństwo nad drukowanymi. Wykonawca zobowiązuje się do sprawdzenia na własną odpowiedzialność wszystkich wymiarów i wyłącznych dołączonych swojego zlecenia przed przystąpieniem do robót. O rozbieżnościach z narysowanymi lub pisemnie uzgodnionymi wyłącznymi należy niezwłocznie powiadomić architekta lub kierownictwo budowy. Przed przystąpieniem do robót należy przedłożyć architektowi do zatwierdzenia aktualne rysunki warsztatowe.

KONIORSTUDIO
Katowice 40-022, Damrota 22 | +48 32 609 56 00 | biuro@koniorstudio.pl
Warszawa 00-679, Wilcza 7 lit2 | +48 22 402 72 07 | warszawa@koniorstudio.pl

NAZWA PROJEKTU
Projekt przebudowy zespołu budynków "A" Biblioteki Narodowej w zakresie czytelń i przestrzeni publicznych wraz z zabudową patio

ADRES
Biblioteka Narodowa
Al. Niepodległości 213, 02-086 Warszawa

INWESTOR
Biblioteka Narodowa

-

GŁÓWNY PROJEKTANT
mgr inż. Michał Moryc
UPR: MAZ/0279/PWOE/14
SPECJ. Instalacje Elektryczne

ZESPÓŁ PROJEKTOWY:
inż. Maciej Lewandowski
mgr inż. Bartłomiej Kumor
inż. Przemysław Sawczuk
inż. Adam Kisiołek
inż. Kamil Olechniewicz
mgr inż. Michał Żeleźnik

SPRAWDZAJĄCY:
mgr inż. Mariusz Bagiński
UPR: BI/0/01
SPECJ. Instalacje Elektryczne

PROJEKT WYKONAWCZY

DZIAŁ	INDEKS
Instalacje Elektryczne	124

NAZWA RYSUNKU
RZUT - PARTER WYSOKI
INSTALACJE ELEKTRYCZNE BUDYNEK A4

NUMER RYSUNKU	REWIZJA	SKALA
124.E.PW.A4.1.2.14-1	00	1:100
PLIK	DATA	
	10.11.2016	