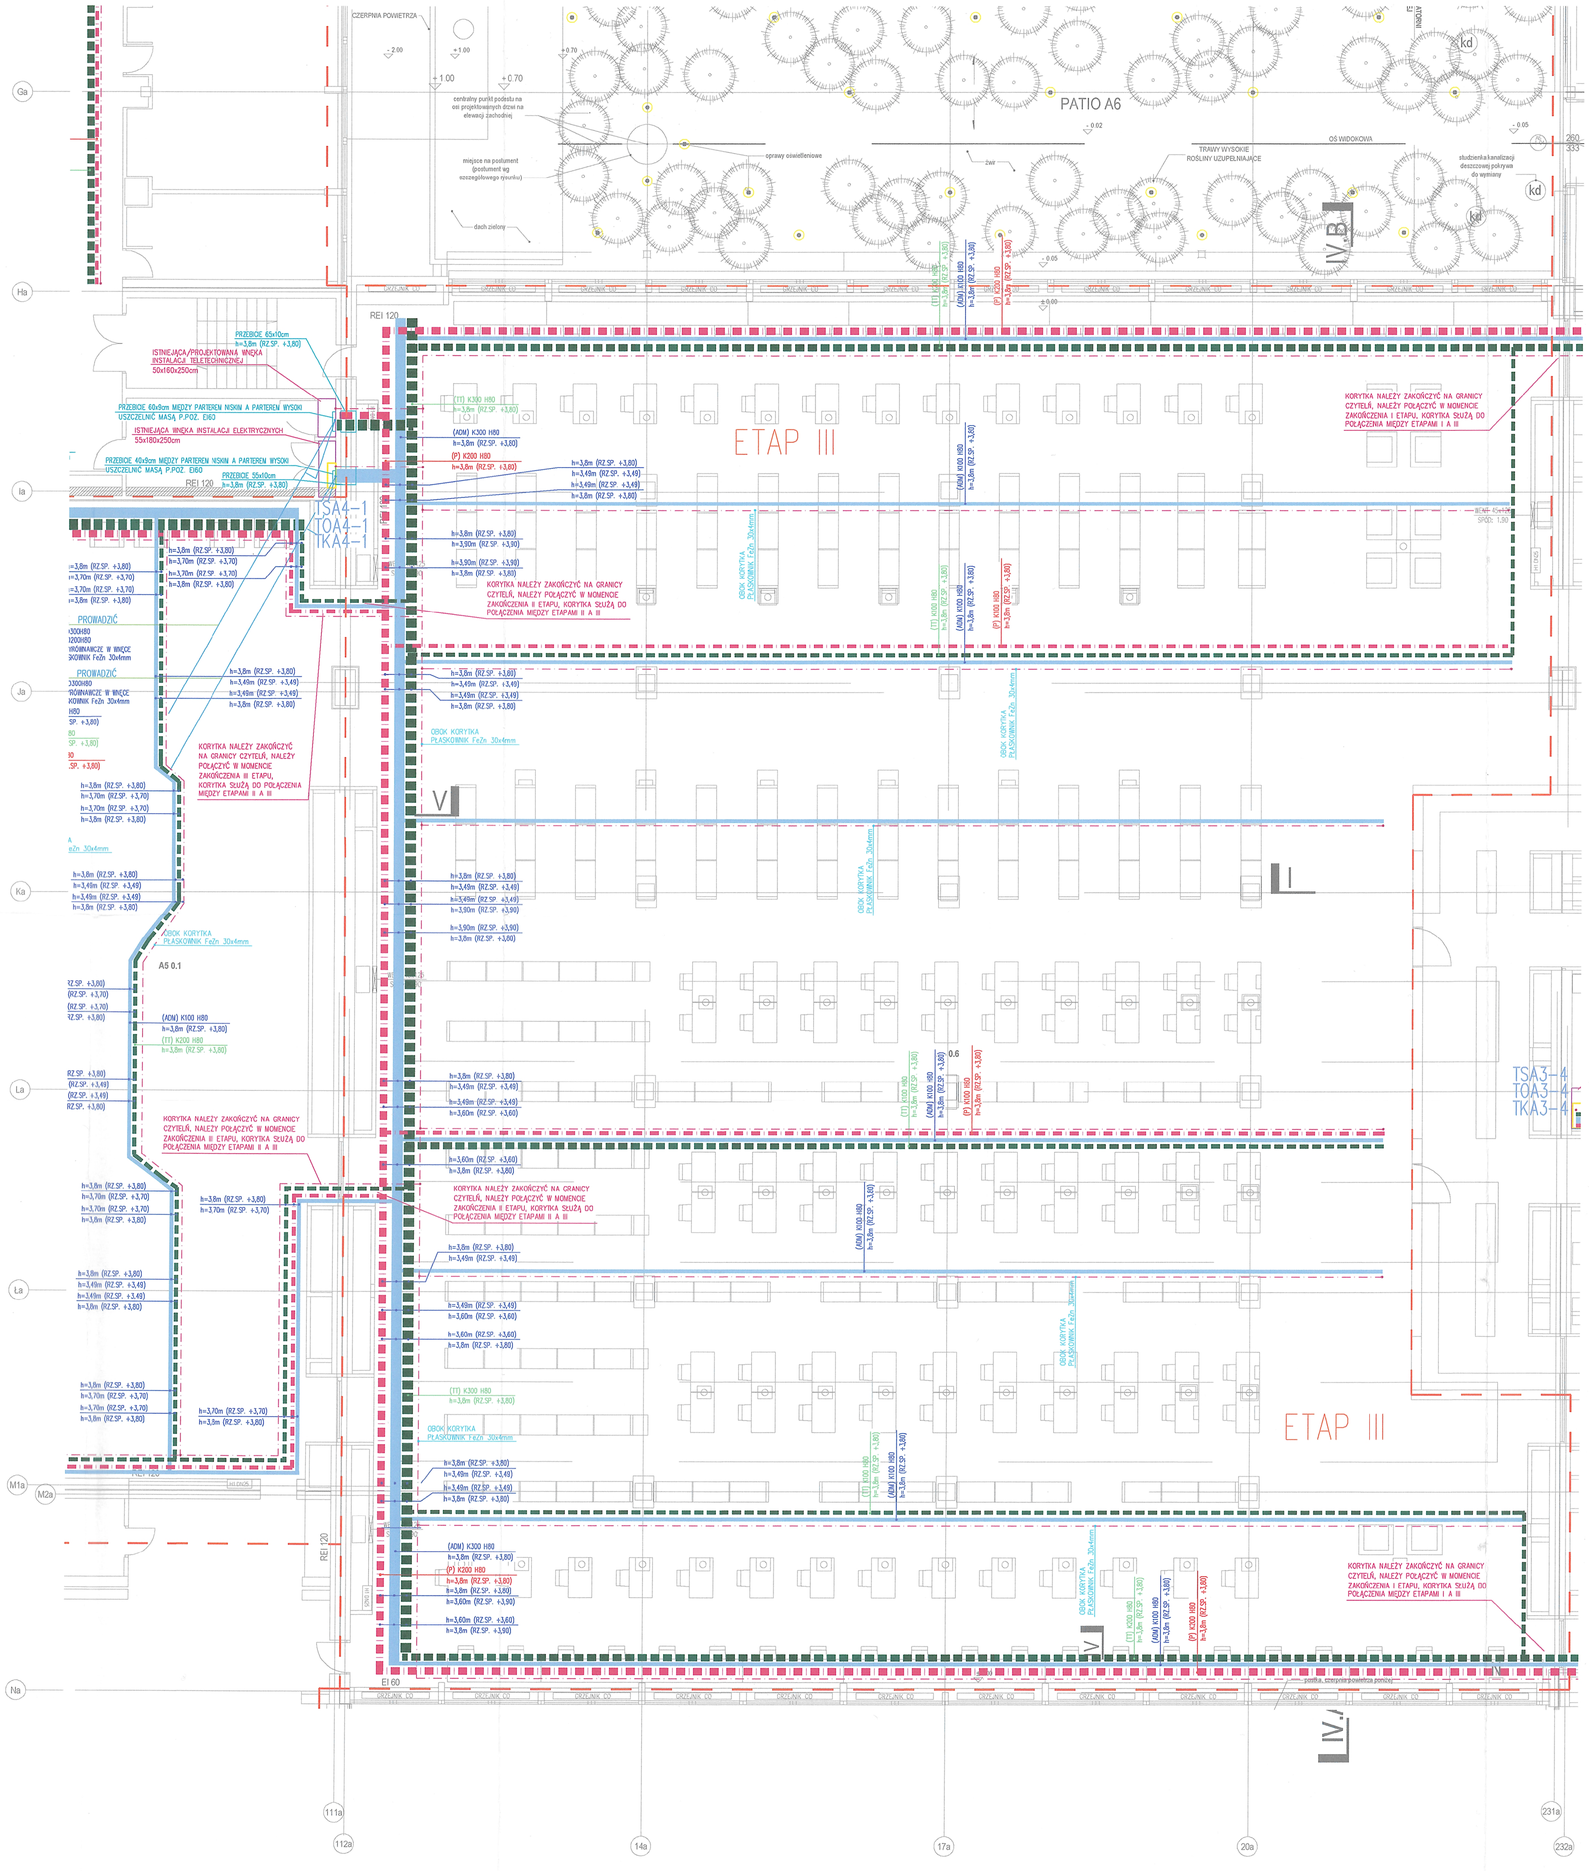

SPOSOBY PROWADZENIA KABLI POD PODCIĄGAMI

DETAL A
PROWADZENIE KABLI POD PODCIĄGIEM

UWAGA:
PRZEKROJE KORYTKÓW POD PODCIĄGAMI NALEŻY ZWIĘKSZYĆ SZEROKOŚĆ KORYTKA O 100mm ORAZ STOSOWAĆ KORYTKA O WYSOKOŚCI h=50 [mm]
PRZYPADKACH ZMIANA SZEROKOŚCI KORYT POD PODCIĄGAMI
KORYTKO PROWADZONE PRZEZ 1 DN PODCIĄGIEM–KORYTKO PROWADZONE POD PODCIĄGIEM
K300H80->K400H50
K200H80->K300H50
K100H80->K200H50 itd.

DETAL B
PROWADZENIE KABLI POD PODCIĄGIEM W PRZYPADKU GDY PRZEWA MIĘDZY PODCIĄGIEM A SUFITEM PODWIESZANYM JEST ZBYT MAŁA

DETAL C
SPOSÓB PROWADZENIA KABLI W PRZYPADKU GDY NIE WYSTĘPUJUEJ PRZERWA MIĘDZY PODCIĄGIEM A SUFITEM PODWIESZANYM

UWAGA:
JEŻELI ZACHODZI KONIECZNOŚĆ WYKONANIA DODATKOWEGO OTWORU W CELU ZAPEWNIENIA PRZEJŚCIA WYSZYSTKICH KABLI, NALEŻY POTWIERDZIĆ KONIECZNOŚĆ WYKONANIA DODATKOWYCH OTWORÓW Z PANI KONSTRUKCJI ORAZ Z INSPEKTOREM.
KORYTKA POZIOMOWE EI60 PROWADZONE POD KANAŁAMI HP, NALEŻY ODIZOLOWAĆ OGNIOWO

OZNACZENIA:
Txx
- TABLICA RATOWNIKA
- PROJEKTOWANE TRASA KORYT PRZEZNACZONE DLA INSTALACJI TELETECHNICZNYCH O ODPORNOŚCI OGNIOWEJ E30 (P)
- PROJEKTOWANE TRASA KORYT PRZEZNACZONE DLA INSTALACJI TELETECHNICZNYCH (TT)
- PROJEKTOWANE TRASA KORYT PRZEZNACZONE DLA ODBIORÓW ADMINISTRACYJNYCH (ADM)

K/D100H80 - KORYTKO/DRABINKA KABLOWE O SZEROKOŚCI 100mm WYSOKOŚCI h=80mm

UWAGA:
MIEJSCOWE PRZEJŚCIA PRZEZ STREFY POŻAROWE NALEŻY ZABEZPIECZYĆ PRZEPUSTEM INSTALACYJNYM O ODPORNOŚCI OGNIOWEJ ORAZ STREFY ZAWIESIE PROJEKTOWYCH JAK I INSTRUKCJOWO TRAS KABLOWYCH.
W CELU POPRAWNEGO DZIAŁANIA I WYKONANIA INSTALACJI ELEKTRYCZNYCH W PRZEWIDZIANYM ZAKRESIE, NALEŻY ROZDZIELIĆ ZAKRES PODSTAWOWY, W CELU WYKONANIA INSTALACJI DP ROZDZIELNICE GŁÓWNE (GŁÓWNE) I SŁUŻBE, GŁÓWNE TRASY, W.Z) GWIŻDŻĄCEJ ZASILANIE WYSTĘPUJĄCEJ BUDOWLI W ZAKRESIE PODSTAWOWY
TRASY KORYT KABLOWYCH ZOSTAŁY WYKONANE NA PODSTAWIE DOKUMENTACJI ARCHITEKTONICZNEJ I POMOCY BRAKU MOŻLIWOŚCI WYKONANIA DOKŁADNEJ INWENTARYZACJI (NP. OTWORÓW SUFITÓW ITP.) NIE BYŁO MOŻLIWE WIZUALNE DOKŁADNYCH BEZKOLIZYJNYCH TRAS, DLATEGO WSZYSTKIE TRASY I PRZEBIOA, PRZEJŚCIA PRZEZ PODCIĄGAMI, WYKONANIA ZGŁOSZONY JEST PRZED PRZYSTĄPIENIEM DO ROBÓT POTWIERDZIĆ PRZEJŚCIA NA ZGODNIE Z DOSTOSOWAĆ ODPOWIEDNIO TRASY ORAZ MOŻ ODZIONĆ MOŻLIWOŚĆ WYKONANIA NOWYCH TRAS Z ZMIANĄ INSPEKTOREM.
KORYTA NALEŻY PROWADZIĆ NAD TAM GDZIE MOŻLIWE SUFITEM PODWIESZANYM.
MIEJSCOWE RZĘDNE KORYT NALEŻY POWIĘKSZYĆ PODCIĄGI NA ZGODNIE, W PRZYPADKU GDY RZĘDNE KORYT NIE POKRYWAŁA SIĘ Z RZĘDNYMISŁOŚCIA, KORYTA NALEŻY PROWADZIĆ 20cm POD STROPEM LUB NAD SUFITEM PODWIESZANYM.

OZNACZENIA KORYT:
ADM – ODBIORY ADMINISTRACYJNE
TT – INSTALACJE TELETECHNICZNE
P – INSTALACJE ELEKTRYCZNE, KORYTKA POŻAROWE
PP – INSTALACJE ELEKTRYCZNE, KORYTKA POŻAROWE

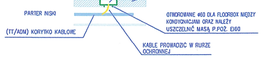

UWAGA:
WSZYSTKIE KORYTKA I DRABINKI NALEŻY STOSOWAĆ O WYSOKOŚCI h=80mm
OBOK KORYTEK I DRABINEK KABLOWYCH NALEŻY UKŁADAĆ PŁASKOWNIK Fe2n 30x4mm
WIZUALNYCH OBOK KORYTEK I DRABINEK KABLOWYCH NALEŻY UKŁADAĆ PŁASKOWNIK Fe2n 30x4mm

ZAKRES II ROZDZIAŁ NA ETAPY:
ETAP I – CZYTELNIA OGÓLNA OTWARTA, SZATNIA [A1,A2,A3, część A4]
ETAP II – CZYTELNIA TECHNICZNA [A5]
ETAP III – CZYTELNIA OGÓLNA CICHA [A4]
ETAP IV – CZYTELNIA SPECJALISTYCZNA [A6]

SPOSÓB ZASILANIA FLOORBOX W KAMIENIU

Niniejszy rysunek oraz jego zawartość stanowi własność intelektualną pracowni Konior Studio. Projekt jest chroniony prawem autorskim zgodnie z ustawą z dnia 04.02.1994 * O prawie autorskim i prawach pokrewnych*. Kategorycznie zabrania się kopiowania, powielania lub przekazywania stronom trzecim bez wymaga pisemnej zgody Konior Studio

Przyjmując niniejszy rysunek firma wykonawcza akceptuje przedstawione w nim rozwiązania. Wymiary nanoszone ręcznie mają pierwszeństwo nad drukowanymi. Wykonawca zobowiązuje się do sprawdzenia na własną odpowiedzialność wszystkich wymiarów i wytycznych dotyczących swojego zakresu przed przystąpieniem do robót. O rozbieżnościach z narysowanymi lub pisemnie uzgodnionymi wyłącznie należy niezwłocznie powiadomić architekta lub kierownictwo budowy. Przed przystąpieniem do robót należy przedłożyć architektowi do zatwierdzenia układów rysunki warsztatowe.

KONIOR STUDIO
Katowice 40-022, Damrota 22 | +48 32 600 56 00 | biuro@koniorstudio.pl
Warszawa 00-679, Wilcza 71/2 | +48 22 402 72 07 | warszawa@koniorstudio.pl

NAZWA PROJEKTU
Projekt przebudowy zespołu budynków "A" Biblioteki Narodowej w zakresie czytelń i przestrzeni publicznych wraz z zabudową patio

ADRES
Biblioteka Narodowa
Al. Niepodległości 213, 02-086 Warszawa

INWESTOR
Biblioteka Narodowa

-

GŁÓWNY PROJEKTANT
mgr inż. Michał Moryc
UPR. MA/2027/PWOE/14
SPECJ Instalacje Elektryczne

ZESPÓŁ PROJEKTOWY:
inż. Maciej Lewandowski
mgr inż. Bartłomiej Kurnor
inż. Przemysław Sawczuk
inż. Adam Kisiolek
inż. Kamil Olechniewicz
mgr inż. Michał Żeleźnik

SPRAWDZAJĄCY:
mgr inż. Mariusz Bagiński
UPR. BW/01
SPECJ Instalacje Elektryczne

PROJEKT WYKONAWCZY

DZIAŁ	INDEKS
Instalacje Elektryczne	124

NAZWA RYSUNKU
RZUT - PARTER WYSOKI
TRASY KORYT KABLOWYCH I POŁĄCZENIA WYRÓWNAWCZE BUD. A4

NUMER RYSUNKU	REWIZJA	SKALA
124.E.PW.A4.1.2.151	00	1:100
PLIK	DATA	
	10.11.2016	