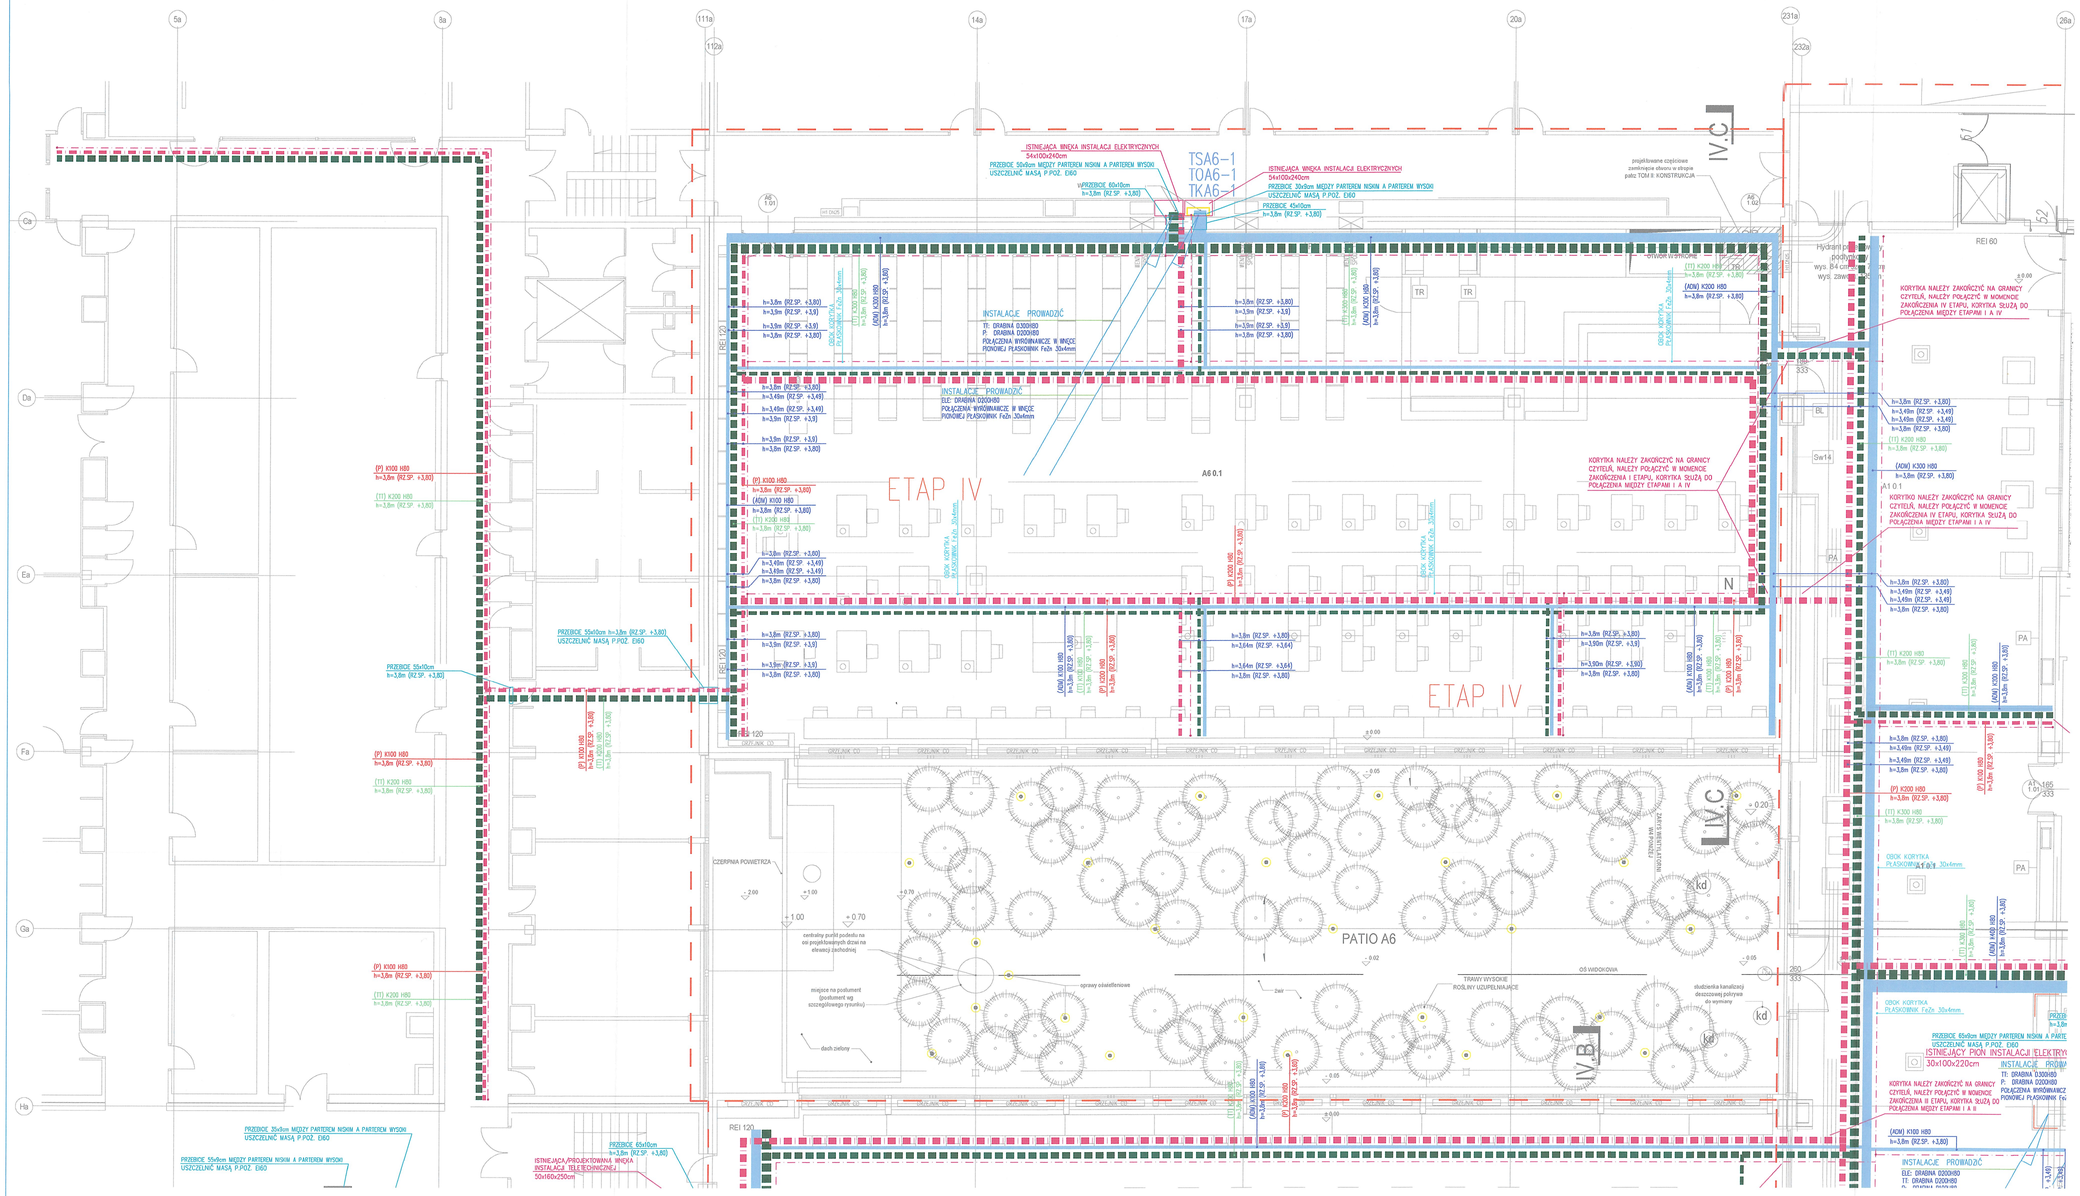

SPOSOBY PROWADZENIA KABLI POD PODCIĄGAMI

DETAL A
PROWADZENIE KABLI POD PODCIĄGIEM

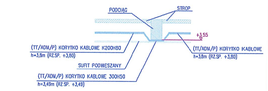

UWAGA:
PRZEDSIĘBIORCA KORYTKAMI POD PODCIĄGAMI NALEŻY ZWIĘKSZYĆ SZEROKOŚĆ KORYTKA O 100mm GDYŻ SZEROKOŚĆ KORYTKA W WYSOKOŚCI h=30 (mm) PRZYSŁANIA ZAWIRA SZEROKOŚĆ KORYT POD PODCIĄGAMI
KORYTKO PROWADZONE PRZED I ZA PODCIĄGIEM—KORYTKO PROWADZONE POD PODCIĄGIEM
K300H30—3H30H30
K200H30—2H30H30
K100H30—1H30H30 ITD.

DETAL B
PROWADZENIE KABLI POD PODCIĄGIEM W PRZYPADKU GDY PRZEWA MIĘDZY PODCIĄGIEM A SUFITEM PODWIESZANYM JEST ZBYT MAŁA

DETAL C
SPOSÓB PROWADZENIA KABLI W PRZYPADKU GDY NIE WYSTĘPUJĄCEJ PRZERWA MIĘDZY PODCIĄGIEM A SUFITEM PODWIESZANYM

UWAGA:
a)Ze WZGLĘDU TRUDNA WYKONALNOŚĆ ODGAŁĘZIEŃ, DOPUSZCZALNA W CELU ZAPEWNIENIA PRZEJŚCIA WYSZCZEGÓLNIONEJ KABLI NALEŻY PRZEWIDZIEĆ MOŻLIWOŚĆ WYKONANIA DODATKOWYCH OTWORÓW Z PROJ. KONSTRUKCJA ORAZ Z INSPEKTORATEM.
KORYTKA POŻARNIE EI30 PROWADZONE POD KANAŁAMI ITP. NALEŻY OBUDOWAĆ GKF/GKFI

OZNACZENIA:
Txx
- TABLICA RATOWNICZA
- PROJEKTOWANE TRASA KORYT PRZEWODOWE DLA INSTALACJI TELETECHNICZNYCH O ODPORNOŚCI OGNIOWEJ EI30 (P)
- PROJEKTOWANE TRASA KORYT PRZEWODOWE DLA INSTALACJI TELETECHNICZNYCH (TI)
- PROJEKTOWANE TRASA KORYT PRZEWODOWE DLA ODDZIELEŃ ADMINISTRACYJNYCH (ADM)
K/D/H30+100 - KORYTO/DRABINA KABLOWE O SZEROKOŚCI 100mm WYSOKOŚCI h=30mm

UWAGA:
WSZYSTKIE PRZEJŚCIA PRZEZ STREFY POŻAROWE NALŻY ZABEZPIECZYĆ PRZEPUSTEM INSTALACYJNYM O ODPOWIEDNIEJ ODPORNOŚCI OGNIOWEJ DANEJ STREFY ZGODNIE PROJEKTOWANYCH PRZEBICIACH I ETAPACH.
W CELU ZAPEWNIENIA CIĄGŁOŚCI I WYDZIELENIA INSTALACJI ELEKTRYCZNYCH W PRZEWIDZIANYCH ENERGII CIĄGŁOŚCI ZASILANIA PODSTAWOWE, W CELU WYDZIELENIA INSTALACJI DLA POSZCZEGÓLNYCH DOMENY I STREFY, OŚWIETLENIE AWARYJNE, BLIŻ UWZGLĘDNIĆ ZASILANIE WYSOKOŚCIOWEJ INSTALACJI W ZAKRESIE POŻARNYCH.
TRASY KORYT KABLOWYCH ZOSTAŁY WYKONANE NA PODSTAWIE DOKUMENTACJI BRANŻOWEJ, Z FUNKCJI DRABIN WIĄZKOWYCH ODKOZUJĄCEJ KWENTUWYCZNOŚCI (NP. DRABINA TAKTOWA 4P) NIE BYŁO MOŻLIWE WIZUALNE ZOSTAŁY WYKONANE NA PODSTAWIE DOKUMENTACJI BRANŻOWEJ, Z FUNKCJI DRABIN WIĄZKOWYCH ODKOZUJĄCEJ KWENTUWYCZNOŚCI (NP. DRABINA TAKTOWA 4P) NIE BYŁO MOŻLIWE WIZUALNE
PRZEWIDZIANO MIEJSCA NA DODATKOWE KABLE W PRZYPADKU ZWIĘKSZENIA ILOŚCI KABLI W STOSUNKU DO ILOŚCI PRZEWIDZIANYCH NA RYSUNKU. ZWIĘKSZENIE ILOŚCI KABLI NIE WPŁYNIE NA ZMIANĘ ILOŚCI KABLI
UZUPEŁNIĆ MOŻLIWOŚĆ WYKONANIA KORYTA TYPU Z GRATICENIEM PODPOSTAWA.
KORYTKA NALEŻY PROWADZIĆ PRZEZ TAM GDZIE MOŻLIWE SUFITEM PODWIESZONYM.
WSZYSTKIE RODZAJE KORYT NALEŻY ZACHOWAĆ ODSTĘPY OD INSTALACJI INNYCH BRANŻ W PRZYPADKU GDY RÓŻNE KORYT NIE PODBITRAJĄ SIĘ Z RZECZYWISTOŚCIĄ, KORYTA NALEŻY PROWADZIĆ 20cm POD SUFITEM LUB NAD SUFITEM PODWIESZANYM.

OZNACZENIA KORYT:
ADM — ODBIORY ADMINISTRACYJNE
TI — INSTALACJE TELETECHNICZNE
P — INSTALACJE TELETECHNICZNE KORYTKA POŻAROWE
PP — INSTALACJA ELEKTRYCZNA, KORYTKA POŻAROWE

UWAGA:
WSZYSTKIE KORYTKA I DRABINKI NALEŻY SZEROKOŚĆ O WYSOKOŚCI h=80mm
ODCH KORYTEK I DRABINEK KABLOWYCH NALEŻY UKŁADAĆ PŁASKOWNIK FeZn 30x4mm
WIĄZADKOWI ODCH KORYTEK I DRABINEK KABLOWYCH NALEŻY UKŁADAĆ PŁASKOWNIK FeZn 30x4mm

ZAKRES A PODZIAŁ NA ETAPY:
ETAP I – CZYTELNIA OGÓLNA STANOWISK SZATNIA (A1,A1.A3, część A4)
ETAP II – CZYTELNIA TECHNICZNA (A5)
ETAP III – CZYTELNIA OGÓLNA CZĘŚĆ (A4)
ETAP IV – CZYTELNIA SPECJALISTYCZNA (A6)

SPOSÓB ZASILANIA FLOORBOX W KAMIENIU

Niniejszy rysunek oraz jego zawartość stanowi własność intelektualną pracowni Konior Studio. Projekt jest chroniony prawem autorskim zgodnie z ustawą z dnia 04.02.1994 r. O prawie autorskim i prawach pokrewnych. Kazdorazowe użycie , upublicznienie, powielanie lub przetrzymywanie stronom trzecim wymaga pisemnej zgody Konior Studio.

Przyjmując niniejszy rysunek firma wykonawcza akceptuje przedstawione w nim rozwiązania. Wymiary naniesione ręcznie mają pierwszeństwo nad drukowanymi. Wykonawca zobowiązuje się do sprawdzenia na własną odpowiedzialność wszystkich wymiarów i wyłącznych dołączonych swojego zlecenia przed przystąpieniem do robót. O niezgodnościach z wymyślanymi lub pisemnie uzgodnionymi wyłącznymi należy niezwłocznie powiadomić architekta lub kierownikow budowy. Przed przystąpieniem do robót należy przedłożyć architektowi do zatwierdzenia aktualne rysunki wzrostatowe.

KONIOR STUDIO
Katowice 40-022, Damrota 22 | +48 32 609 56 00 | biuro@ konorstudio.pl
Warszawa 00-679, Wilcza 7/12 | +48 22 402 72 07 | warszawa@konorstudio.pl

NAZWA PROJEKTU
Projekt przebudowy zespołu budynków "A" Biblioteki Narodowej w zakresie czytelń i przestrzeni publicznych wraz z zabudową patio

ADRES
Biblioteka Narodowa
Al. Niepodległości 213, 02-086 Warszawa

INWESTOR
Biblioteka Narodowa

-

GŁÓWNY PROJEKTANT:
mgr inż. Michał Moryc
UPR: MAZ/0079/PWOE/14
SPECJ Instalacje Elektryczne

ZESPÓŁ PROJEKTOWY:
inż. Maciej Lewandowski
mgr inż. Bartłomiej Kumor
inż. Przemysław Sawczuk
inż. Adam Kisiolek
inż. Kamil Olechniewicz
mgr inż. Michał Żeleźnik

SPRAWDZAJĄCY:
mgr inż. Mariusz Bagiński
UPR BI/0101
SPECJ Instalacje Elektryczne

PROJEKT WykONAWCZY

DZIAŁ	INDEKS
Instalacje Elektryczne	124

NAZWA RYSUNKU
RZUT - PARTER WYSOKI
TRASY KORYT KABLOWYCH I POŁĄCZENIA WYRÓWNAWCZE BUD. A6

NUMER RYSUNKU	REWIZJA	SKALA
124.E.PW.A6.1.2.15-1	00	1:100
PLIK	DATA	
	10.11.2016	