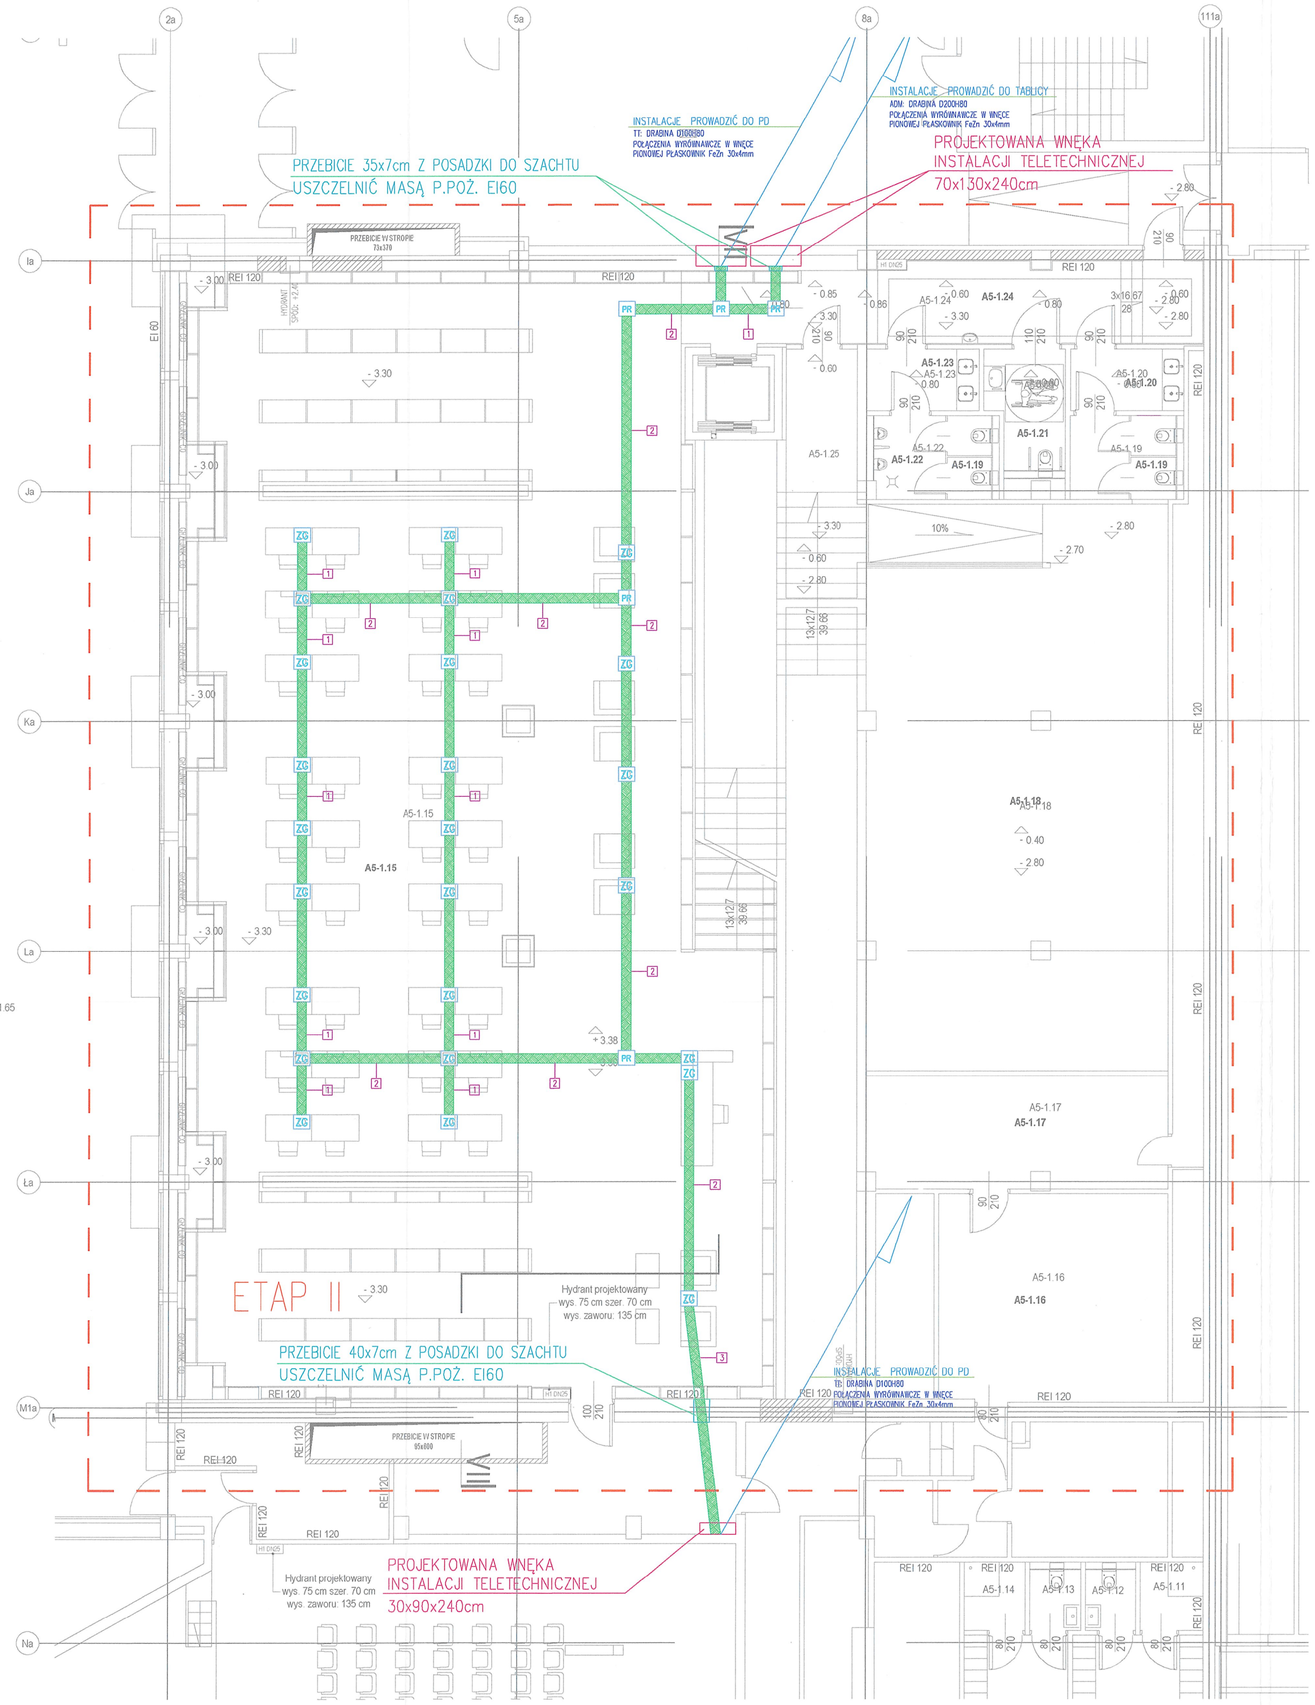


OZNACZENIA – TRASY PODPODŁOGOWYCH:

1. KANAŁ PODPODŁOGOWY NA POTRZEBY ELEKTRYCZNE (ADM) SZERKOŚCI 240mm Z BLACHY STALOWEJ OCYNKOWANEJ O GRUBOŚCI 1mm I WYSOKOŚCI ŚCIAN BOCZNYCH 38mm
2. DWUTOROWY KANAŁ PODPODŁOGOWY, PIERWSZY TOR NA POTRZEBY ELEKTRYCZNE (ADM), DRUGI TOR NA POTRZEBY TELETECHNICZNE (TT) KAŻDY TOR O SZERKOŚCI 240mm Z BLACHY STALOWEJ OCYNKOWANEJ O GRUBOŚCI 1mm I WYSOKOŚCI ŚCIAN BOCZNYCH 38mm
3. KANAŁ PODPODŁOGOWY NA POTRZEBY TELETECHNICZNE (TT) SZERKOŚCI 240mm Z BLACHY STALOWEJ OCYNKOWANEJ O GRUBOŚCI 1mm I WYSOKOŚCI ŚCIAN BOCZNYCH 38mm

OBOK TRASY PODPODŁOGOWYCH
NALEŻY UKŁADAĆ PŁASKOWNIK FeZn 30x4mm

ZG – FLOORBOX, ZESTAW GNIAZD PODPODŁOGOWY DOKŁADNA ILOŚĆ GNIAZD ZGODNIE Z RZUTAMI SIŁY

PR – PUNKT REWIZYJNY

– TRASY PODPODŁOGOWE

Niniejszy rysunek oraz jego zawartość stanowi własność intelektualną pracowni Konior Studio. Projekt jest chroniony prawem autorskim zgodnie z ustawą z dnia 04.02.1994 " O prawie autorskim i prawach pokrewnych". Każdorazowe użycie , upublicznienie, powielanie lub przekazywanie stronom trzecim wymaga pisemnej zgody Konior Studio.

Przyjmując niniejszy rysunek firma wykonawcza akceptuje przedstawione w nim rozwiązania. Wymiary naniesione ręcznie mają pierwszeństwo nad drukowanymi. Wykonawca zobowiązuje się do sprawdzenia na własną odpowiedzialność wszystkich wymiarów i wyłącznych dotyczących swojego zlecenia przed przystąpieniem do robót. O rozbieżnościach z narysowanymi lub pisemnie uzgodnionymi wyłącznie należy niezwłocznie powiadomić architekta lub kierownictwo budowy. Przed przystąpieniem do robót należy przedłożyć architektowi do zatwierdzenia aktualne rysunki warsztatowe.

KONIOR STUDIO
Katowice 40-022, Damrota 22 | +48 32 609 56 00 | biuro@koniorstudio.pl
Warszawa 00-679, Wilcza 7 lok 2 | +48 22 402 72 07 | warszawa@koniorstudio.pl

NAZWA PROJEKTU
**Projekt przebudowy zespołu budynków "A" Biblioteki Narodowej w zakresie czytelń i przestrzeni publicznych wraz z zabudową patio**

ADRES
**Biblioteka Narodowa**
**Al. Niepodległości 213, 02-086 Warszawa**

INWESTOR
**Biblioteka Narodowa**

-

GŁÓWNY PROJEKTANT
**mgr inż. Michał Moryc**
UPR. MAZ/0279/PWOE/14
SPECJ. Instalacje Elektryczne

ZESPÓŁ PROJEKTOWY:
**inż. Maciej Lewandowski**
**mgr inż. Bartłomiej Kumor**
**inż. Przemysław Sawczuk**
**inż. Adam Kisiolek**
**inż. Kamil Olechniewicz**
**mgr inż. Michał Żeleźnik**

SPRAWDZAJĄCY:
**mgr inż. Mariusz Bagiński**
UPR. BW/0/01
SPECJ. Instalacje Elektryczne

PROJEKT WYKONAWCZY

| DZIAŁ | INDEKS |
|---|---|
| Instalacje Elektryczne | 124 |

NAZWA RYSUNKU
RZUT - PARTER NISKI
TRASY KANAŁÓW PODPODŁOGOWYCH BUDYNEK A5

| NUMER RYSUNKU | REWIZJA | SKALA |
|---|---|---|
| 124.E.PW.A5.1.2.16-1 | 00 | 1:100 |

| PLIK | DATA |
|---|---|
| | 10.11.2016 |