


Niniejszy rysunek oraz jego zawartość stanowi własność intelektualną pracowni Konior Studio. Projekt jest chroniony prawem autorskim zgodnie z ustawą z dnia 04.02.1994 " O prawie autorskim i prawach pokrewnych". Każdorazowe użycie , upublicznienie, powielanie lub przekazywanie stronom trzecim wymaga pisemnej zgody Konior Studio.

Przyjmując niniejszy rysunek firma wykonawcza akceptuje przedstawione w nim rozwiązania. Wymiary naniesione ręcznie mają pierwszeństwo nad drukowanymi. Wykonawca zobowiązuje się do sprawdzenia na własną odpowiedzialność wszystkich wymiarów i wytycznych dotyczących swojego zlecenia przed przystąpieniem do robót. O rozbieżnościach z narysowanymi lub pisemnie uzgodnionymi wytycznymi należy niezwłocznie powiadomić architekta lub kierownictwo budowy. Przed przystąpieniem do robót należy przedłożyć architektowi do zatwierdzenia aktualne rysunki warszawskie.

**Zadania inwestycyjne:**  
**ZADANIE nr 1 – Modernizacja systemu instalacji wentylacji mechanicznej w budynkach „A” Biblioteki Narodowej**

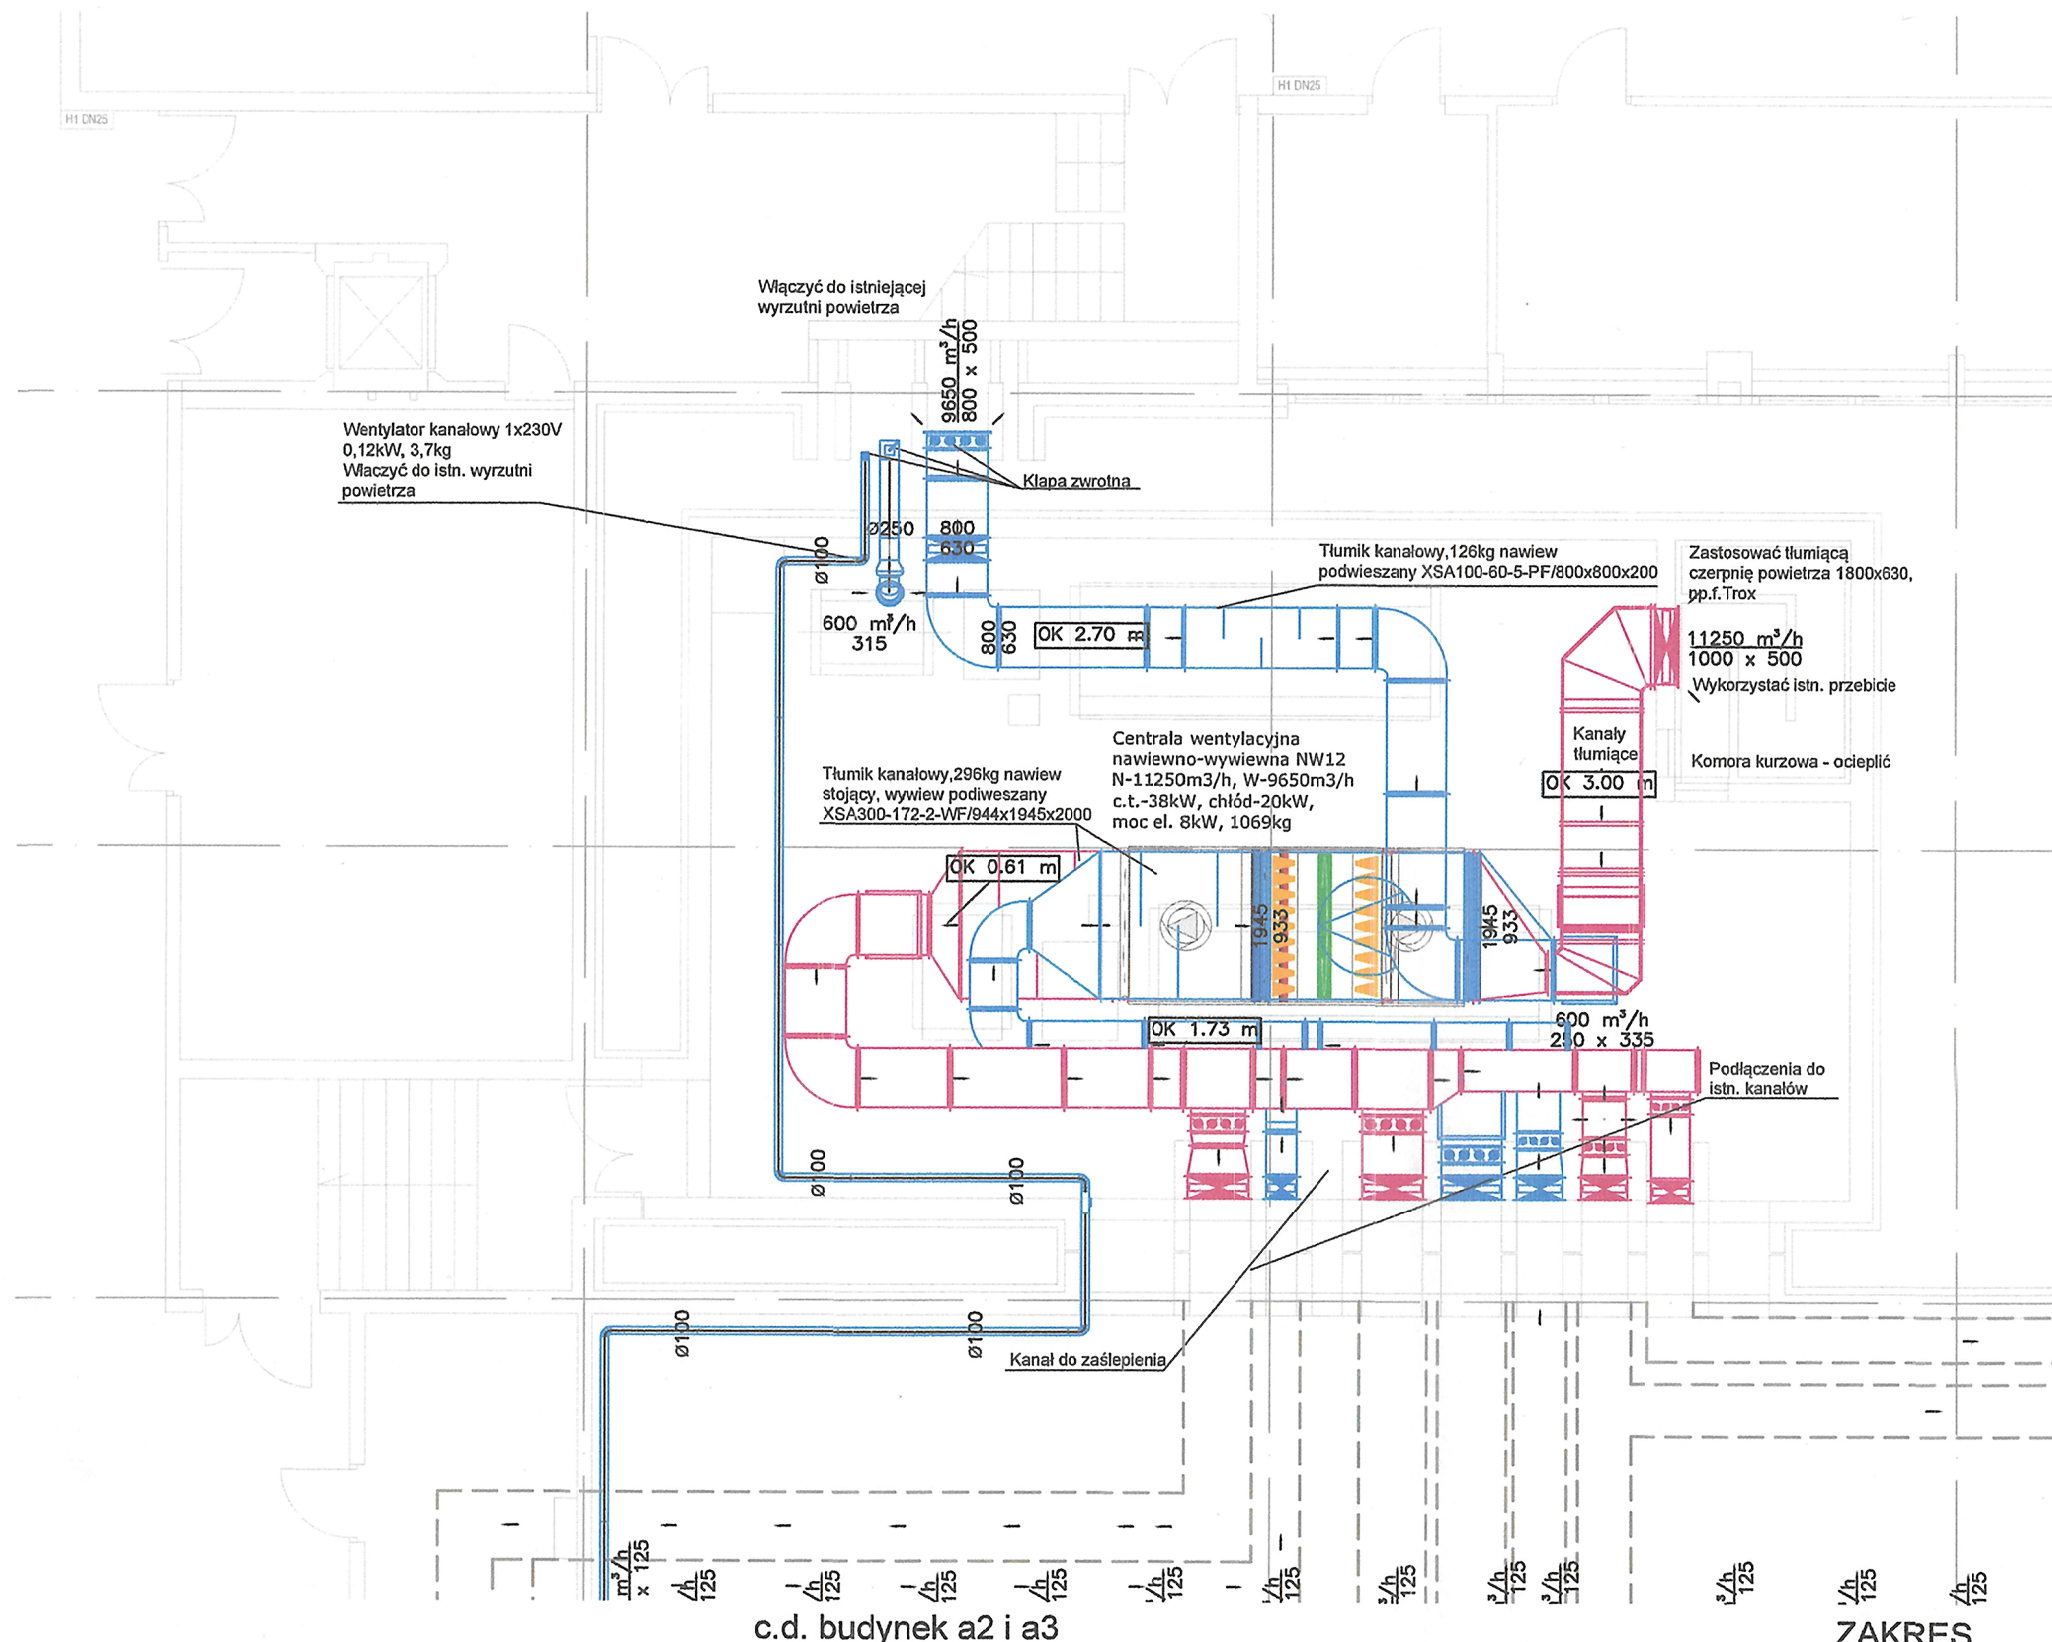


**LEGENDA**





- Projektowana instalacja wentylacyjna wywiewna
- Projektowana instalacja wentylacyjna nawiewna
- Projektowana instalacja wentylacyjna wywiewna indywidualna
- Istniejące kanały wentylacyjne - nawiewne
- Istniejące kanały wentylacyjne - wywiewne
- Istniejące kanały wentylacyjne w fundamentach

**Uwagi:**  
1. Całość wykonać z obecnie obowiązującymi przepisami.  
2. Wszelkie zmiany należy uzgodnić z projektantem.  
3. Integralną częścią rysunków jest część opisowa.

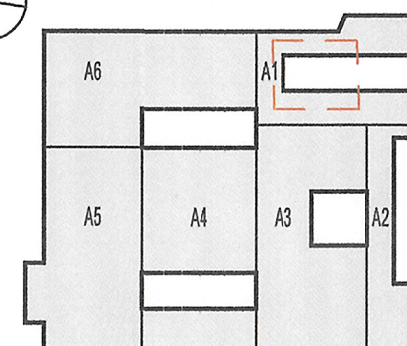

**ZAKRES OPRACOWANIA**



<div>KONIORSTUDIO</div> <div>Katowice 40-022, Damrota 22   +48 32 609 55 00   biuro@koniorstudio.pl Warszawa 00-579, Wilcza 71/2   +48 22 402 72 07   warszawa@koniorstudio.pl</div>		
<div>NAZWA PROJEKTU</div> <div>Projekt przebudowy zespołu budynków "A" Biblioteki Narodowej w zakresie czytelni i przestrzeni publicznych wraz z zabudową patio</div>		
<div>ADRES</div> <div>Biblioteka Narodowa Al. Niepodległości 213, 02-086 Warszawa</div> <div>INWESTOR</div> <div>Biblioteka Narodowa</div>		
INSTALACJE SANITARNE		
<div>GŁÓWNY PROJEKTANT</div> <div>mgr. inż. Maciej Saczuk</div> <div>UPR. MAZ/0155/POOS/09</div> <div>SPECJ. INSTALACJE SANITARNE</div> <div>ZESPÓŁ PROJEKTOWY:</div> <div>mgr inż. Łukasz Chabelski</div> <div>mgr inż. Filip Łapczyński</div> <div>SPRAWDZAJĄCY:</div> <div>mgr. inż. Tomasz Wrzosek</div> <div>UPR. WAM/0062/POOS/13</div> <div>SPECJ. INSTALACJE SANITARNE</div>	<div>    </div>	
PROJEKT WYKONAWCZY		
<div>DZIAŁ</div> <div>IS</div>	<div>INDEKS</div> <div>124</div>	
<div>NAZWA RYSUNKU</div> <div>INSTALACJA WENTYLACJI I KLIMATYZACJI BUDYNEK A1 - NISKI PARTER WENTYLATORNIA W1</div>		
<div>NUMER RYSUNKU</div> <div>124.SW.PW.A1.1.01</div>	<div>REWIZJA</div> <div>01</div>	<div>SKALA</div> <div>1:100</div>
<div>PLIK</div> <div>124.SW.PW.A1.1.01-03 niski.dwg</div>	<div>DATA</div> <div>11.2016</div>	