Niniejszy rysunek oraz jego zawartość stanowi własność intelektualną pracowni Konior Studio. Projekt jest chroniony prawem autorskim zgodnie z ustawą z dnia 04.02.1994 " O prawie autorskim i prawach pokrewnych". Każdorazowe użycie , upublicznianie, powielanie lub przekazywanie stronom trzecim wymaga pisemnej zgody Konior Studio.

Przyjmując niniejszy rysunek firma wykonawcza akceptuje przedstawione w nim rozwiązania. Wymiary naniesione ręcznie mają pierwszeństwo nad drukowanymi. Wykonawca zobowiązuje się do sprawdzenia na własną odpowiedzialność wszystkich wymiarów i wytycznych dotyczących swojego zlecenia przed przystąpieniem do robót. O rozbieżnościach z nanoszonymi lub pisemnie uzgodnionymi wytycznymi należy niezwłocznie powiadomić architekta lub kierownictwo budowy. Przed przystąpieniem do robót należy przedłożyć architektowi do zatwierdzenia aktualne rysunki warsztatowe.

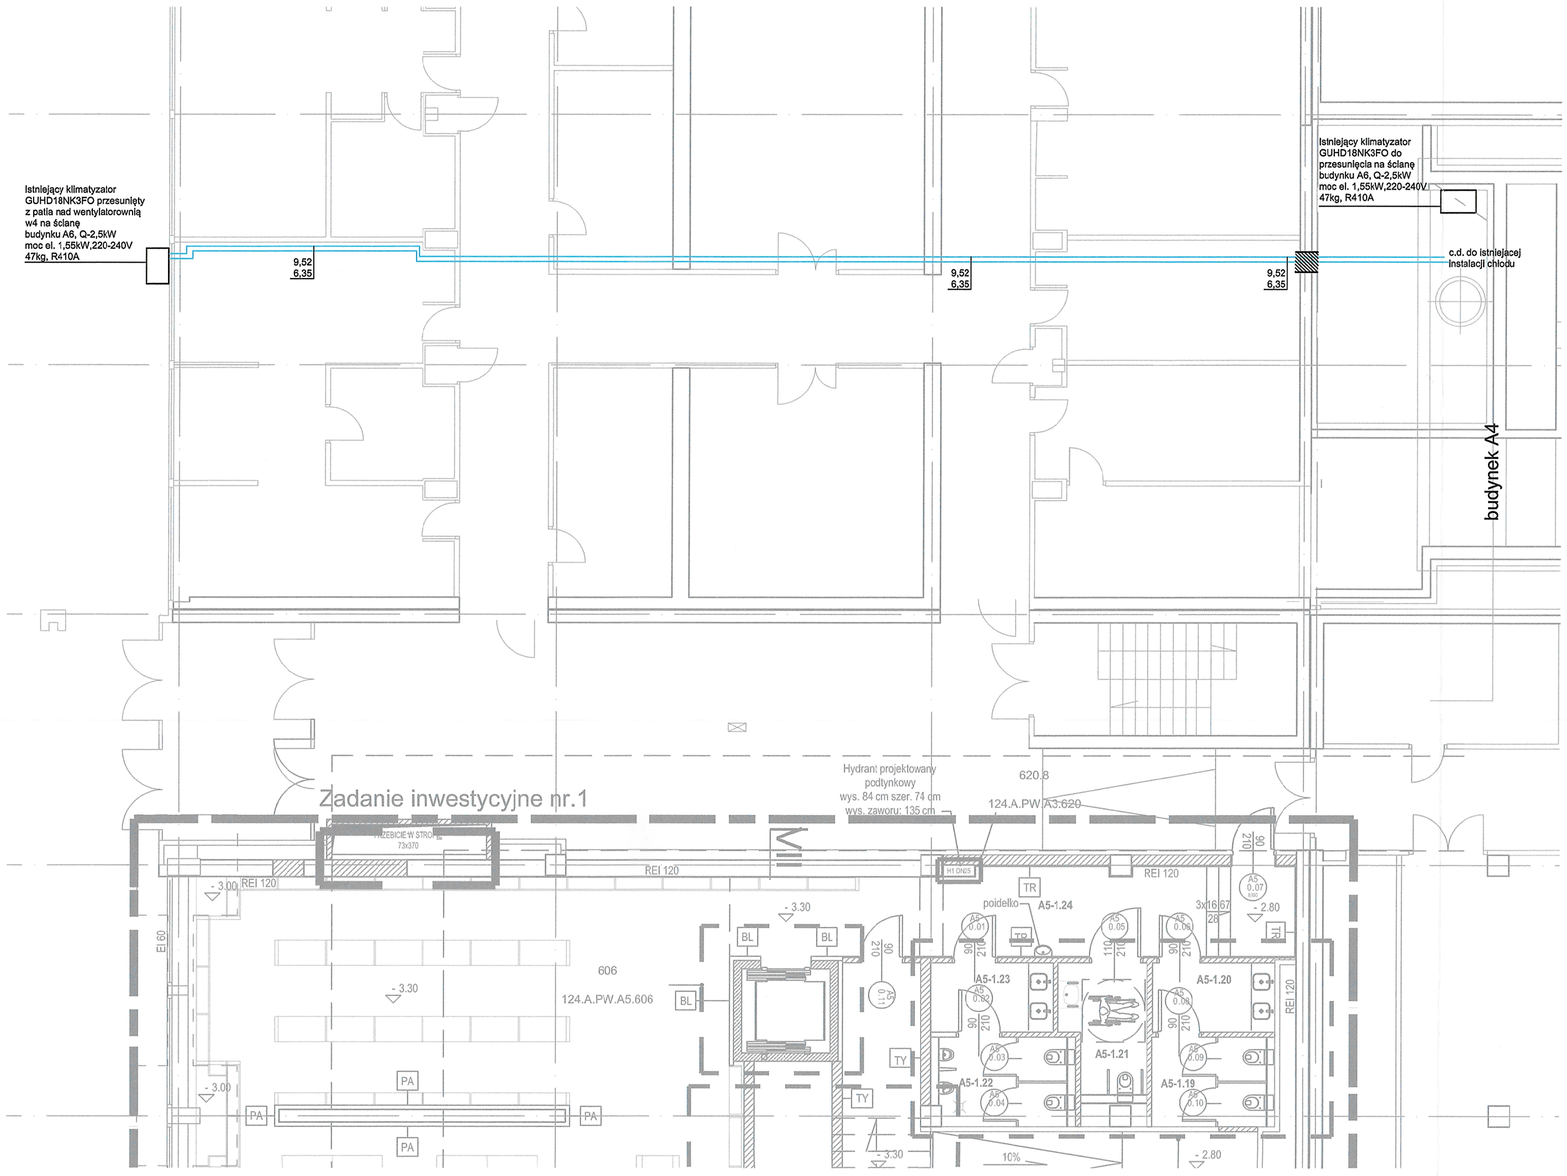


SCHEMAT ZASILANIA CHŁODNIC WENTYLACYJNYCH

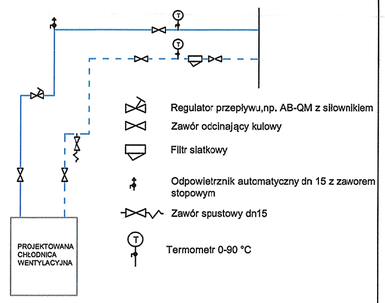


ZAKRES OPRACOWANIA

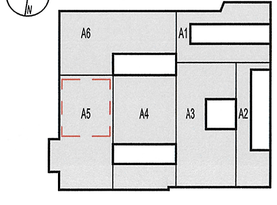


***Zadania inwestycyjne:***
***ZADANIE nr 1 – Modernizacja systemu instalacji wentylacji mechanicznej w budynkach „A" Biblioteki Narodowej***

LEGENDA

- Ch — plon chłodu
- projektowane przewody
- Przejście p.poż

***Uwagi:***
1. Całość wykonać z obecnie obowiązującymi przepisami.
2. Wszelkie zmiany należy uzgodnić z projektantem.
3. Integralną częścią rysunków jest część opisowa.
4. Wszystkie instalacje i wymiary należy zweryfikować przed wykonaniem.

**KONIORSTUDIO**
Katowice 40-022, Damrota 22 | +48 32 609 56 00 | biuro@koniorstudio.pl
Warszawa 00-679, Wilcza 71/2 | +48 22 402 72 07 | warszawa@koniorstudio.pl

NAZWA PROJEKTU
Projekt przebudowy zespołu budynków "A" Biblioteki Narodowej w zakresie czytelń i przestrzeni publicznych wraz z zabudową patio

ADRES
Biblioteka Narodowa
Al. Niepodległości 213, 02-086 Warszawa

INWESTOR
Biblioteka Narodowa

INSTALACJE SANITARNE

GŁÓWNY PROJEKTANT
mgr. inż. Maciej Saczuk
UPR. MAZ/0155/POOS/09
SPECJ. INSTALACJE SANITARNE

ZESPÓŁ PROJEKTOWY:
mgr inż. Łukasz Chabelski
mgr inż. Filip Łapczyński

SPRAWDZAJĄCY:
mgr. inż. Tomasz Wrzosek
UPR. WAM/0062/POOS/13
SPECJ. INSTALACJE SANITARNE

PROJEKT WYKONAWCZY

| DZIAŁ | INDEKS |
|---|---|
| IS | 124 |

NAZWA RYSUNKU
INSTALACJA CHŁODU BUDYNEK A5 - NISKI PARTER

| NUMER RYSUNKU | REWIZJA | SKALA |
|---|---|---|
| 124.SCh.PW.A5.1.01 | 01 | 1:100 |
| PLIK: 124.SCh.PW.A5.1.1-7 niski.dwg | DATA: 11.2016 | |