Niniejszy rysunek oraz jego zawartość stanowi własność intelektualną pracowni Konior Studio. Projekt jest chroniony prawem autorskim zgodnie z ustawą z dnia 04.02.1994 " O prawie autorskim i prawach pokrewnych". Każdorazowe użycia , upublicznienie, powielanie lub przekazywanie stronom trzecim wymaga pisemnej zgody Konior Studio.

Przyjmując niniejszy rysunek firma wykonawcza akceptuje przedstawione w nim rozwiązania. Wymiary naniesione ręcznie mają pierwszeństwo nad drukowanymi. Wykonawca zobowiązuje się do sprawdzenia na własną odpowiedzialność wszystkich wymiarów i wytycznych dotyczących swojego zlecenia przed przystąpieniem do robót. O rozbieżnościach z narysowanymi lub pisemnie uzgodnionymi wytycznymi należy niezwłocznie powiadomić architekta lub kierownictwo budowy. Przed przystąpieniem do robót należy przedłożyć architektowi do zatwierdzenia aktualne rysunki warsztatowe.

Zadania inestycyjne:
ZADANIE nr 2 - Przebudowa czytelń i przestrzeni ogólnodostępnych w budynkach „A" Biblioteki Narodowej wraz z zabudową patio

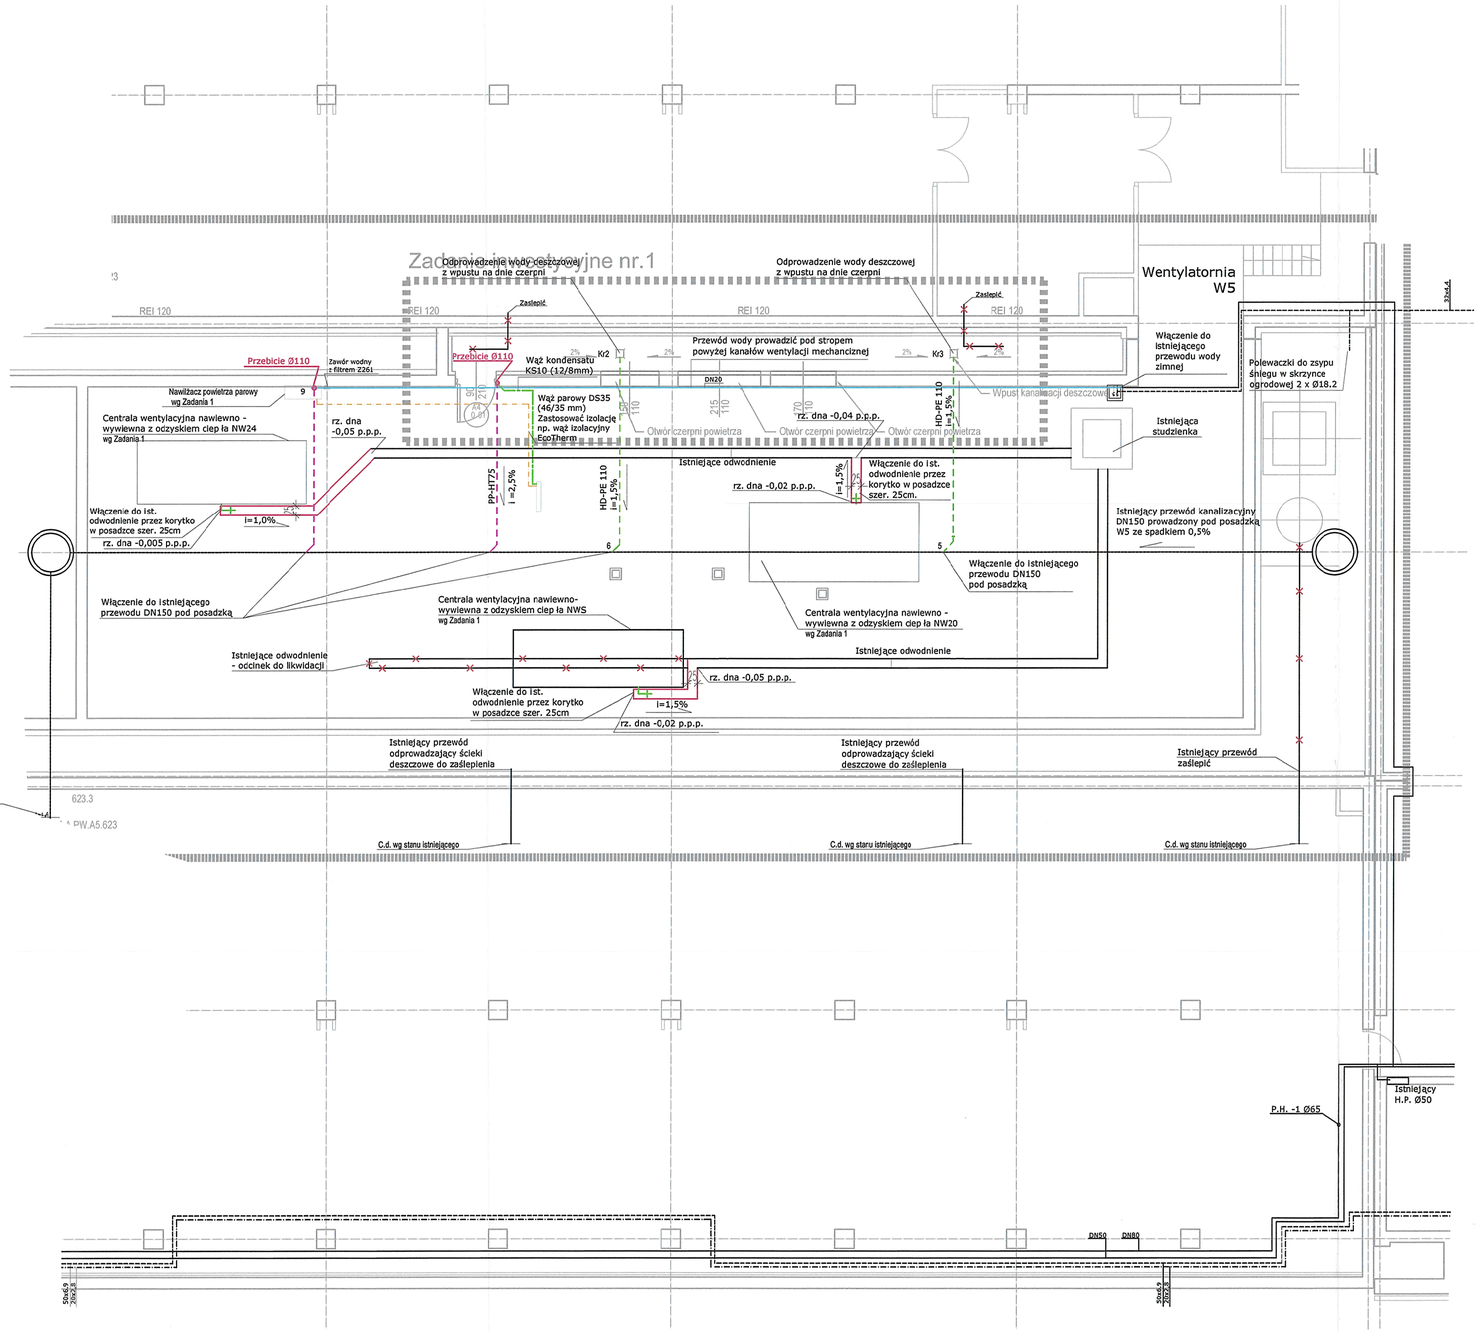

Uwagi:
1. Całość wykonać z obecnie obowiązującymi przepisami.
2. Wszelkie zmiany należy uzgodnić z projektantem.
3. Integralną częścią rysunków jest część opisowa.
4. Przejścia istniejących i projektowanych instalacji przez ściany oddzielenia p.poż wykonać w wymaganej klasie odporności ogniowej.
5. Wszystkie instalacje i wymiary należy zweryfikować przed wykonaniem.

ZAKRES OPRACOWANIA

LEGENDA

	Istniejąca instalacja
RD34 / (11)	Istniejący plon - kan. deszczowa / wod-kan
	Projektowana instalacja - kanalizacja sanitarna
	Projektowana instalacja - kanalizacja tłuszczowa
	Projektowana instalacja skroplin/deszczowa
	Projektowana instalacja wodna
	Projektowana instalacja hydrantowa
(PK1)	Projektowany plon kanalizacji sanitarnej
(PT1)	Projektowany plon kanalizacji tłuszczowej
(W)	Projektowany plon instalacji wodnej
P.H. 'A'	Projektowany plon instalacji hydrantowej
PD1 - PD6	Projektowane plony kanalizacji deszczowej
R	Rewizja
×	Likwidacja

KONIOR STUDIO
Katowice 40-022, Damrota 22 | +48 32 609 56 00 | biuro@ koniorstudio.pl
Warszawa 00-679, Wilcza 71/2 | +48 22 402 72 07 | warszawa@koniorstudio.pl

NAZWA PROJEKTU
Projekt przebudowy zespołu budynków "A" Biblioteki Narodowej w zakresie czytelń i przestrzeni publicznych wraz z zabudową patio

ADRES
Biblioteka Narodowa
Al. Niepodległości 213, 02-086 Warszawa

INWESTOR
Biblioteka Narodowa

INSTALACJE SANITARNE

GŁÓWNY PROJEKTANT
mgr. inż. Maciej Saczuk
UPR. MAZ/0155/POOS/09
SPEC.I. INSTALACJE SANITARNE

ZESPÓŁ PROJEKTOWY:
mgr inż. Łukasz Chabelski
mgr inż. Filip Łapczyński

SPRAWDZAJĄCY:
mgr. inż. Tomasz Wrzosek
UPR. WAM/0062/POOS/13
SPEC.I. INSTALACJE SANITARNE

PROJEKT WYKONAWCZY

DZIAŁ	INDEKS
IS	124

NAZWA RYSUNKU
INSTALACJA WOD-KAN BUDYNEK A4 - NISKI PARTER

NUMER RYSUNKU	REWIZJA	SKALA
124.SWK.PW.A4.1.02	01	1:100
PLIK: 124.SWK.PW.A5.1.01-04 NISKI.dwg	DATA: 11.2016	